



ULOŽENIE VODOVODNÉHO POTRUBIA Z PE POD KOMUNIKÁCIOU :

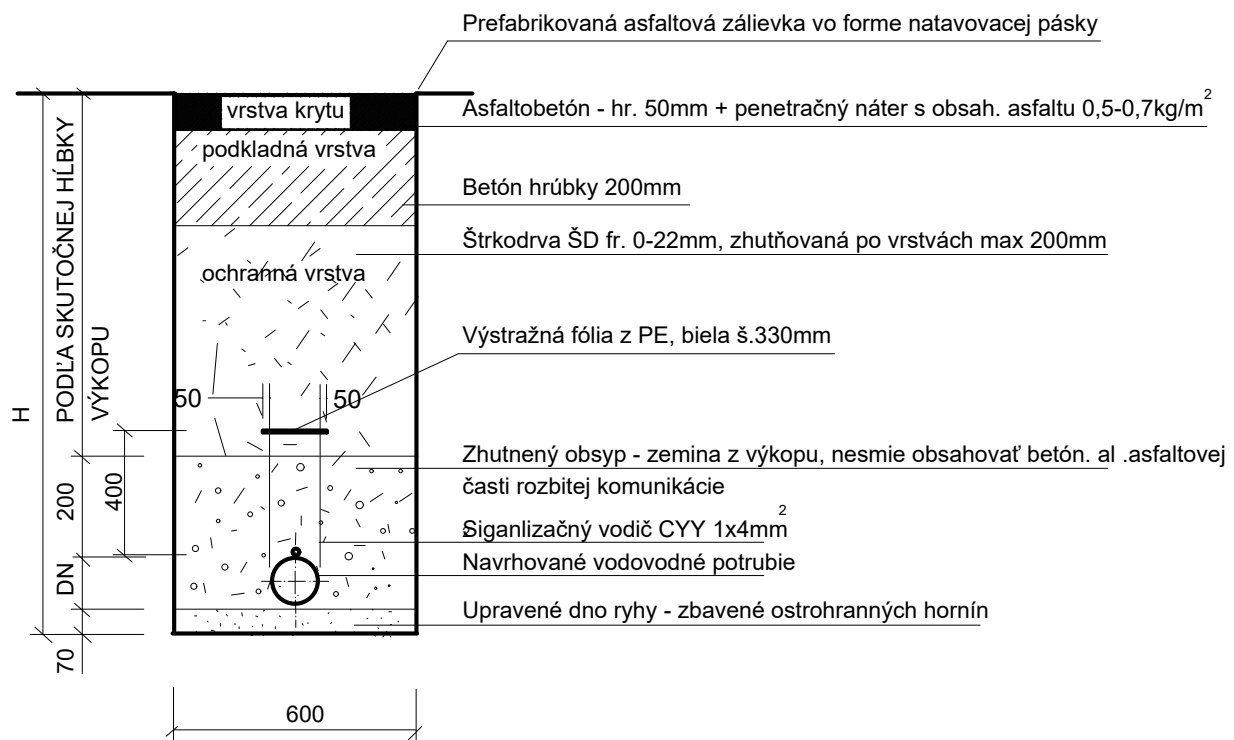

ULOŽENIE VODOVODNÉHO POTRUBIA Z PE POD CHODNÍKOM :

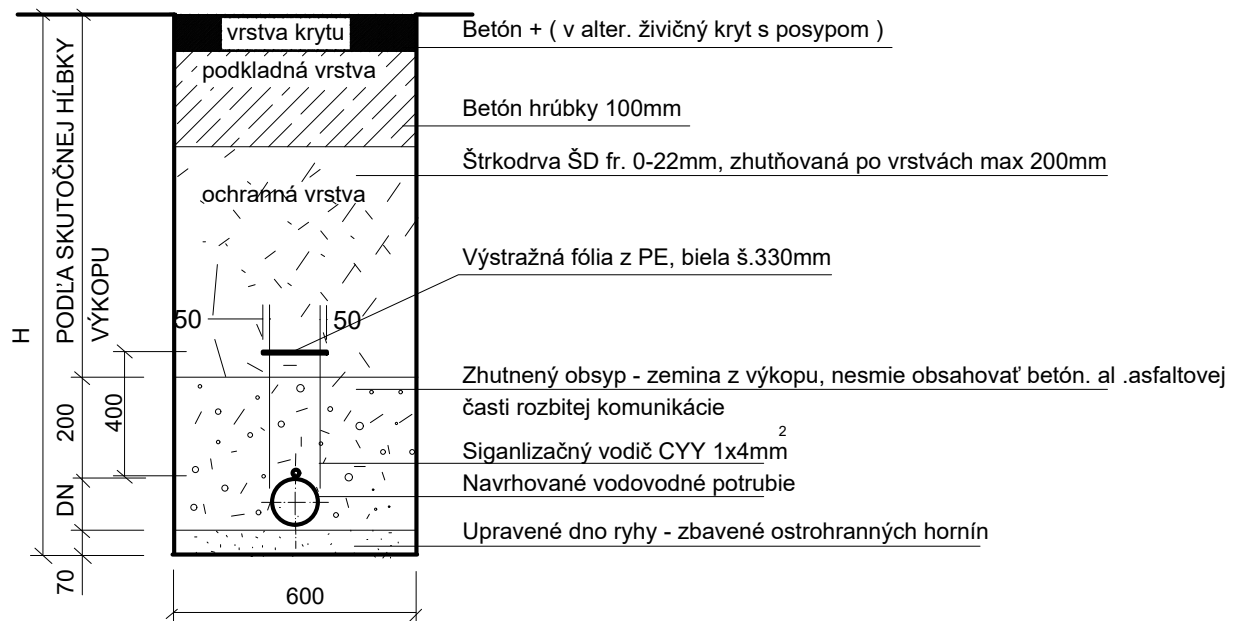

HLAVNÝ ARCHITEKT	ZODP. PROJEKTANT	VYPRACOVAL	Ing. Stanislav Švec - SAPRO Technické vybavenie budov Projekcia stavieb Farská 65, Hrnčiarovce nad Parnou	
Ateliér DV, s.r.o.	Ing. Stanislav Švec	Ing. Stanislav Švec		
INVESTOR	Mesto Trnava			
MIESTO STAVBY	Námestie SNP, Trnava, p.č.: 8831, 8833/1, 8833/2, 8833/3, 8941, 8804/2		FORMÁT	1 x A4
NÁZOV STAVBY OBNOVA NÁMESTIA SNP			DÁTUM	03/2021
			ARCHÍV	42/21
DRUH PROJEKTU : Projekt pre stavebné povolenie : časť SO11 - Prípojky vody a kanalizácie				
NÁZOV VÝKRESU Detail uloženie vodovodného potrubia			MIERKA 1:10	Č.VÝKRESU 3