



Pozdĺžny profil vodovodnej prípojky

KATASTR. ÚZEMIE
DRUH POVRCHU

Trnava
SPEVNENÁ PLOCHA

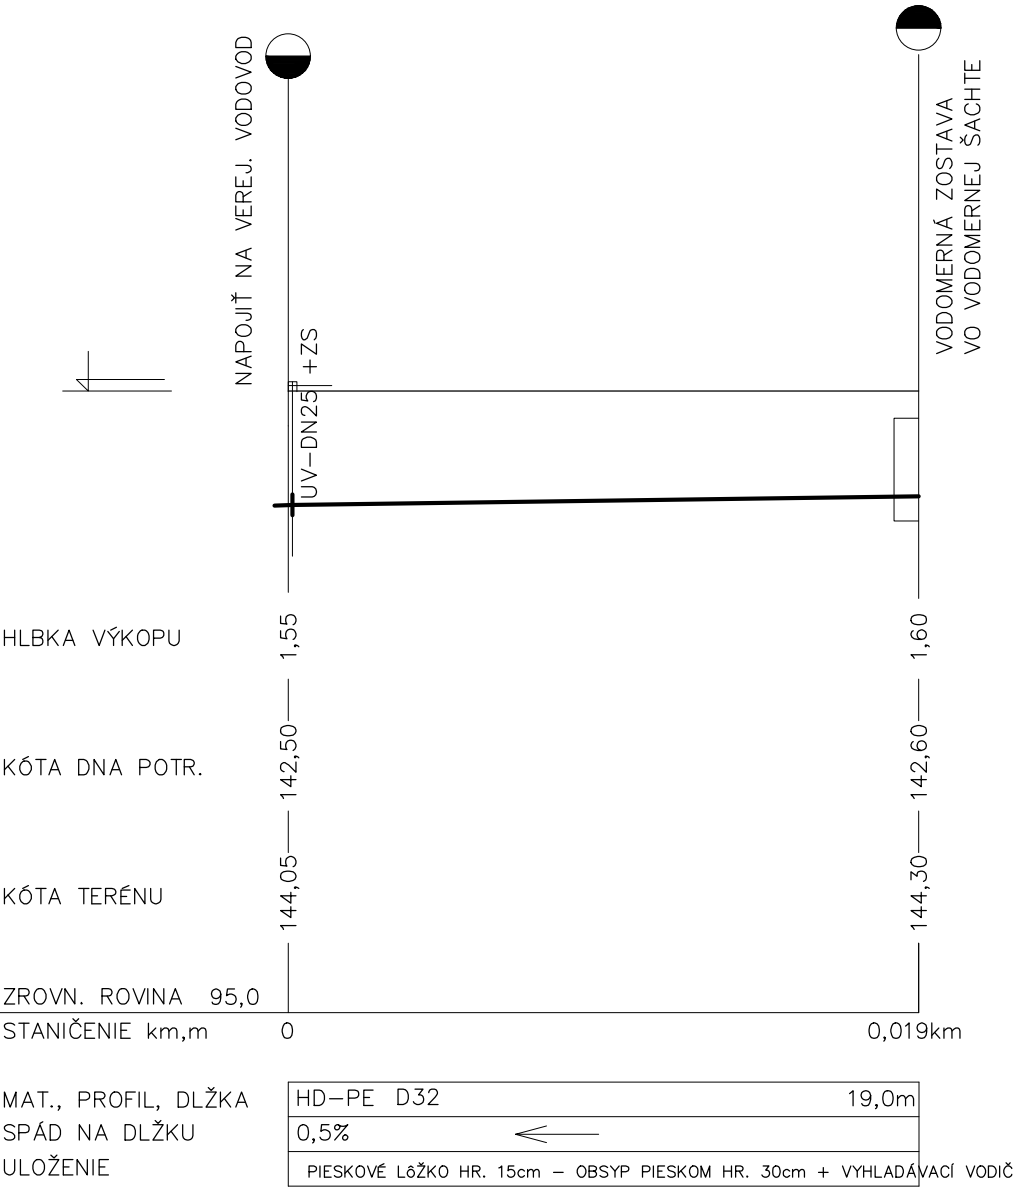

Pôdorys technologickej šachty

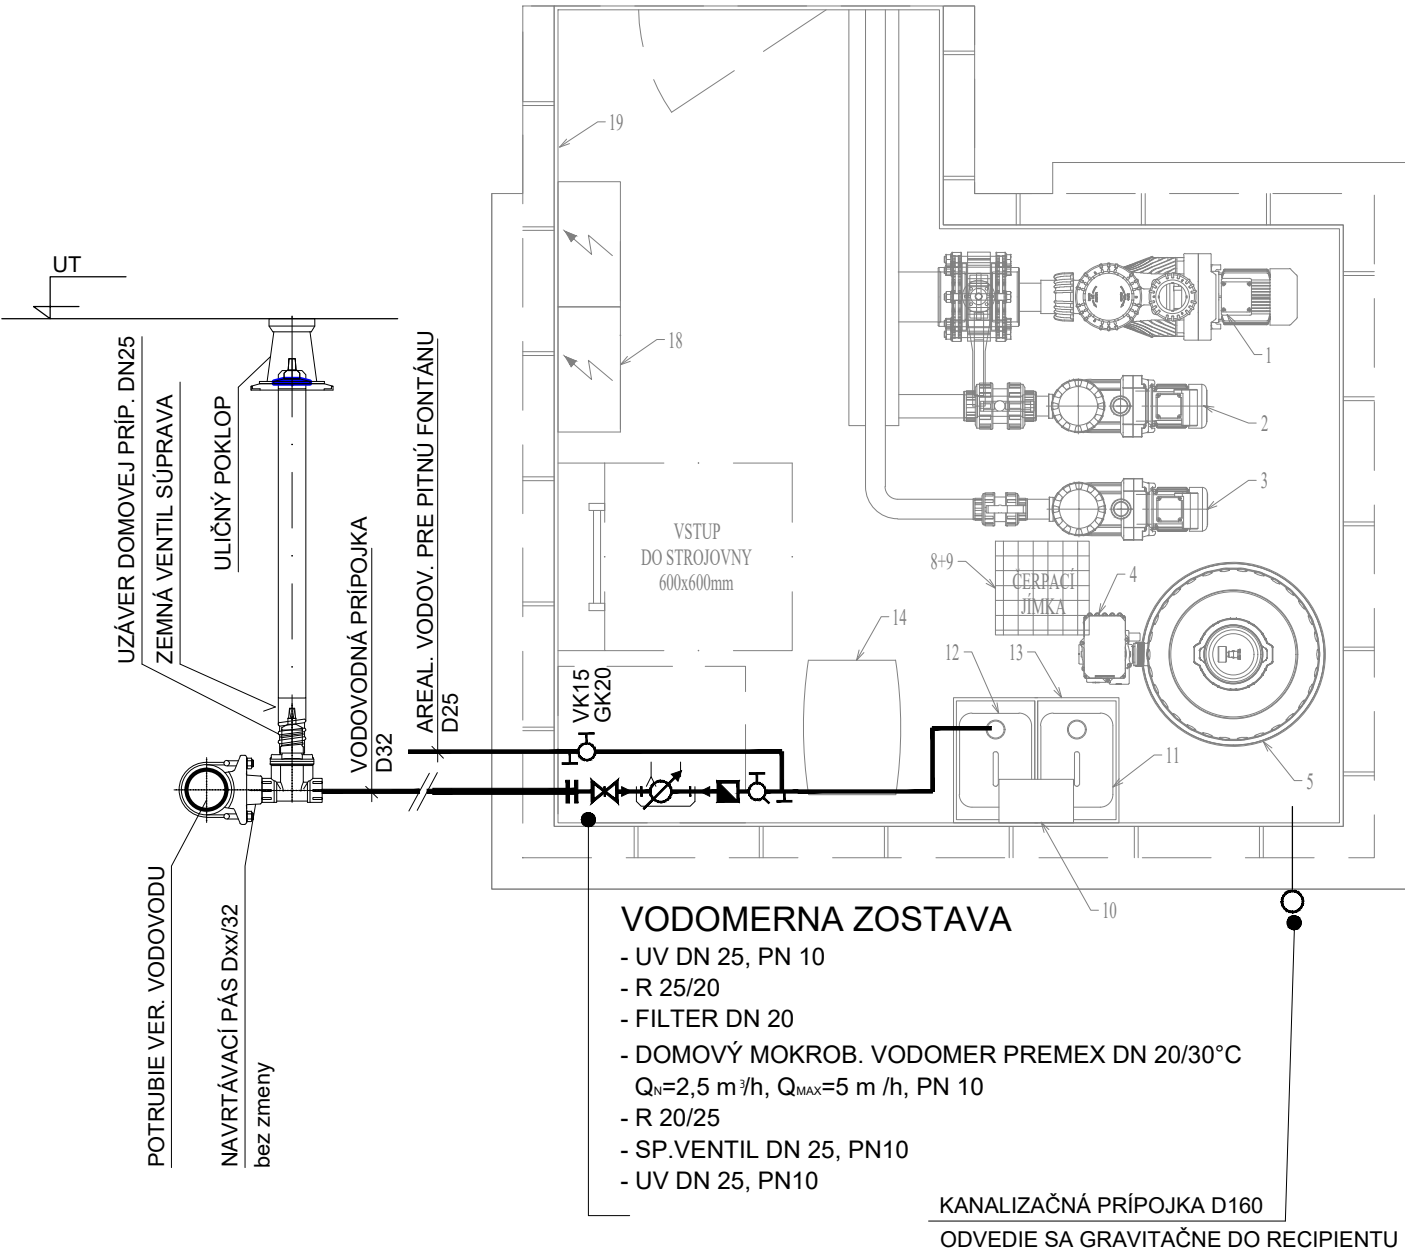

PRED REALIZÁCIOU JE NUTNÉ OVERIŤ NIVELETU JESTVUJÚCICH INŽINIERSKÝCH SIETÍ !!

HLAVNÝ ARCHITEKT	ZODP. PROJEKTANT	VYPRACOVAL	Ing. Stanislav Švec - SAPRO Technické vybavenie budov Projekcia stavieb Farská 65, Hrnčiarovce nad Parnou	
Ateliér DV, s.r.o.	Ing. Stanislav Švec	Ing. Stanislav Švec		
INVESTOR	Mesto Trnava			
MIESTO STAVBY	Námestie SNP, Trnava, p.č.: 8831, 8833/1, 8833/2, 8833/3, 8941, 8804/2			
NÁZOV STAVBY OBNOVA NÁMESTIA SNP			FORMÁT	2 x A4
			DÁTUM	03/2021
			ARCHÍV	42/21
DRUH PROJEKTU : Projekt pre stavebné povolenie : časť SO11 - Prípojky vody a kanalizácie				
NÁZOV VÝKRESU Detail osadenia vodomernej zostavy v technologickej šachte			MIERKA 1:10	Č.VÝKRESU 4