




ETAPA 1

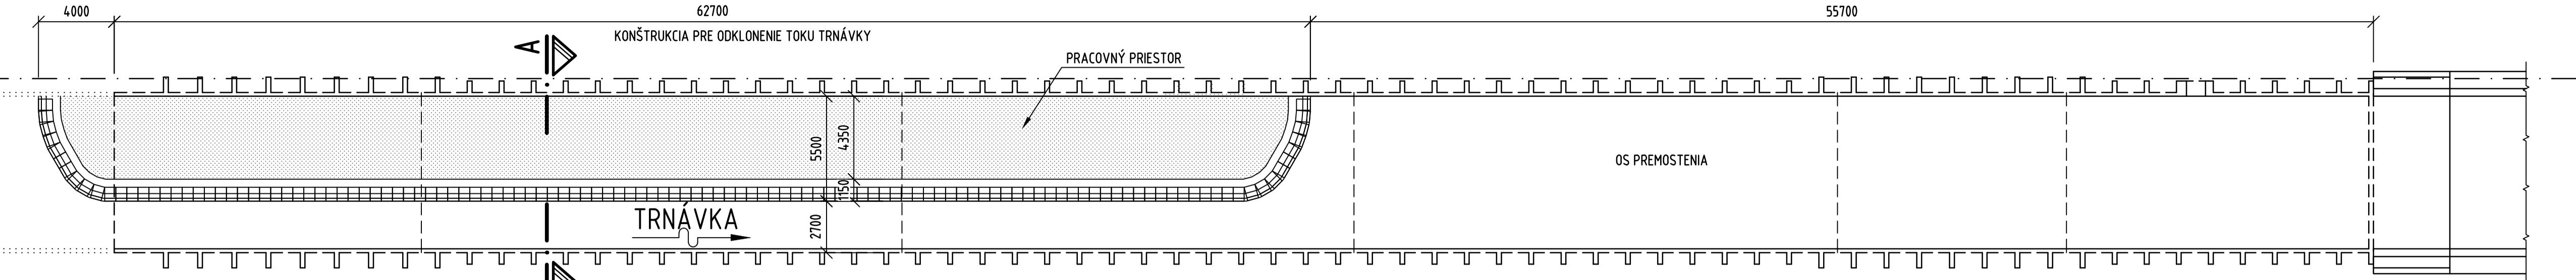


ETAPA 2

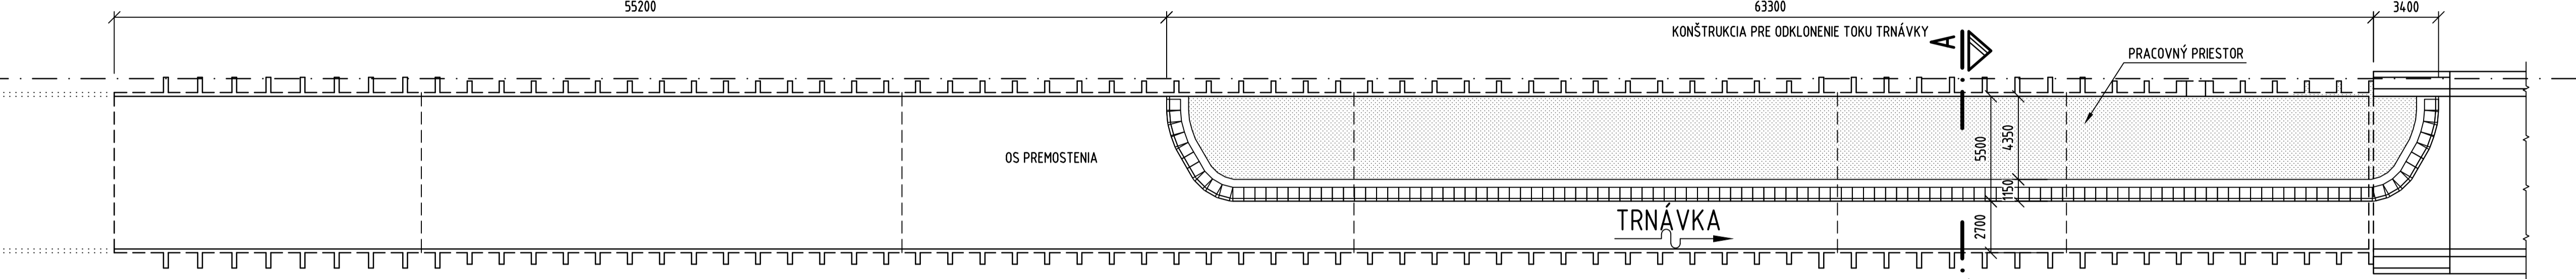


ETAPA 3

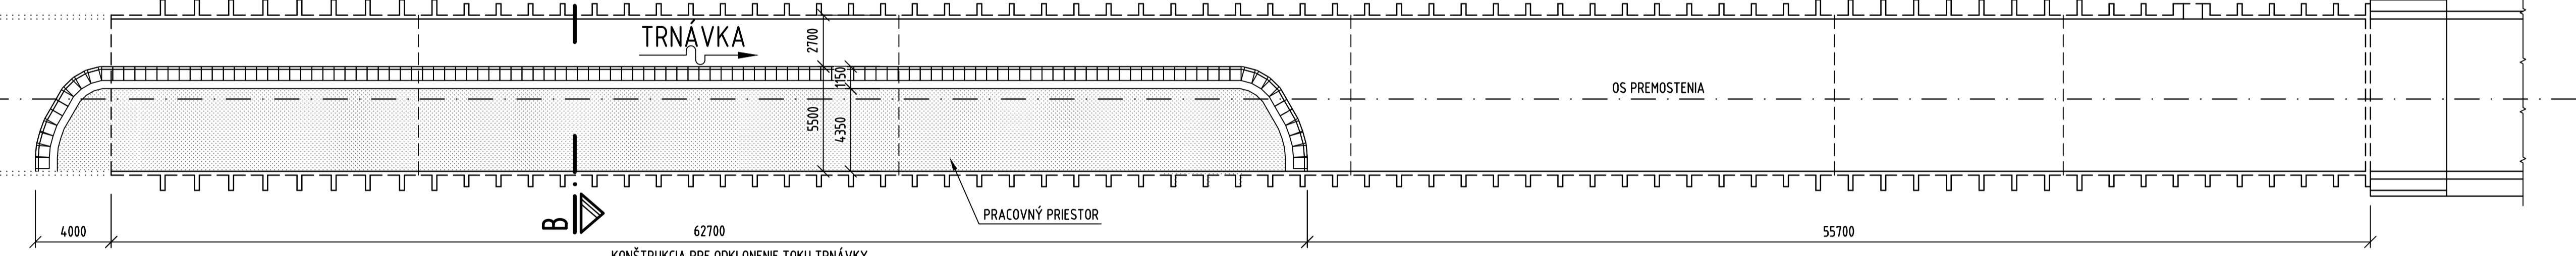


ETAPA 4

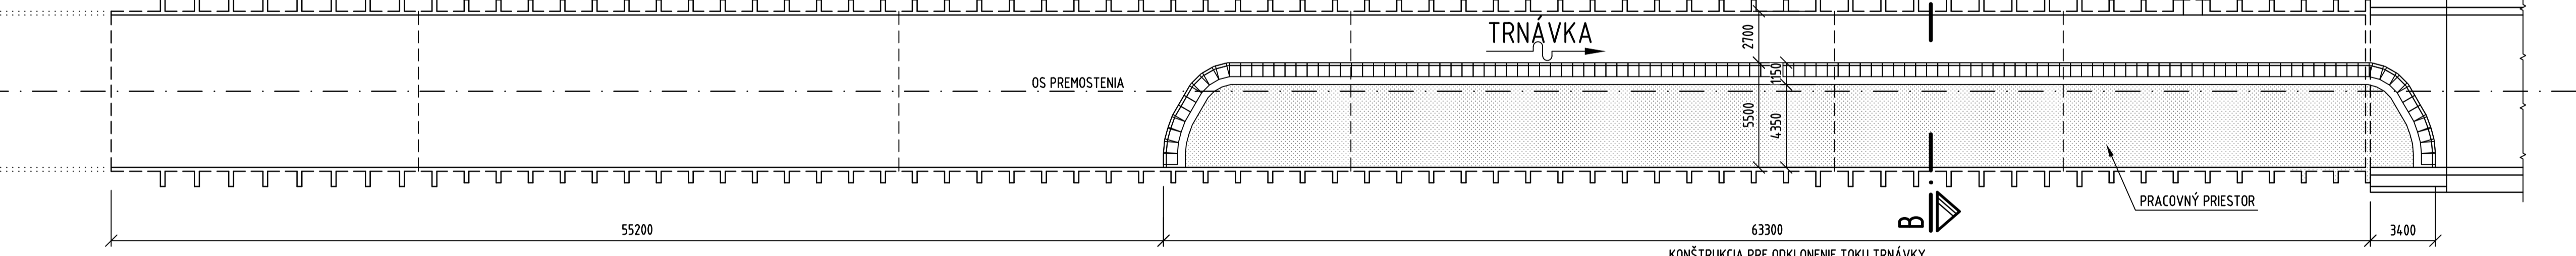


A REZ
1:50
ETAPA 1, 2

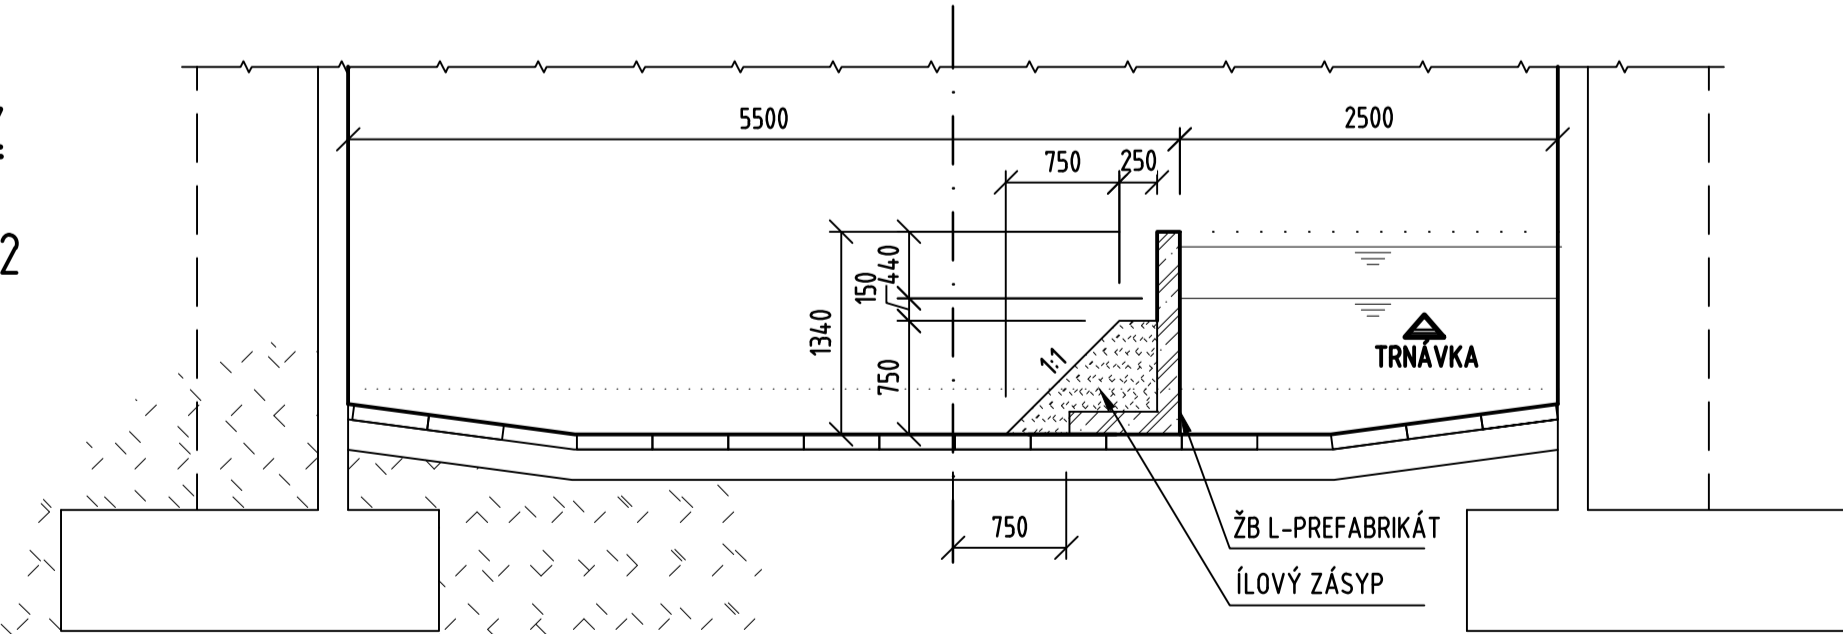


B REZ
1:50
ETAPA 3, 4

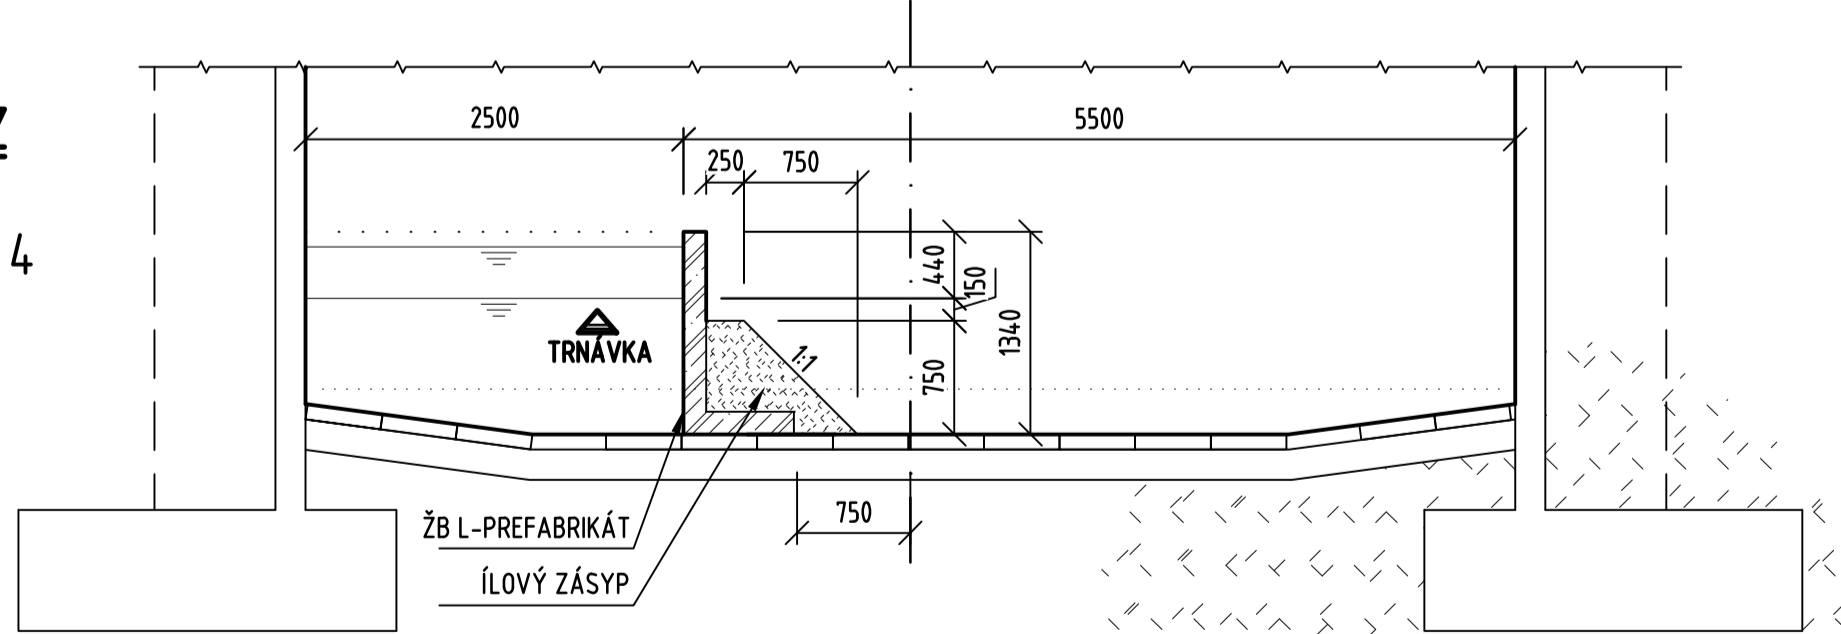

- REZ
1:50

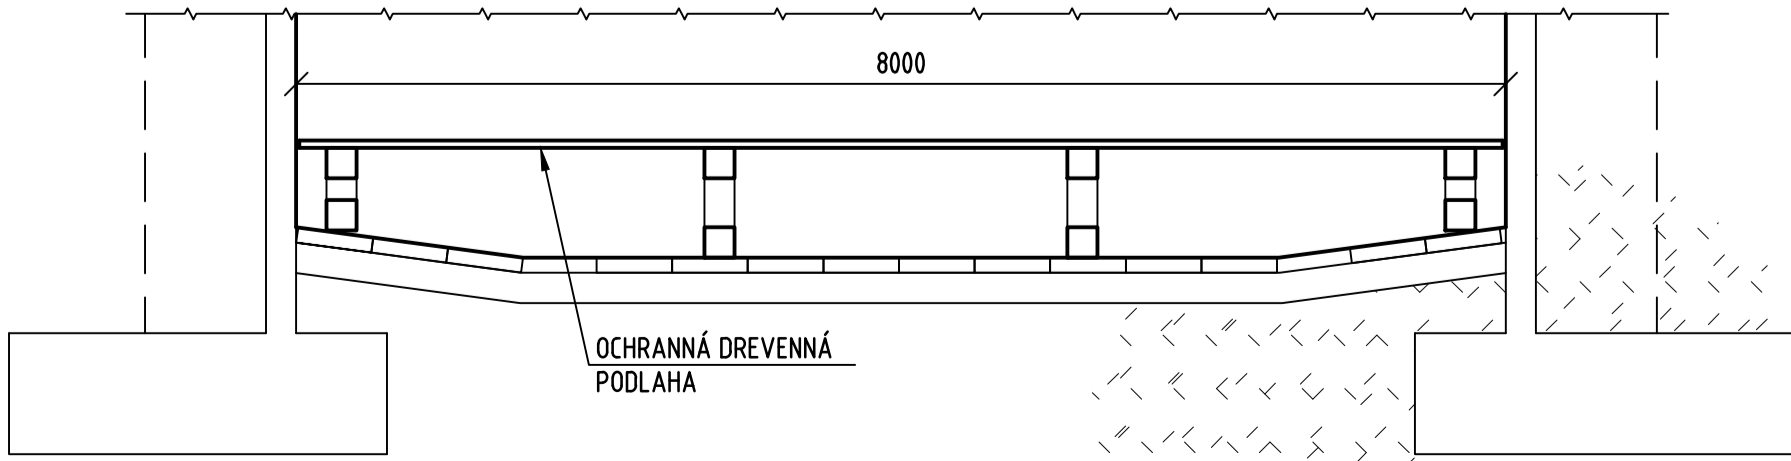



- REZ
1:50
NOVÁ ÚPRAVA
KORYTA

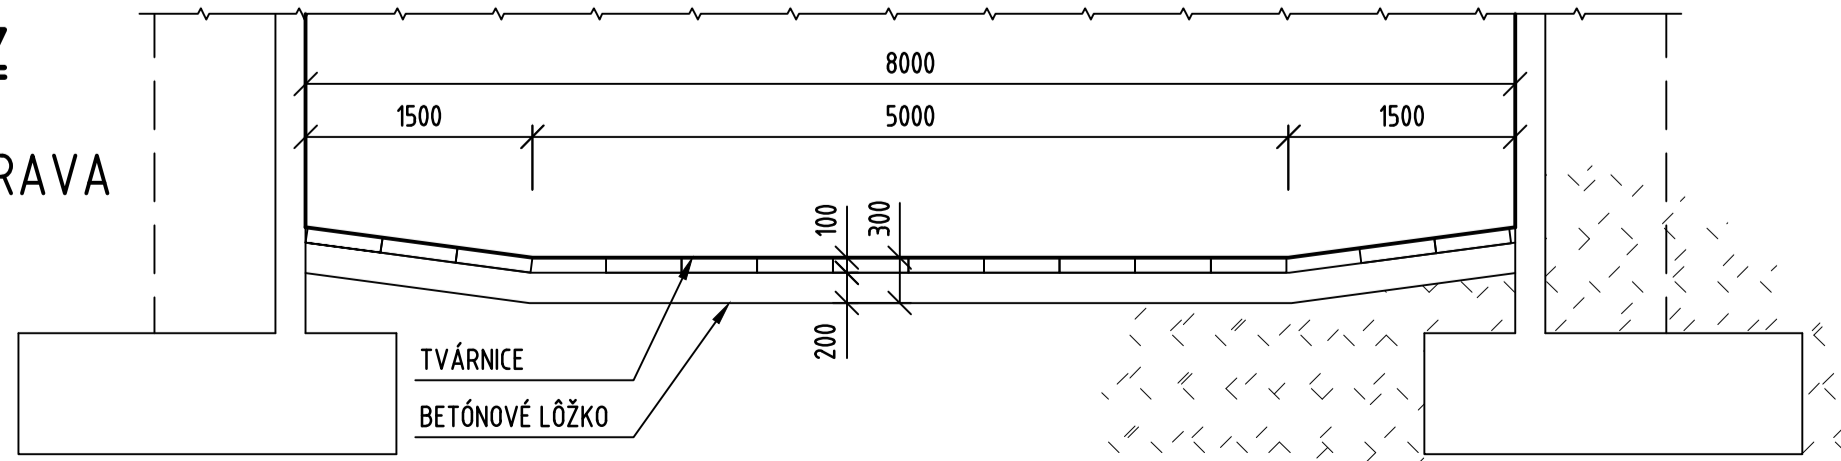

POZNÁMKY

1- OCHRANNÁ DREVENNÁ PODLAHA SA ZRIADI PRE OCHRANU
DNA KORYTA POTOKA TRNÁVKA PRED BÚRNÍM A ČISTENÍM
BETÓNOVÝCH POVRCHOV NOSNEJ KONŠTRUKCIE.

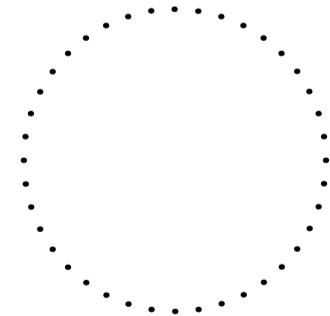

VYPRACOVAL Ing. Ľudovít FARKAŠ <i>Falkin</i>		HLAVNÝ INŽINIER PROJEKTU Ing. Ľudovít FARKAŠ <i>Falkin</i>		 CEMOS CEMOS, s. r. o. Mlynské nivy 70 821 05 Bratislava
ZODPOVEDNÝ PROJEKTANT Ing. Ľudovít FARKAŠ <i>Falkin</i>		KONTROLOVAL Ing. František BRLIČ <i>mf</i>		
STAVBA				
NÁMESTIE SNP V TRNAVE – SANÁCIA PREKRYTIA POTOKA TRNÁVKA				
KRAJ TRNAVSKÝ		KATASTRÁLNE ÚZEMIE TRNAVA		SÚRADNICOVÝ SYSTÉM JTSK
OBJEKT SO 01		PREKRYTIE POTOKA TRNÁVKA		VÝŠKOVÝ SYSTÉM B. p. v.
PRÍLOHA ÚPRAVA KORYTA TRNÁVKY A OCHRANNÁ PODLAHA				STUPEŇ DSP/DRS
ČASŤ		KÓD		POČET A4 8A4
				MIERKA 1:50
				ČÍSLO ZÁKAZKY 03/17
				DÁTUM 02. 2017
				SÚPRAVA ZMENA PRÍLOHA
				4.10