




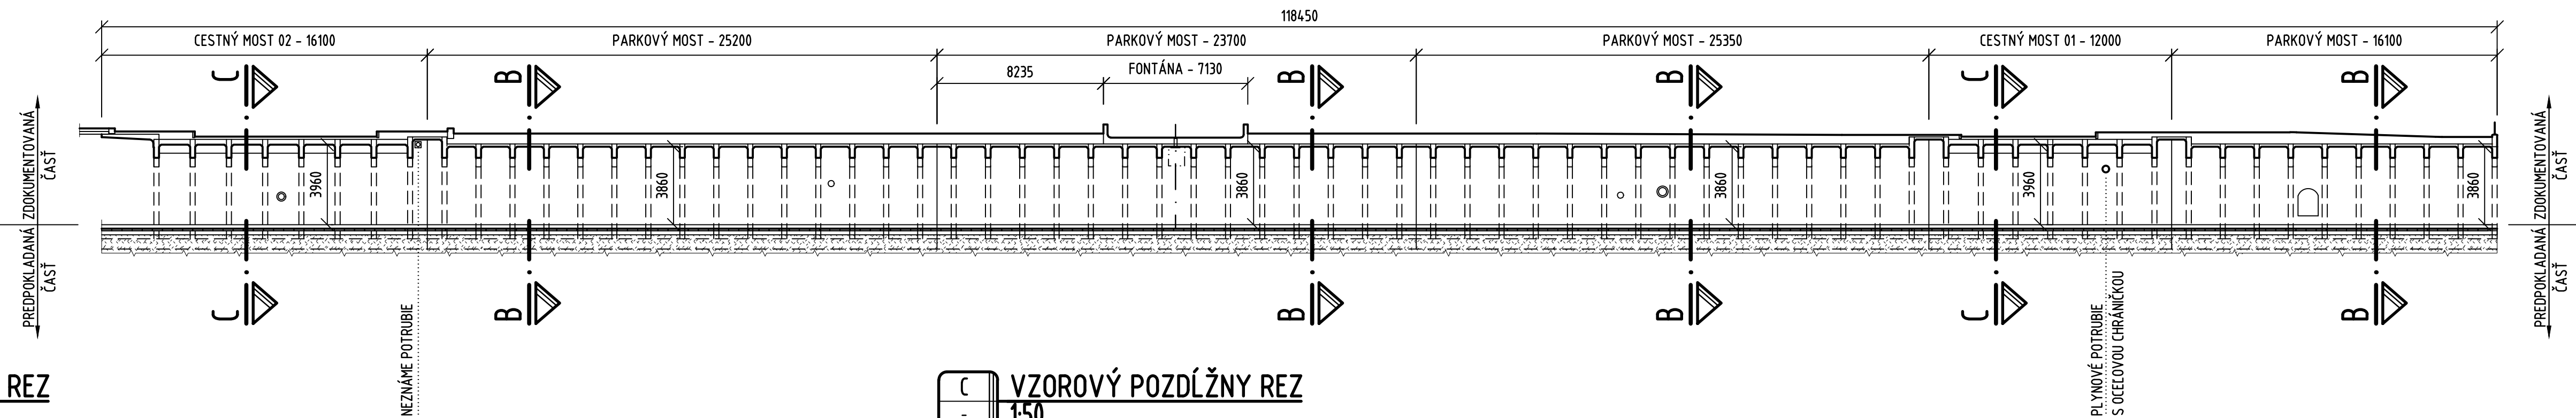

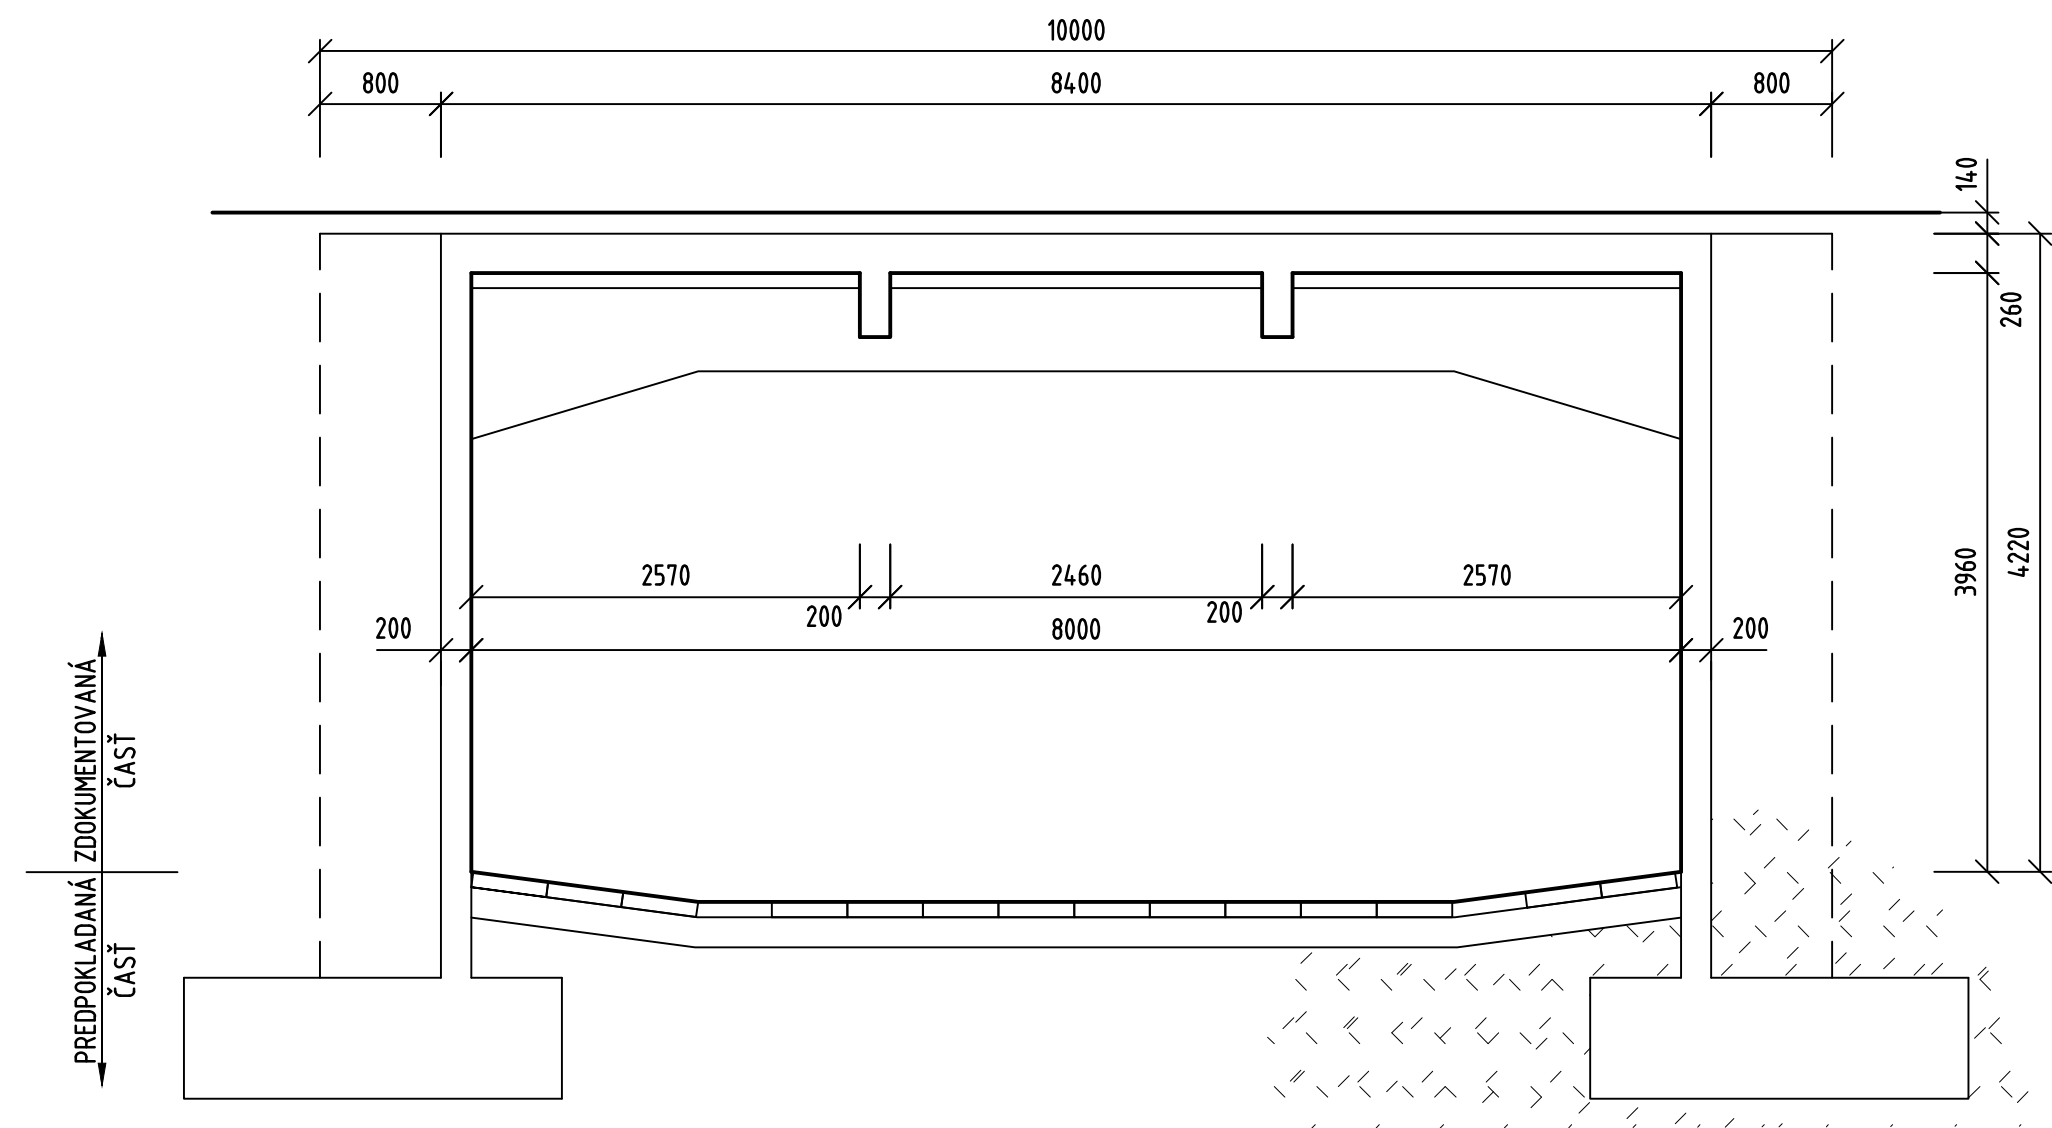

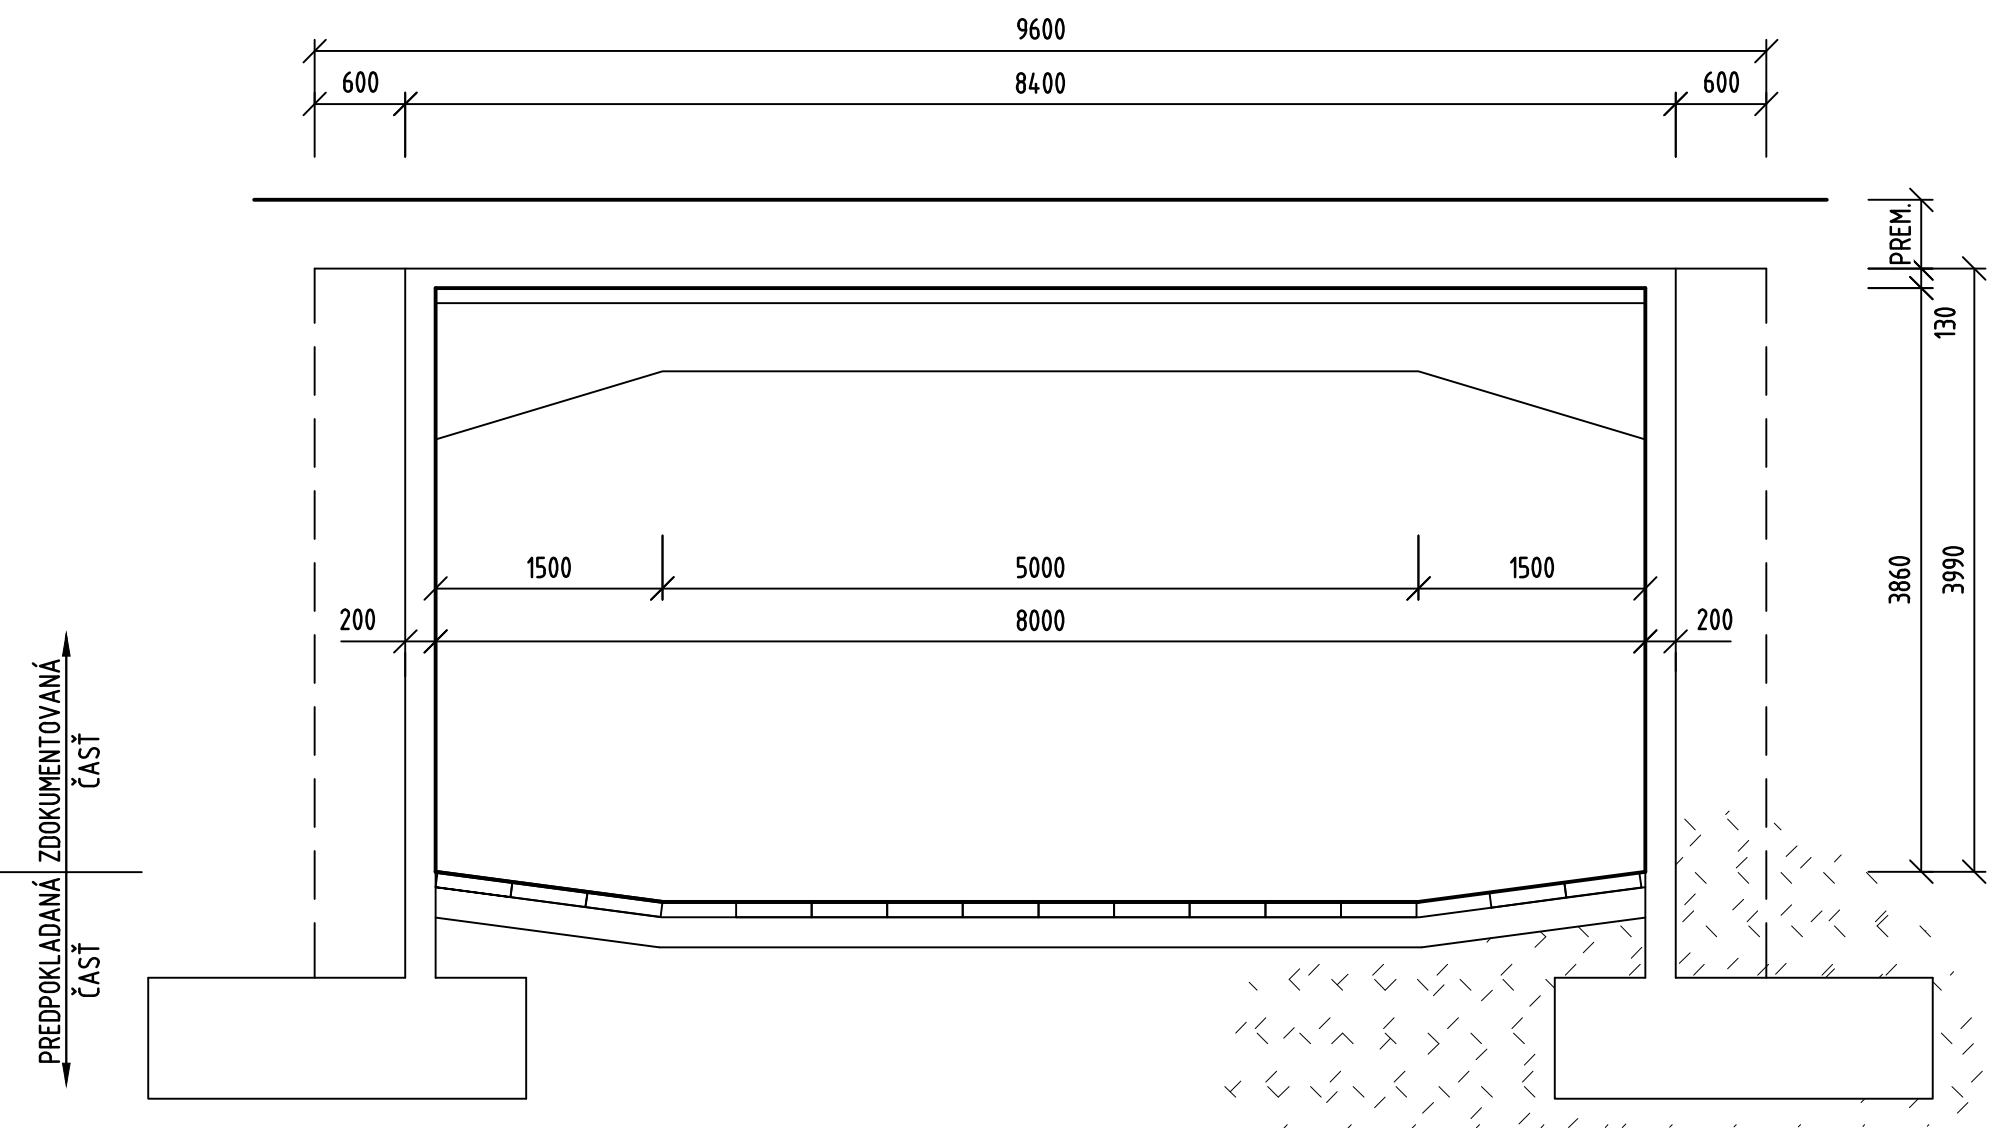







A PRIEČNY REZ
- 1:200



B	VZOROVÝ POZDÍŽNY REZ
-	1:50










VZOROVÝ POZDÍŽNY REZ




- | | |
|--|-------------------------------|
|  | ihličnatý strom |
|  | listnatý strom |
|  | krik |
|  | predmet malého rozsahu |
|  | stred predmetu malého rozsahu |
|  | pomník, socha |
|  | miestna tabuľa |
|  | dopravná značka |
|  | stĺp, stožiar |
|  | hydrant podzemný |
|  | uzáver |
|  | vpust |

- | | |
|---|------------------------------|
| ● | dažďový zvod |
| ○ | svietidlo na stožiaroch |
| ⊗ | slávnostné svietidlo na zemi |
| □ | rozdeľovacia skriňa |
| ▣ | rozdeľovacia skriňa malá |
| ⦿ | fontána |
| □ | šachta bez rozlíšenia |
| ○ | kanalizačná šachta |
| ⊕ | výška 1. nadzemného podlažia |
| ✕ | tráva, zeleň, park |
| → | vodný tok |
| · | budova murovaná |
| - | budova drevená |

- | | |
|---|--------------------------|
|  | vjazd na pozemok |
|  | drôtený, kovový plot |
|  | vodovod |
|  | kanalizácia |
|  | plyn nízkotlaký |
|  | plyn stredotlaký |
|  | primárny horúcovod |
|  | silnoprúd NN |
|  | silnoprúd VN |
|  | silnoprúd VO |
|  | Slovak Telekom |
|  | Sieť ORANGE |
|  | Sieť Oznamovacie vedenie |

- 


- 


- 



VYPRACOVÁL Ing. Mária ORBANOVÁ <i>h</i>		HLAVNÝ INŽINIER PROJEKTU Ing. Ľudovít FARKÁŠ <i>Falkin</i>		 CEMOS CEMOS, s. r. o. Mlynské nivy 70 821 05 Bratislava
ZODPOVEDNÝ PROJEKTANT Ing. Ľudovít FARKÁŠ <i>Falkin</i>		KONTROLOVAL Ing. František BRLÍŤ <i>mf</i>		
STAVBA NÁMESTIE SNP V TRNÁVE – SANÁCIA PREKRYTIA POTOKA TRNÁVK				
KRAJ TRNAVSKÝ		KATASTRÁLNE ÚZEMIE TRNAVA		SÚRADNICOVÝ SYSTÉM JTSK VÝŠKOVÝ SYSTÉM B. p. v.
				STUPEŇ DSP/DRS
OBJEKT SO 01		PREKRYTIE POTOKA TRNÁVK		POČET A4 8A4 MIERKA 1:200, 50 ČÍSLO KAZKY 03/17 DÁTUM 02. 2017
PRÍLOHA PREHLADNÝ VÝKRES – JESTVUJÚCI STAV				SUPRAVA ZMENA PRÍLOHA
ČASŤ		KÓD		4.2