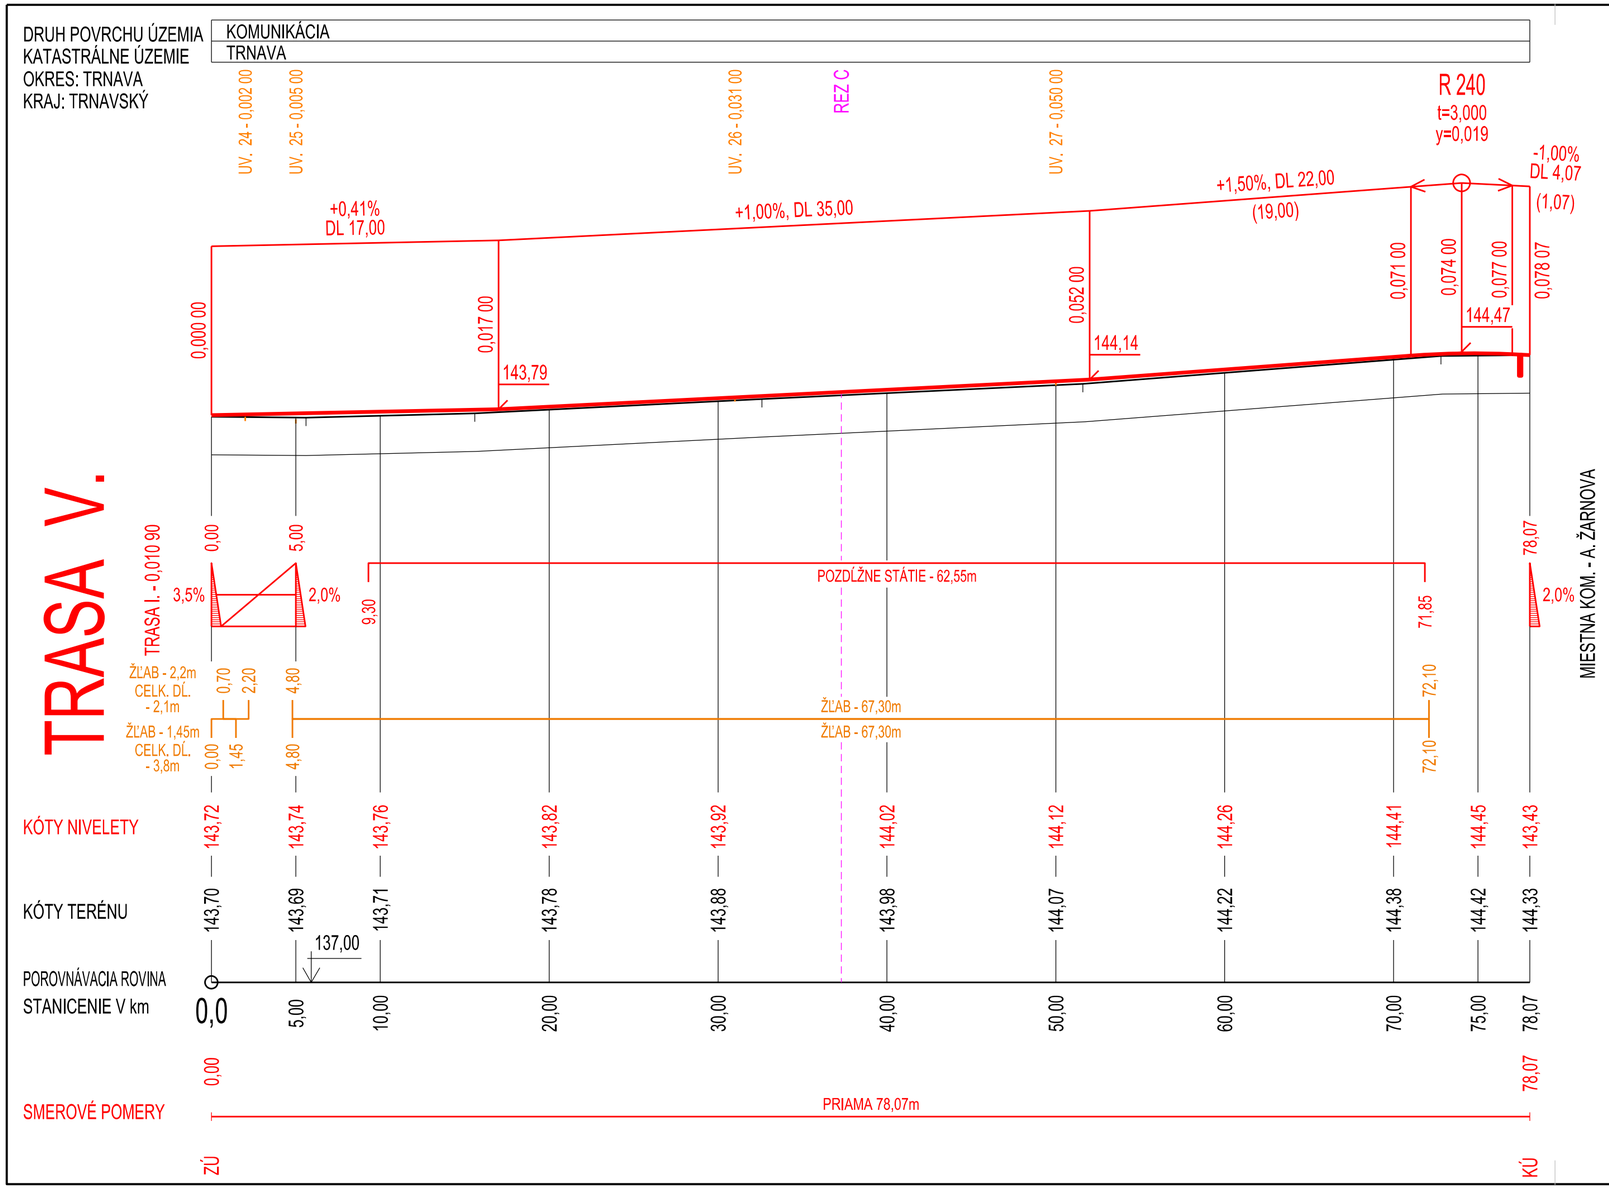

PROJEKTANT NENESIE ŽIADNU ZODPOVEDNOSŤ ZA ZMENY USKUTOČNENÉ BEZ JEHO PÍSOMNÉHO SÚHLASU !
ZHOTOVITEĽ JE POVINNÝ O ZISTENÝCH CHYBÁCH V DOKUMENTÁCII NEODKLADNE INFORMOVAŤ PROJEKTANTA !
ZHOTOVITEĽ JE POVINNÝ SKUTOČNÉ ROZMERY SKONTROLOVAŤ NA STAVBE !

SÚRADNICOVÝ SYSTÉM JTSK
VÝŠKOVÝ SYSTÉM BPV

Zodp.projektant	Vypracoval	Kreslil
ING. HANA FRAŇOVÁ	ING. PETER HLBOCKÝ	ING. PETER HLBOCKÝ

Gen. projektant:	Ateliér DV, s.r.o., Hornopotočná 20, Trnava
Hl. inžinier projektu :	ING.ARCH. P.ĎURKO, ING.ARCH. L.VAGALA, ING. J.ĎURKO
Časť projektu :	SO 01 - CESTY A SPEVNENÉ PLOCHY
Druh výkresu :	POZDĽŽNY PROFIL, TRASA V.
Názov a miesto stavby :	OBNOVA NÁMESTIA SNP Námestie SNP, Trnava katastrálne územie : Trnava
Investor:	Mesto Trnava, Hlavná 1, 917 71 Trnava

DESIGN

Stupeň : DSP	Formát : 3 A4
Dátum : 05/2017	Číslo zakázky : ...
Mierka : 1:250/50	Číslo výkresu : 10