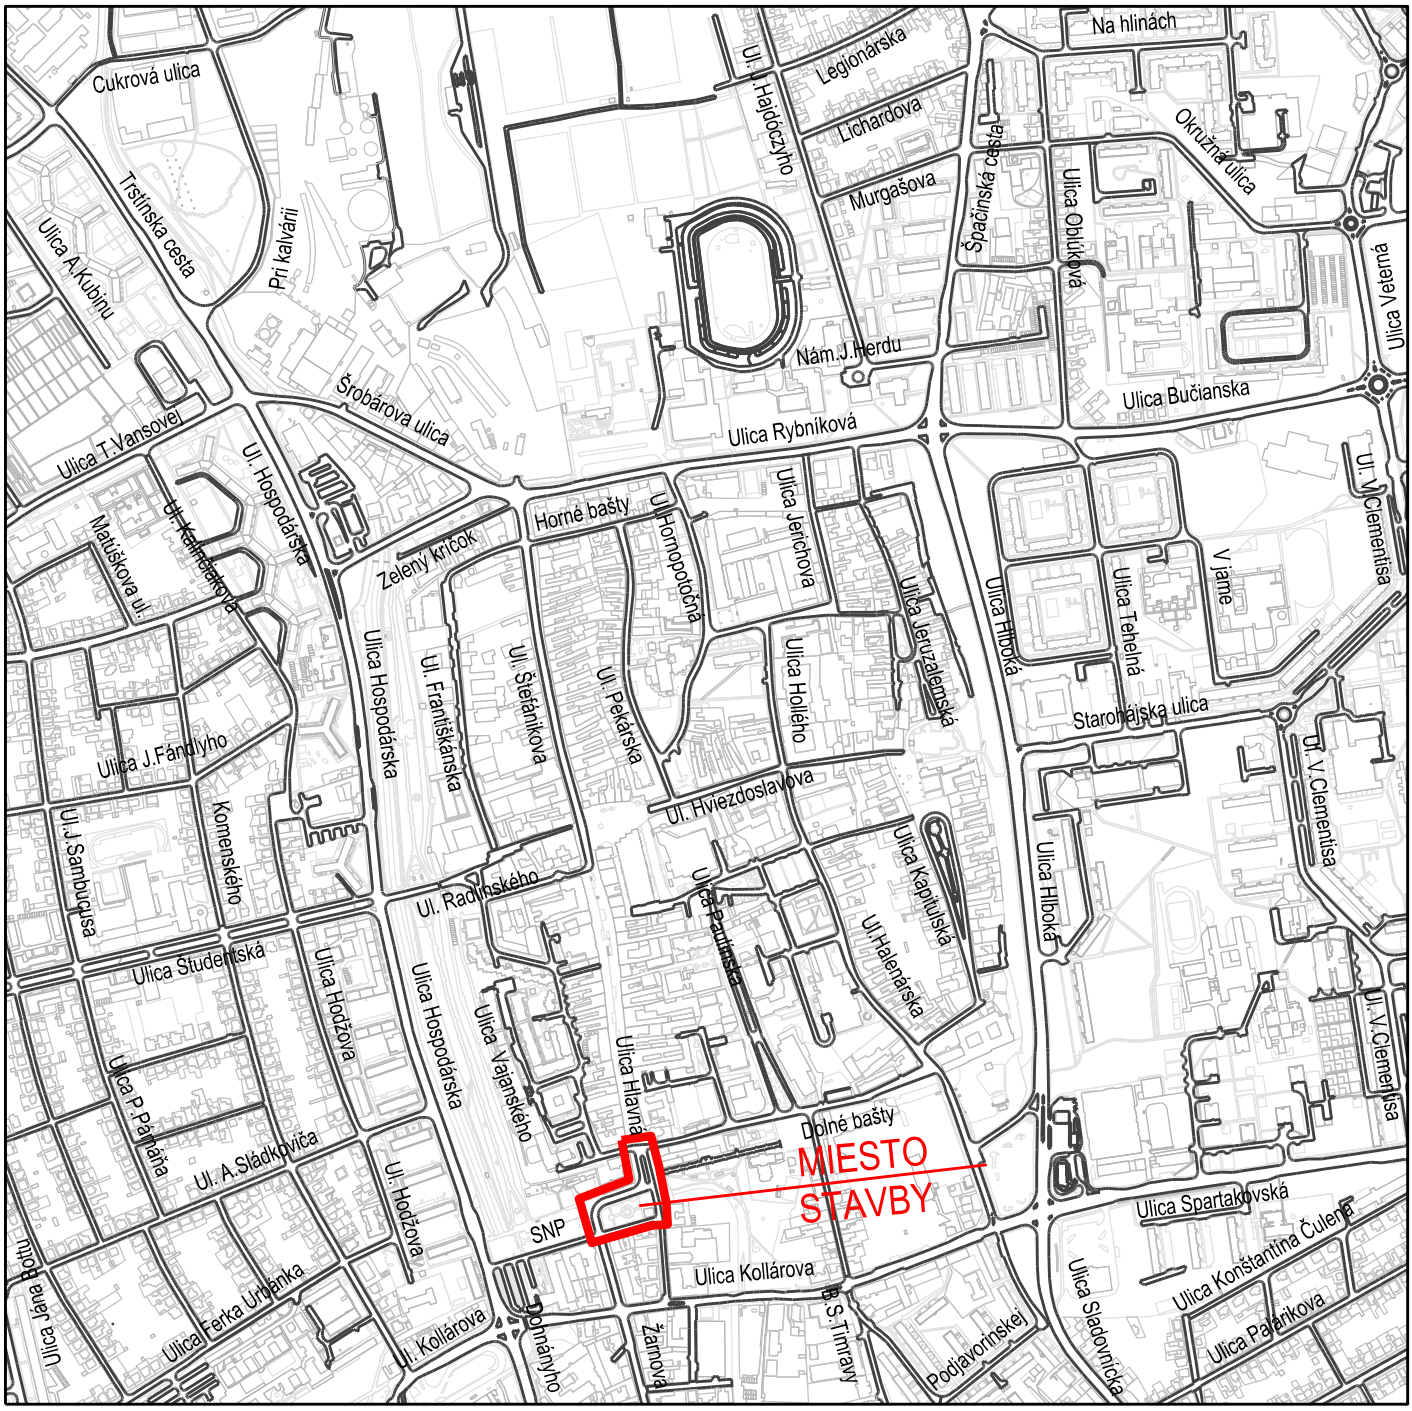


PROJEKTANT NENESIE ŽIADNU ZODPOVEDNOSŤ ZA ZMENY USKUTOČNENÉ BEZ JEHO PÍSOMNÉHO SÚHLASU !
ZHOTOVITEL JE POVINNÝ O ZISTENÝCH CHYBÁCH V DOKUMENTÁCII NEODKLADNE INFORMOVAŤ PROJEKTANTA !
ZHOTOVITEL JE POVINNÝ SKUTOČNÉ ROZMERY SKONTROLOVAŤ NA STAVBE !

SÚRADNICOVÝ SYSTÉM JTSK
VÝŠKOVÝ SYSTÉM BPV

| Zodp.projektant | Vypracoval | Kreslil |
|---|---|---|
| ING. HANA FRAŇOVÁ | ING. PETER HLBOCKÝ | ING. PETER HLBOCKÝ |

| | |
|---|---|
| Gen. projektant: | Ateliér DV, s.r.o., Hornopotočná 20, Trnava |
| Hl. inžinier projektu : | ING.ARCH. P.ĎURKO, ING.ARCH. L.VAGALA, ING. J.ĎURKO |
| Časť projektu : | SO 01 - CESTY A SPEVNENÉ PLOCHY |
| Druh výkresu : | SITUÁCIA ŠIRŠÍCH VZTAHOV |

Názov a miesto stavby :

# OBNOVA NÁMESTIA SNP

Námestie SNP, Trnava
katastrálne územie : Trnava

Investor: Mesto Trnava, Hlavná 1, 917 71 Trnava

DESIGN

| Stupeň : | Formát : |
|---|---|
| DSP | 1 A4 |
| Dátum : 05/2017 | Číslo zakázky : ... |
| Mierka : 1:--- | Číslo výkresu : 1 |