


ULIČNÝ VPUST S KALOVÝM PRIESTOROM


STN 73 6713 M 1:10

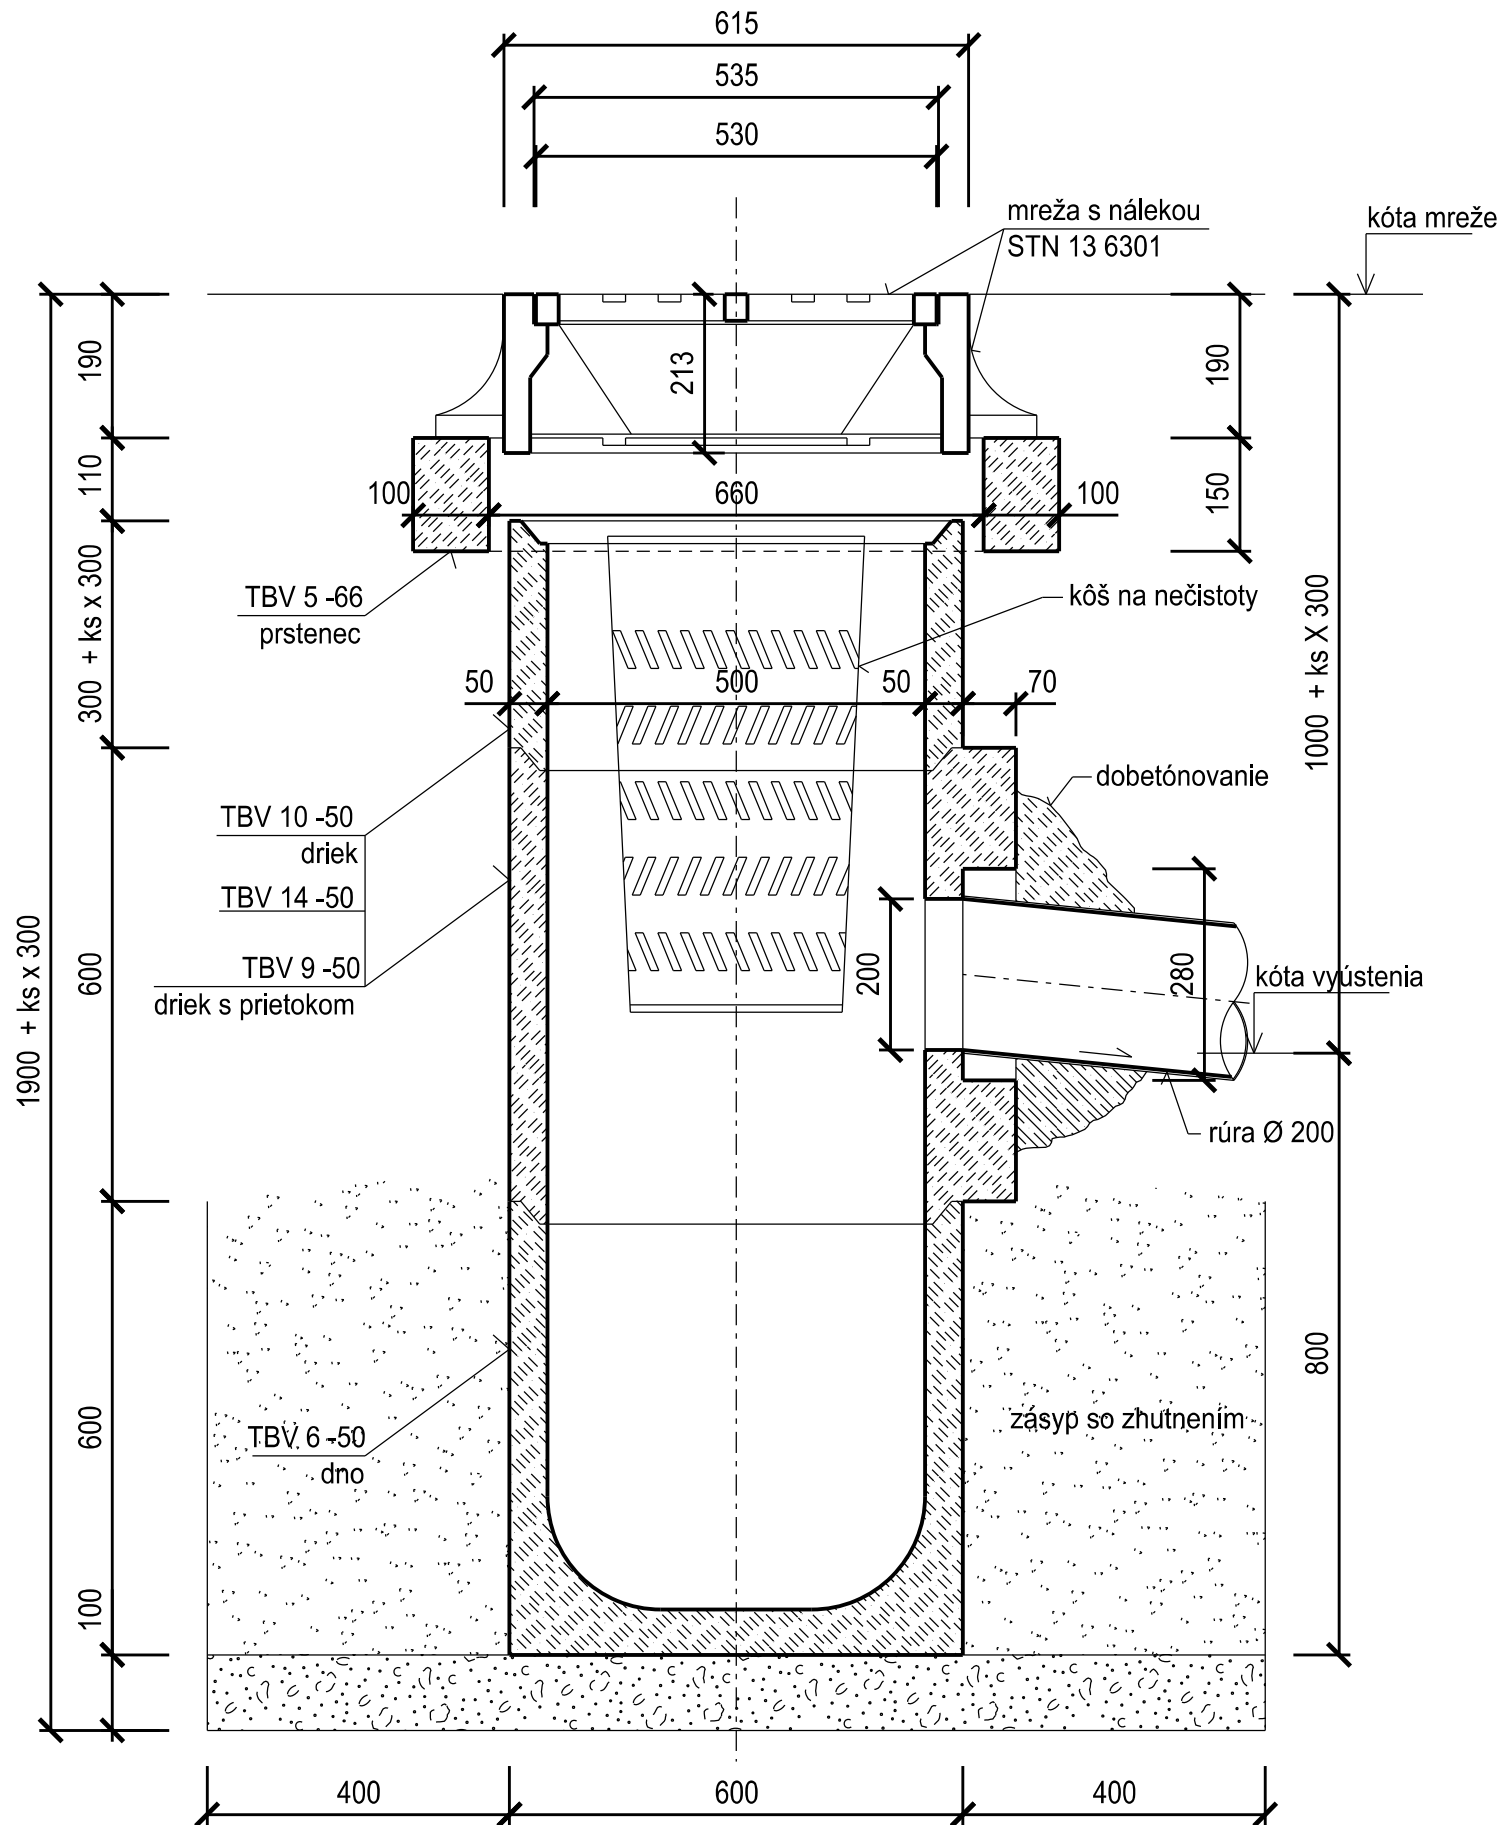

PROJEKTANT NENESIE ŽIADNU ZODPOVEDNOSŤ ZA ZMENY USKUTOČNENÉ BEZ JEHO PÍSMENNÉHO SÚHLASU !
ZHOTOVITEL JE POVINNÝ O ZISTENÝCH CHYBÁCH V DOKUMENTÁCII NEODKLADNE INFORMOVAŤ PROJEKTANTA !
ZHOTOVITEL JE POVINNÝ SKUTOČNÉ ROZMERY SKONTROLOVAŤ NA STAVBE !

SÚRADNICOVÝ SYSTÉM JTSK
VÝŠKOVÝ SYSTÉM BPV

Fraňo

| | | | | |
|--|--------------------|--------------------|---|-------------------------------|
| Zodp.projektant | Vypracoval | Kreslil |  | |
| ING. HANA FRAŇOVÁ | ING. PETER HLBOCKÝ | ING. PETER HLBOCKÝ | | |
| Gen. projektant: Ateliér DV, s.r.o., Hornopotočná 20, Trnava | | | | |
| Hl. inžinier projektu : ING.ARCH. P.ĎURKO, ING.ARCH. L.VAGALA, ING. J.ĎURKO | | | | |
| Časť projektu : SO 01 - CESTY A SPEVNENÉ PLOCHY | | | Stupeň : DSP | Formát : 2 A4 |
| Druh výkresu : DETAIL ULIČNÉHO VPUSTU - CESTNÉ KOMUNIKÁCIE | | | Dátum : 05/2017 | Číslo zakázky : ... |
| Názov a miesto stavby : OBNOVA NÁMESTIA SNP Námestie SNP, Trnava katastrálne územie : Trnava | | | Mierka : 1:10 | Číslo výkresu : 20 |
| Investor: Mesto Trnava, Hlavná 1, 917 71 Trnava | | | | |