



KOMUNIKÁCIA
TRNAVA

SMEROVÉ POMERY

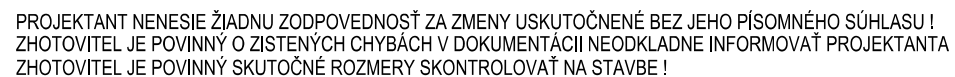

SÚRADNICOVÝ SYSTÉM JTSK
VÝŠKOVÝ SYSTÉM BPV

Fall.

Zodp.projektant	Vypracoval	Kreslil	
ING. HANA FRAŇOVÁ	ING. PETER HLBOCKÝ	ING. PETER HLBOCKÝ	
Gen. projektant:	Ateliér DV, s.r.o., Hornopotočná 20, Trnava		
Hl. inžinier projektu :	ING.ARCH. P.ĐURKO, ING.ARCH. L.VAGALA, ING. J.ĐURKO		
Časť projektu :	SO 01 - CESTY A SPEVNENÉ PLOCHY		
Druh výkresu :	POZDĹŽNY PROFIL, TRASA II.		Stupeň : DSP
Názov a miesto stavby : OBNOVA NÁMESTIA SNP Námestie SNP, Trnava katastrálne územie : Trnava			Dátum : 05/2017 Číslo zakázky : ...
Investor: Mesto Trnava, Hlavná 1, 917 71 Trnava			Mierka : 1:250/50 Číslo výkresu : 7