



KVETINOVÉ PLOCHY - DETAIL VÝSADBY - M 1:25 - DVOJROČNÉ, CIBULNATÉ A HLUZNATÉ RASTLINY - JARNÁ FÁZA

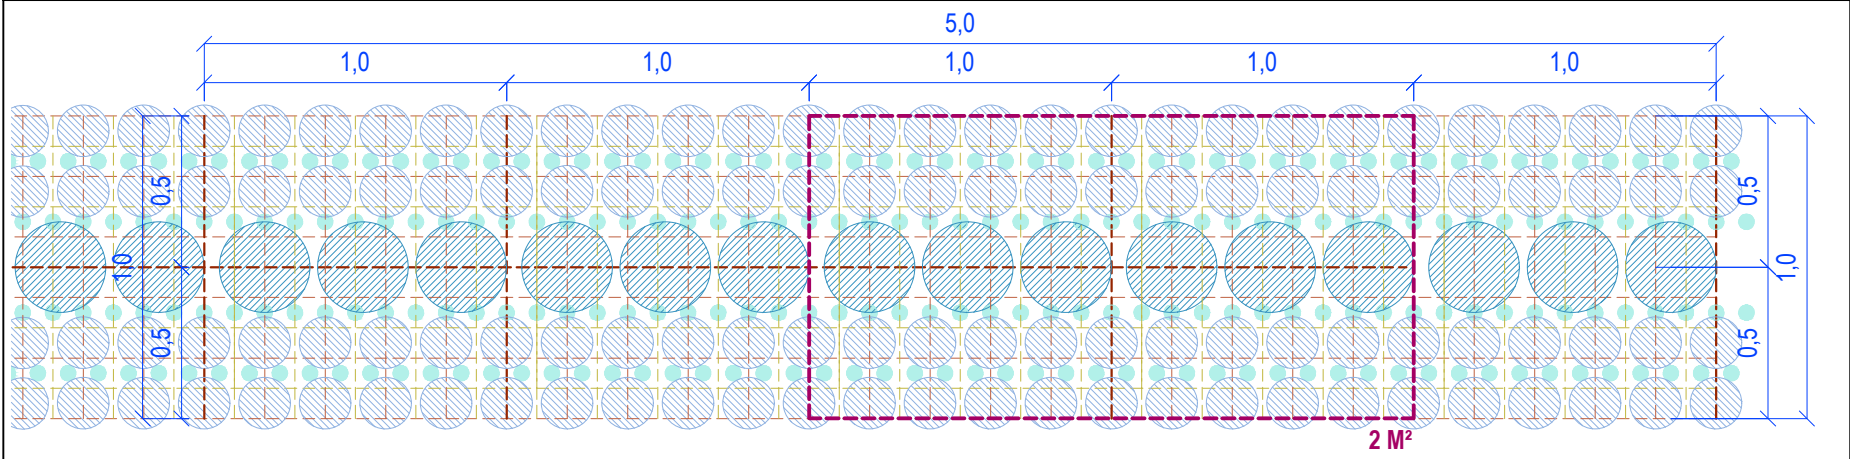

KVETINOVÉ PLOCHY - DETAIL VÝSADBY - M 1:25 - LETNÍKOVÁ VÝSADBA - LETNÁ FÁZA

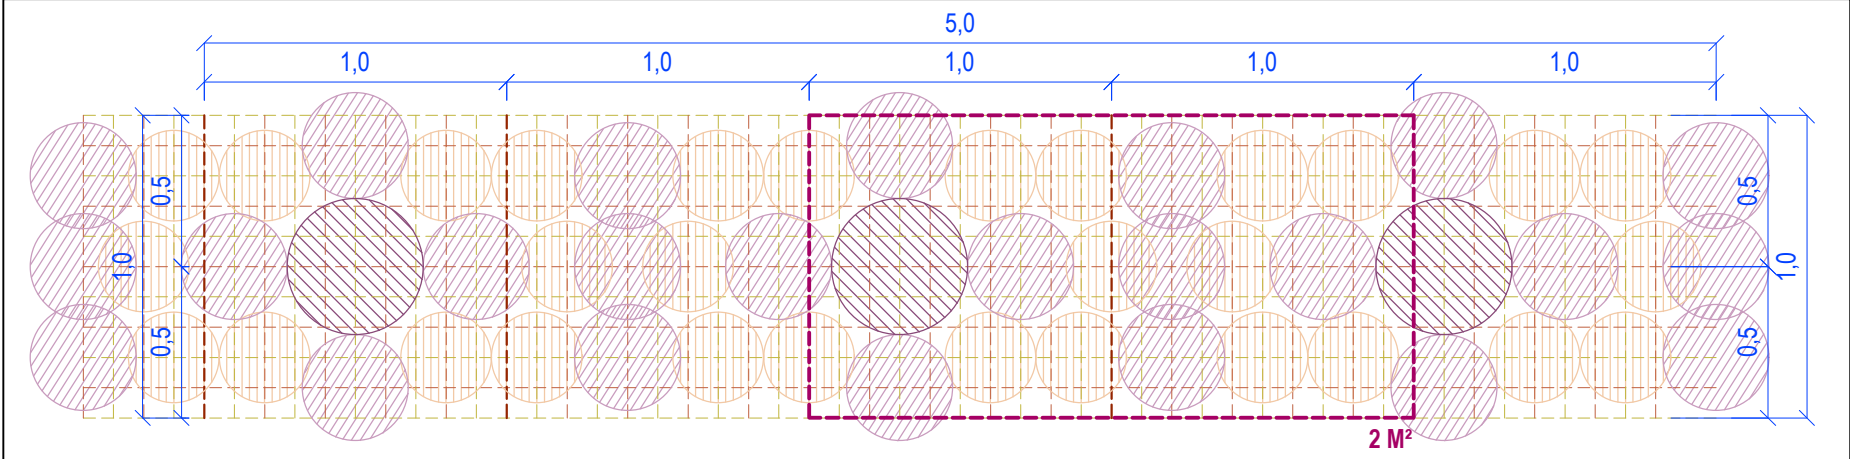

KVETINOVÉ PLOCHY  
LETNÍČKY, DVOJROČNÉ, CIBULNATÉ A HLUZNATÉ RASTLINY

DVOJROČNÉ, CIBULNATÉ A HLUZNATÉ RASTLINY:

**SOLITERY - DOMINANTNÉ DRUHY:**  
- napr. *Fritillaria imperialis* - korunkovka kráľovská (0,6 m - 1,0 m, žlté, oranžové až oranžovo-červené kvety)

**DOPLNKOVÉ DRUHY:**  
- napr. rôzne farebné odrody *Narcissus* - narcis - pinokveté a mnohokveté odrody (0,4 - 0,5 m, biele, krémové a žlté kvety), *Tulipa* - tulipán - farebné odrody (0,3 - 0,4 / 0,5 m, tmavé bordové, červené, oranžové kvety)

**VÝPLŇOVÉ DRUHY:**  
- napr. *Viola x wittrockiana* - siročka / fialka záhradná (0,15 - 0,35 m, modré, fialové, modro-fialové kvety), *Hyacinthus orientalis* - hyacint východný - (0,25 - 0,30 m, modrá, bledá modrá alebo jemná modro - fialová).

LETNÍČKY:

**SOLITERY - DOMINANTNÉ DRUHY:**  
- napr. *Nicotiana sylvestris* - tabák planý (0,7 - 1,5 m, biele kvety), *Cleome hassleriana* - kleoma trnitá (0,8 - 1,2 m, biele, svetlo ružové, ružové kvety)

MODELOVÁ VÝSADBOVÁ PLOCHA 2,0 m²

DVOJROČNÉ, CIBULNATÉ, HLUZNATÉ

RASTLINY

solitéra - 6 skupina á 2 ks - 12 ks

doplnková - 40 skupín á 2 ks - 80 ks

= spolu 92 ks / 2,0 m²

cibule - 160 bodov á 1 ks - 160 ks

RASTER 0,2 m x 0,2 m

RASTER 0,1 m x 0,1 m

DVOJROČNÉ, CIBULNATÉ, HLUZNATÉ RASTLINY

SOLITERY - DOMINANTNÉ DRUHY

DOPLNKOVÉ DRUHY

CIBULOVINY

MODELOVÁ VÝSADBOVÁ PLOCHA 2,0 m²

LETNÍČKY:

solitéra - 1 skupina á 1 ks - 1 ks

doplnková - 7 skupín á 1 ks - 7 ks

výplňová - 10 skupín á 2 ks - 20 ks

= spolu 28 ks / 2,0 m²

RASTER 0,2 m x 0,2 m


RASTER 0,1 m x 0,1 m

LETNÍČKY

SOLITERY - DOMINANTNÉ DRUHY


DOPLNKOVÉ DRUHY

VÝPLŇOVÉ DRUHY

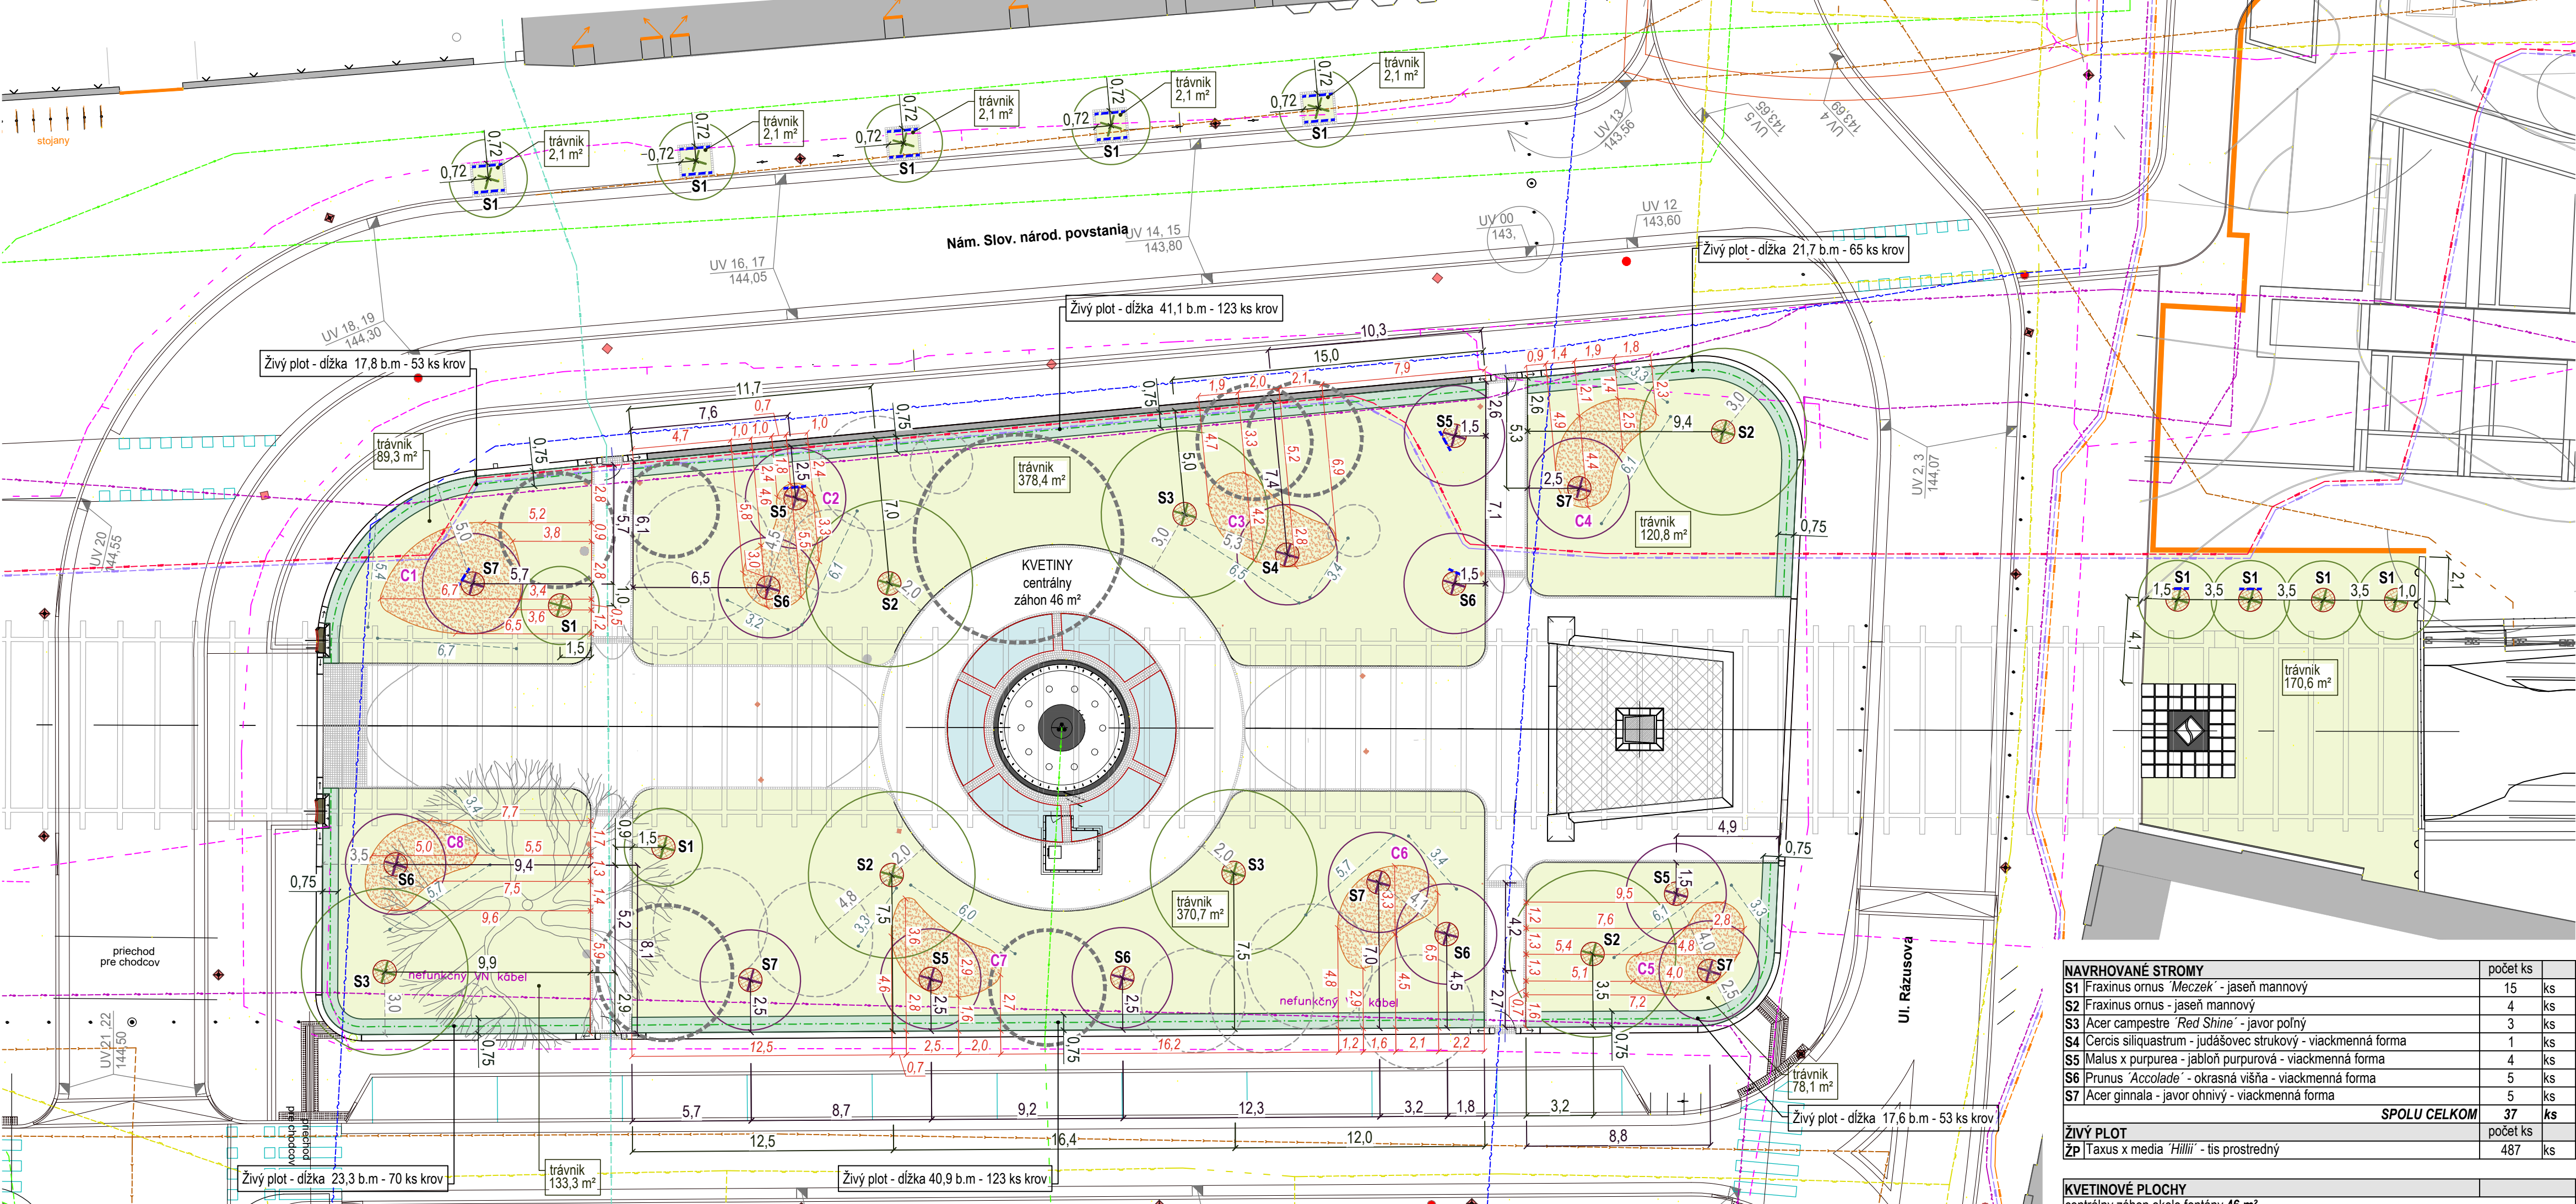

DETAIL VYTÝČENIA VÝSADBOVÝCH BODOV M 1:50

ŽIVÝ PLOT - šírka 0,75 m, výsadba v rade - *Taxus x media 'Hilli'* (3ks/b.m)

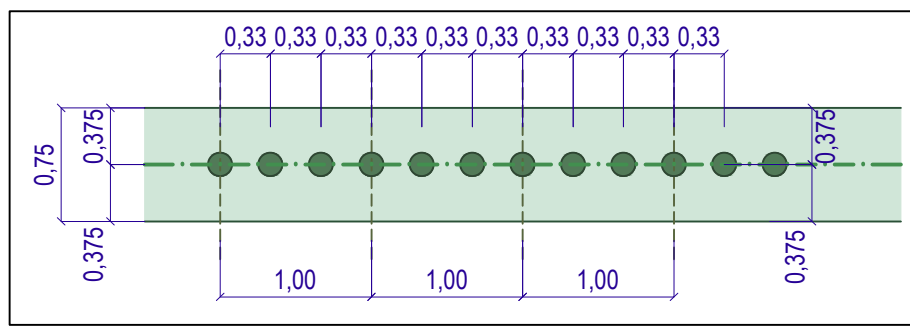

PLOŠNÁ VÝSADBA CIBULOVÍN V TRÁVNÍKU

mix jarných efemeroidov a cibulovín (9 typov cibulovín: scily, krokusy, botanické tulipány, bledule a pod. - ružová, odtiene modrej, biela, žltá ... výška 0,05 m - 0,25 m - 0,4 m, kvitnutie II-III-IV-V, trvanlivosť cca 10 r.)

PLOŠNÁ VÝSADBA CIBULOVÍN V TRÁVNÍKU

mix jarných efemeroidov a cibulovín (7 typov cibulovín: modré a biele kultivary - napr. botanické tulipány, hyacinty a pod. ... výška 0,10 m - 0,15 m - 0,35 - 0,55 m, kvitnutie III-IV-V, trvanlivosť cca 5 r.)

NAVRHOVANÉ STROMY	počet ks
S1 Fraxinus ornus 'Meczek' - jaseň mannový	15 ks
S2 Fraxinus ornus - jaseň mannový	4 ks
S3 Acer campestre 'Red Shine' - javor poľný	3 ks
S4 Cercis siliquastrum - judášovec strukový - viackmenná forma	1 ks
S5 Malus x purpurea - jablňor purpurová - viackmenná forma	4 ks
S6 Prunus 'Accolade' - okrasná višňa - viackmenná forma	5 ks
S7 Acer ginnala - javor ohnivý - viackmenná forma	5 ks
SPOLU CELKOM	37 ks

ŽIVÝ PLOT	počet ks
Zp Taxus x media 'Hilli' - tis prostredný	487 ks

KVETINOVÉ PLOCHY	počet ks
centrálny záhon okolo fontány 46 m²	
LETNÍČKY:	
solitéry - dominantné druhy (1 ks / 2 m²)	23
doplnkové druhy (7 ks / 2 m²)	161
výplňové druhy (20 ks / 2 m²)	460
SPOLU CELKOM	644
DVOJROČNÉ, CIBULNATÉ, HLUZNATÉ RASTLINY:	
solitéry - dominantné druhy (12 ks / 2 m²)	276
doplnkové druhy (80 ks / 2 m²)	1840
výplňové druhy (160 ks / 2 m²)	3680
SPOLU CELKOM	5796
KVETINOVÉ PLOCHY - LETNÍČKY, DVOJROČNÉ, CIBULNATÉ, HLUZNATÉ RASTLINY - SPOLU (46 m²)	6440

LEGENDA

- VIAZD NA POZEMOK
- DRÔTENÝ, KOVOVÝ PLOT
- MUROVANÝ PLOT
- ZÁBRADLIE
- VODOVOD
- KANALIZÁCIA
- PLYN NÍZKOTLAKÝ
- PLYN STREDOTLAKÝ
- PRIMÁRNÝ HORÚCOVOD
- SILNOPRÚD NN
- SILNOPRÚD VN
- SILNOPRÚD VO
- SLOVAK TELEKOM
- SIET ORANGE
- SIET OZNAMOVACIE VEDENIE
- SIET SANET
- SIET TOMNET
- SIET UPC

LEGENDA - VYTÝČENIE

- ZOSTÁVAJÚCE DREVINY Z PŮVODNEJ PORASTOVEJ ŠTRUKTÚRY
- ZOSTÁVAJÚCA PŮVODNÁ *Taxus baccata* - tis obyčajný
- ZOSTÁVAJÚCA PŮVODNÁ *Tilia cordata* - lipa malolistá
- NAVRHOVANÉ DREVINY - PŮVODNÉ DRUHY, MENŠÍ VZRAST, Ø KORUNY DO 8 m, ZAUJÍMAVÉ SFARBNENÍM
- VYTÝČENIE - NAVRHOVANÉ DREVINY
- NAVRHOVANÉ KVITNÚCE MENŠIE VIACKMENNÉ STROMY / KRY, Ø KORUNY DO 6 m
- VYTÝČENIE - NAVRHOVANÉ KVITNÚCE MENŠIE VIACKMENNÉ STROMY / KRY
- VYTÝČENIE - DOPLNKOVÉ KÔTY
- NAVRHOVANÉ PLOCHY V TRÁVNÍKU S VÝSADBOU JARNÝCH EFEMEROIDOV A DROBNÝCH CIBULOVÍN
- VYTÝČENIE - NAVRHOVANÉ PLOCHY S VÝSADBOU JARNÝCH EFEMEROIDOV A DROBNÝCH CIBULOVÍN
- VYTÝČENIE - DOPLNKOVÉ KÔTY
- BOHATO KVITNÚCI ZÁHON (kombinácia letníčky + cibuloviny)
- TVAROVANÝ ŽIVÝ PLOT (šírka 0,75 m, finálna výška 1,0 m - *Taxus x media 'Hilli'* - tis prostredný)
- VYTÝČENIE - ŽIVÝ PLOT
- NAVRHOVANÉ DREVINY - PLOCHA MULČOVANÁ MULČ. MATERIÁLOM (mulč. kôra - 1 m² / strom)
- PROTIKOREŇOVÁ BARIÉRA (uličná zeleň - obojstranne do výsadbovej jamy 1,5 b.m - celkom pri 9 ks stromov / 27 b.m, ostatné dreviny blízko IS - 1,5 b.m zo smeru siete - celkom pri 6 ks stromov / 9 b.m)

ORIENTAČNÉ VÝMERY	
trávník - parčík	1170,60 m²
trávník - okolie barbakanu	144,80 m²
trávník - ostrovčeky - uličná zeleň (1 ostrovček - 2,1 m²)	18,90 m²
trávník - plocha medzi chodníkom do Ružového parku a knižnicou Juraja Fándlyho	170,60 m²
trávniky spolu	1504,90 m²
stromy listnaté menšie - uličná zeleň	9,00 ks
stromy listnaté menšie - Ø koruny do 8 m	13,00 ks
stromy menšie viackmenné - Ø koruny do 6 m	15,00 ks
stromy spolu	37,00 ks
stromy listnaté - plocha mulčovaná mulč. materiálom (mulč. kôra - 1 m² / strom)	28,00 m²
živý plot (šírka 0,75 m) - dĺžka	162,40 b.m
živý plot (šírka 0,75 m) - plocha	120,90 m²
živý plot (šírka 0,75 m) - plocha mulčovaná mulč. materiálom (mulč. kôra)	120,90 m²
živý plot - <i>Taxus x media 'Hilli'</i> - tis prostredný	487,00 ks
plochy v trávníku s výsadbou jarných efemeroidov a drobných cibulovín	135,00 m²
kvetinný záhon (kombinácia letníčky + cibuloviny)	46,00 m²
protikoreňová bariéra	36,00 b.m

PRED ZAPOČATÍM PRÁČ JE POTREBNÉ VYTÝČIť VŠETKY IS !

AUTOR PROJEKTU:	ZODP. PROJEKTANT:	PROJEKTANT:
ING. P. BÚRKO	ING. EVA WERNEROVÁ	ING. ZUZANA ISTENÍKOVÁ

INVESTOR:	Mesto Tmava, Hlavná č. 1, 917 71 Tmava
STAVBA:	OBNOVA NÁMESTIA SNP parc.č.: 6380/1, 8831, 8833/1, 8833/2, 8833/3, 8833/4, k.ú. Tmava

OBJEKT:	SO 03 SADOVÉ ÚPRAVY
ÚPRAVA A ZMENY V PD NA ZÁKLADE	- rozhodnutia č. OŠaZP/34069-78791/2017/Gk; 10/2017 - rozhodnutia č. Vyst.CIF-587/2021/Ma-936; 8/2021

OBSAH VÝKRESU V VYTÝČOVACÍ, OSADZOVAČÍ VÝKRES	
---	--

3

AWA ATELIER s.r.o	ae w
Priborova 1724/2 921 01 Pešťany e-mail: awatelier.office@gmail.com	
ZÁKAZKA ČÍSLO:	DÁTUM
1724/2	10/2021
ÚPRAVA	STUPEN
10/2021	SP/RP
FORMÁT	MIERKA
8 x A4	1:200

PARÉ Č.: