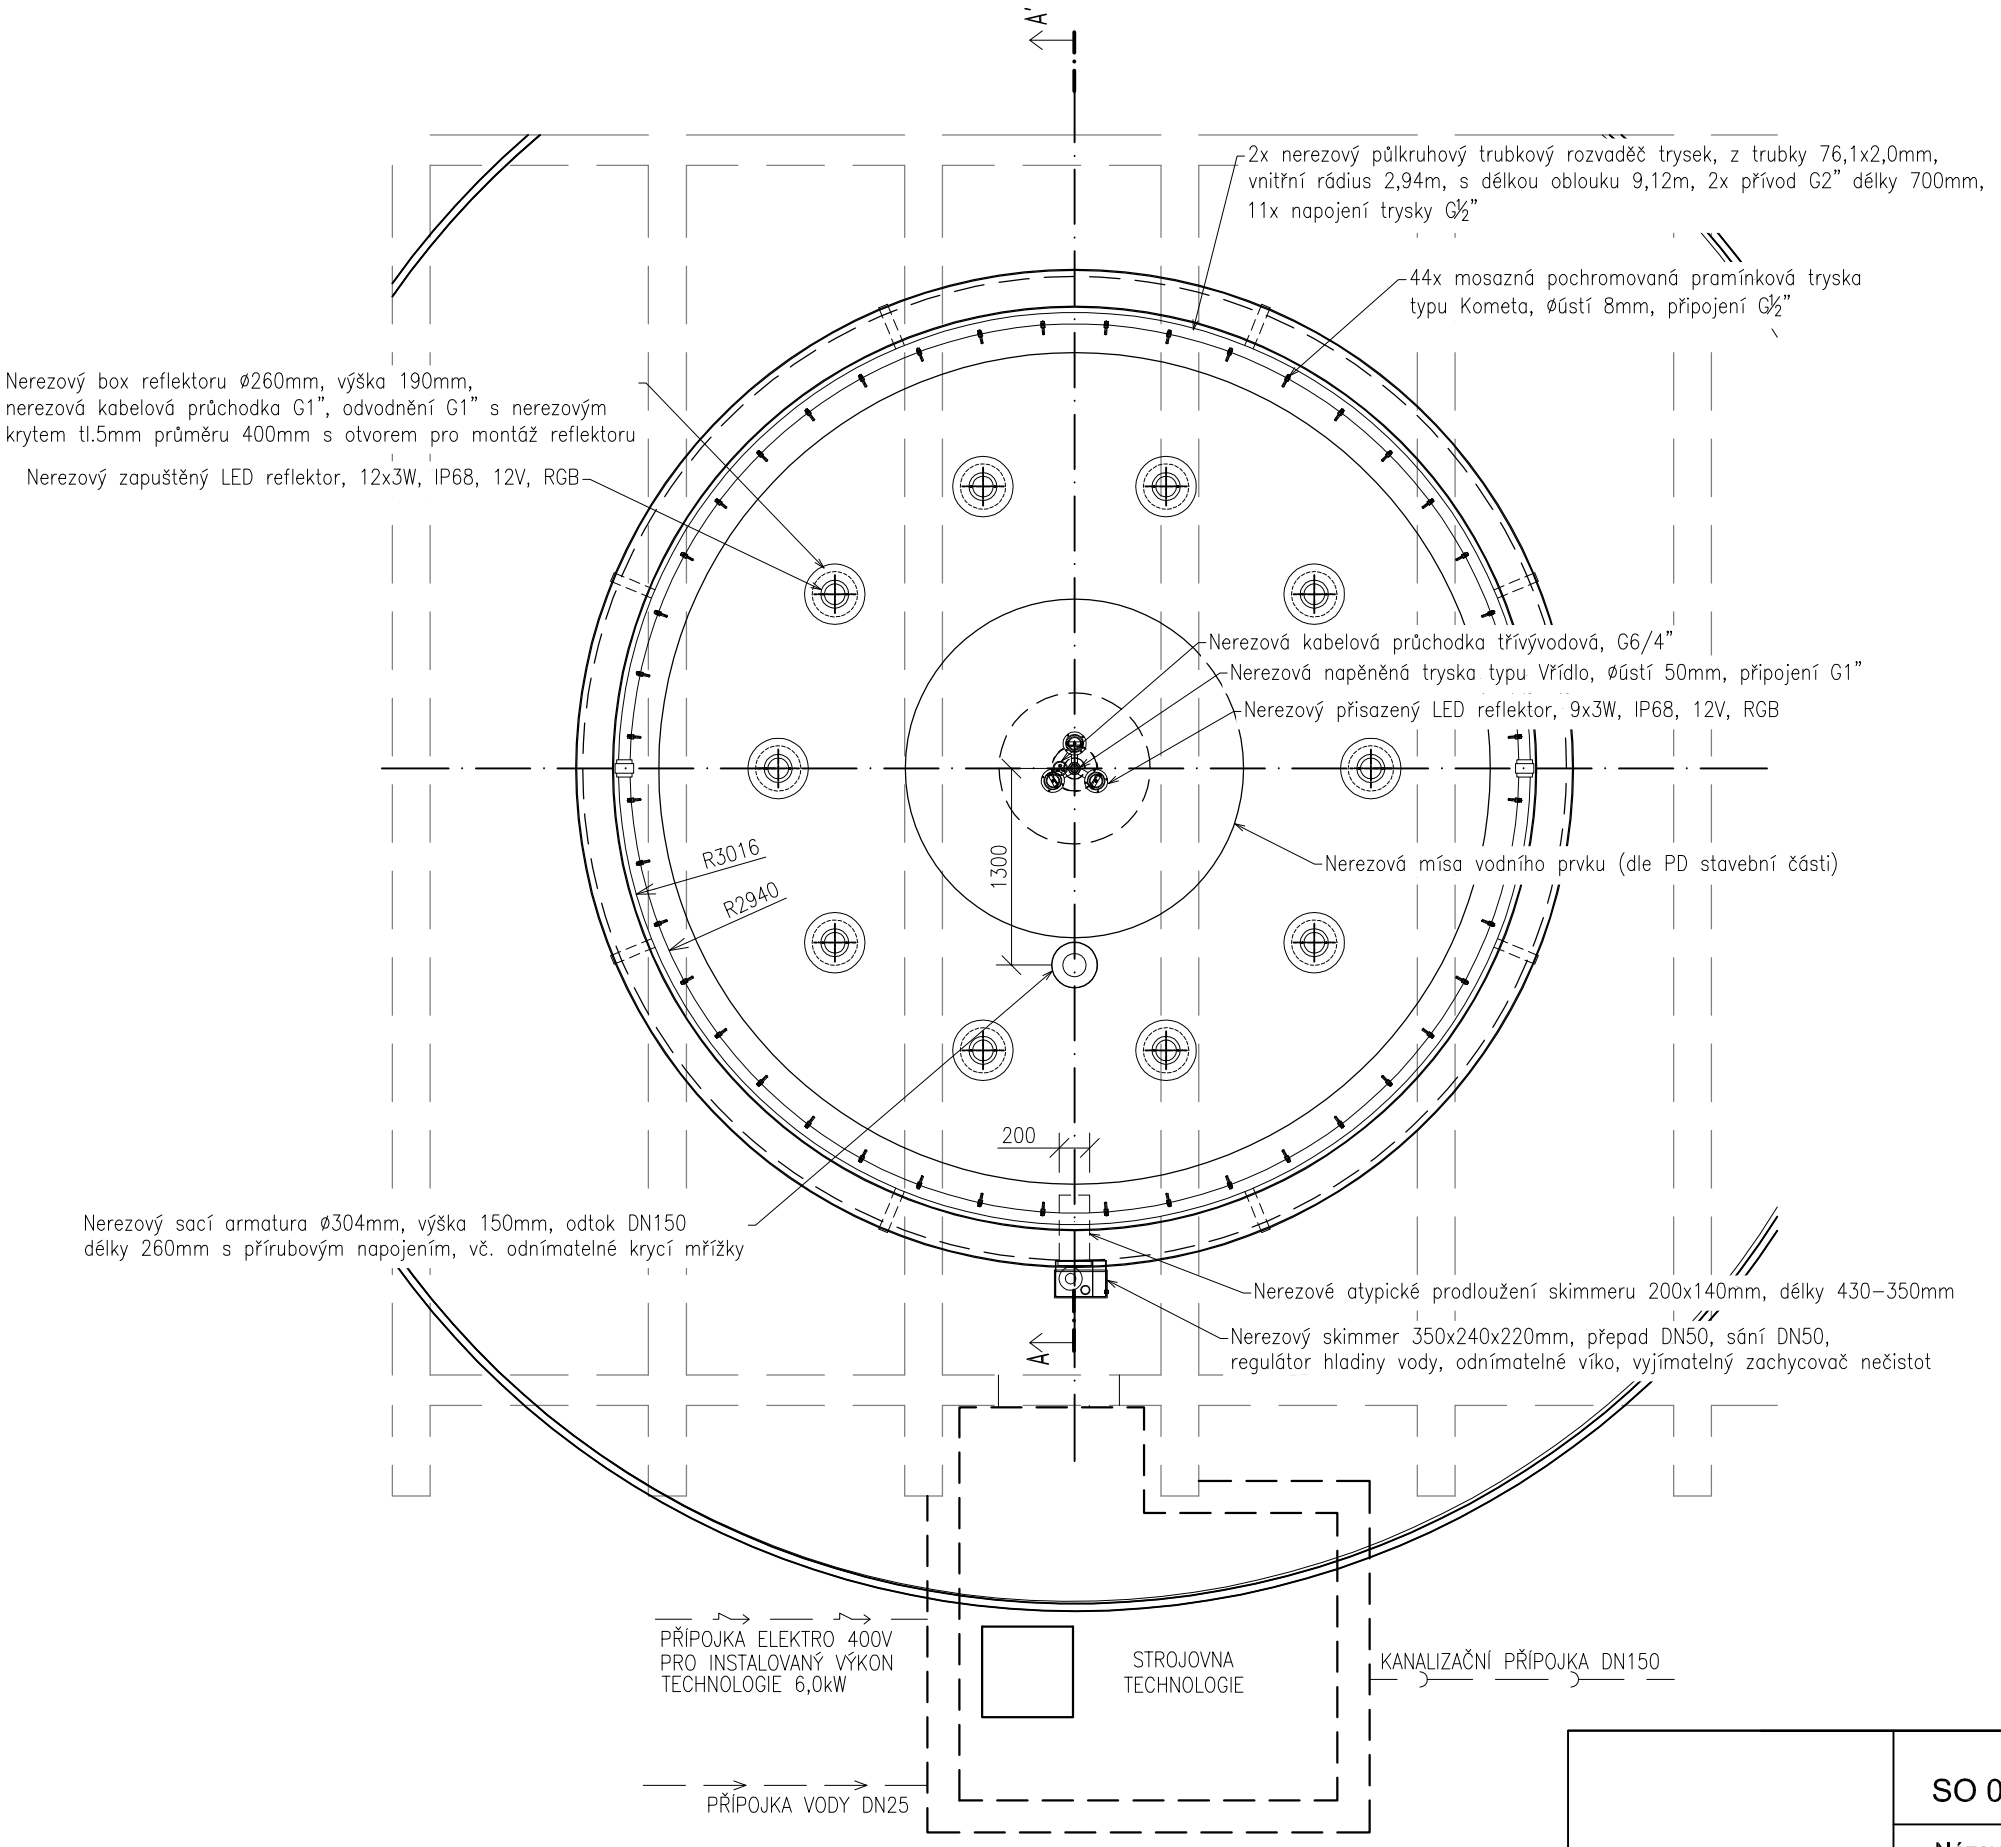

POZNÁMKA:

– veškeré nerezové prvky, které přijdou do styku s chlorovanou vodou vodního prvku musí být vyrobeny z materiálu se zvýšenou odolností proti korozi v přítomnosti chloridů – nerezové oceli 1.4404 (AISI 316L) nebo 1.4571 (AISI 316Ti)
– všechny viditelné části nerezových prvků budou povrchově upraveny práškovým lakováním na barevný odstín RAL7022

lentus agilis	SO 05 - Fontána	Lentus agilis, spol. s r.o., Školní 809, 691 10 Kobylí www.lentus.cz; lentus@lentus.cz, tel./fax: 519 431 417	
	Názov stavby:	OBNOVA NÁMESTIA SNP	
	Miesto stavby:	pozemky s parc. č.: 8833/1 - 4, 8831 v k.ú. Trnava	
	Investor:	Mesto Trnava, Hlavná č.1, 917 71 Trnava	Dátum: 05/2017
	Projektant:	Ing. Libor Loveček, Ing. Petr Jeřábek	Stupeň: RPD
	Názov výkresu:	Půdorys technologie	Č. výkr.: 01-T m - 1 : 50