




PUDORYS

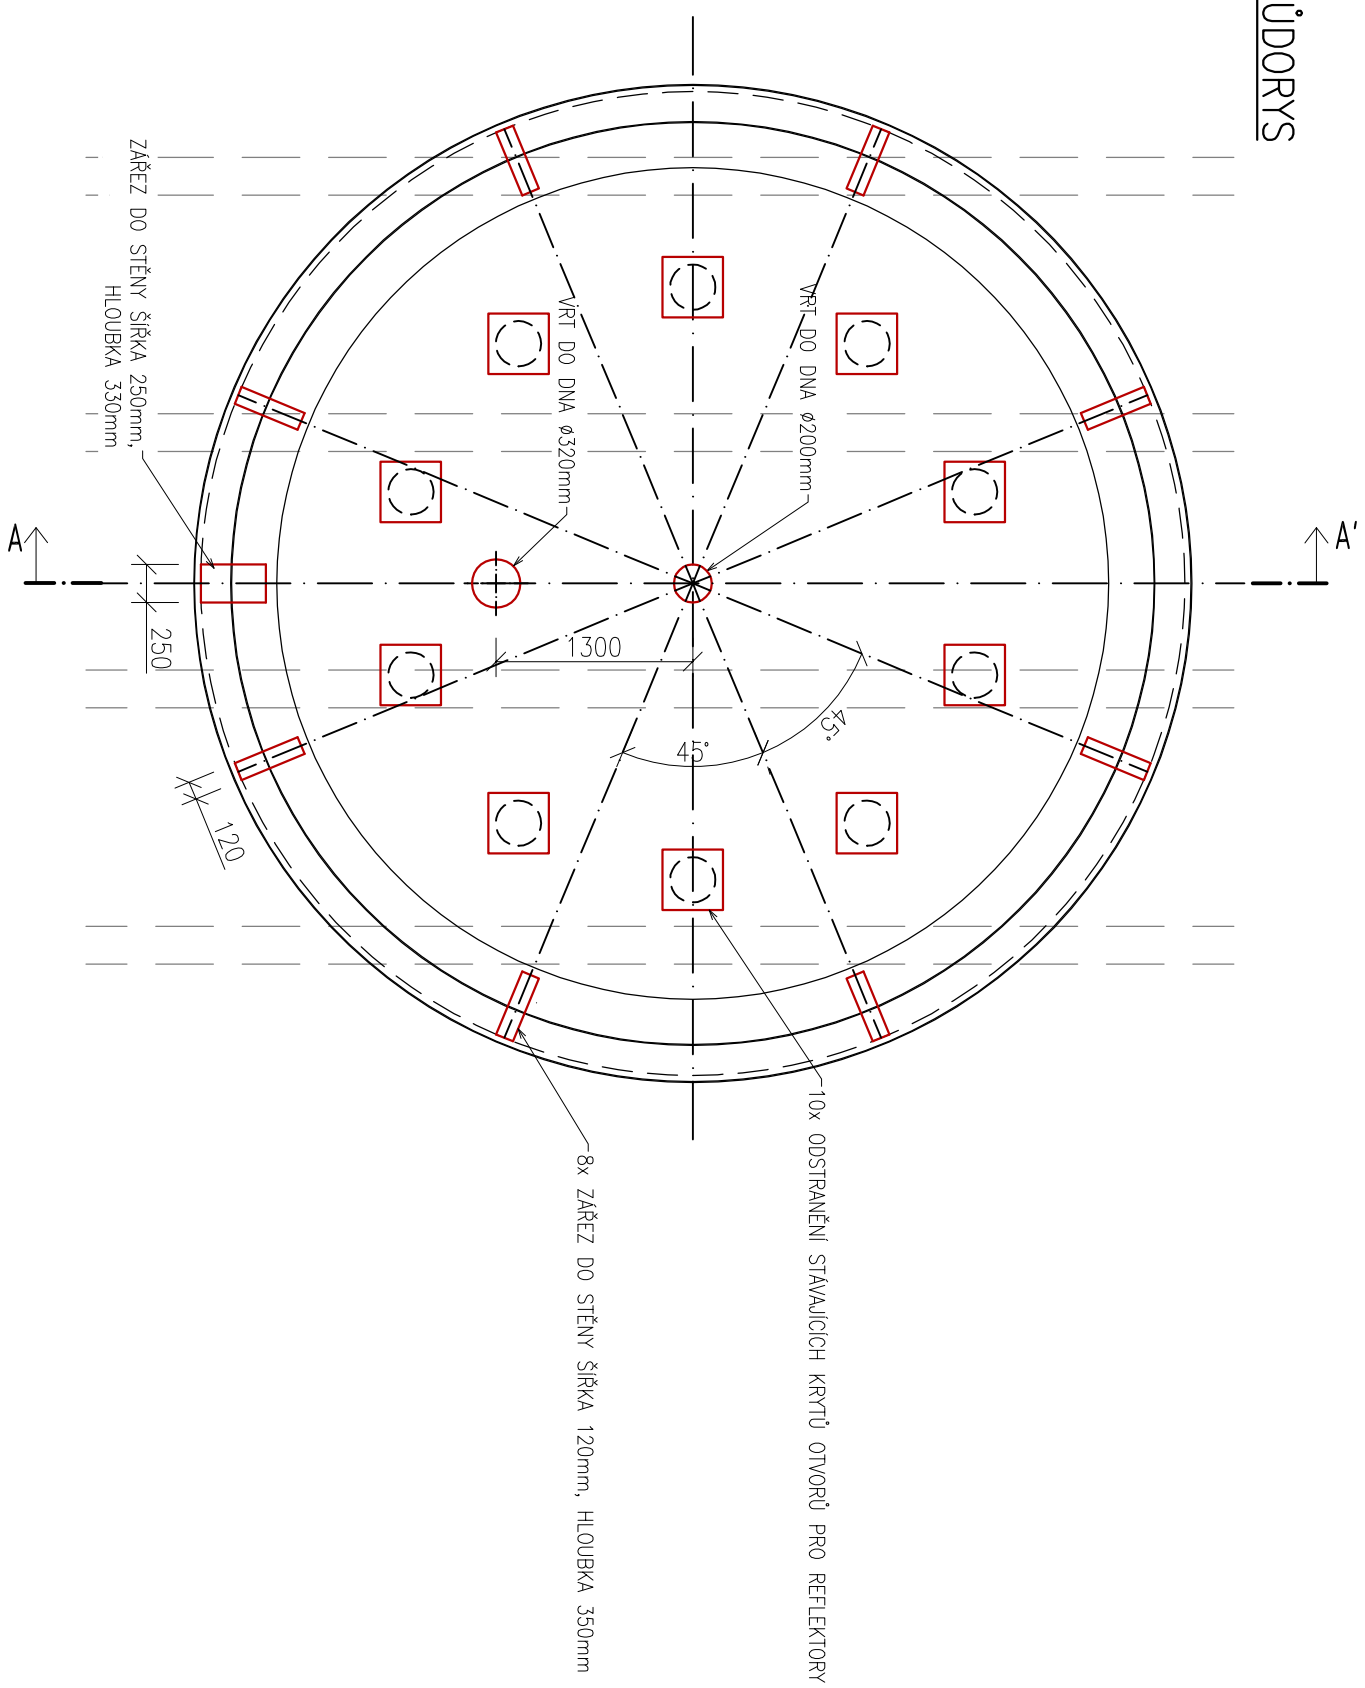

ŘEZ A-A'

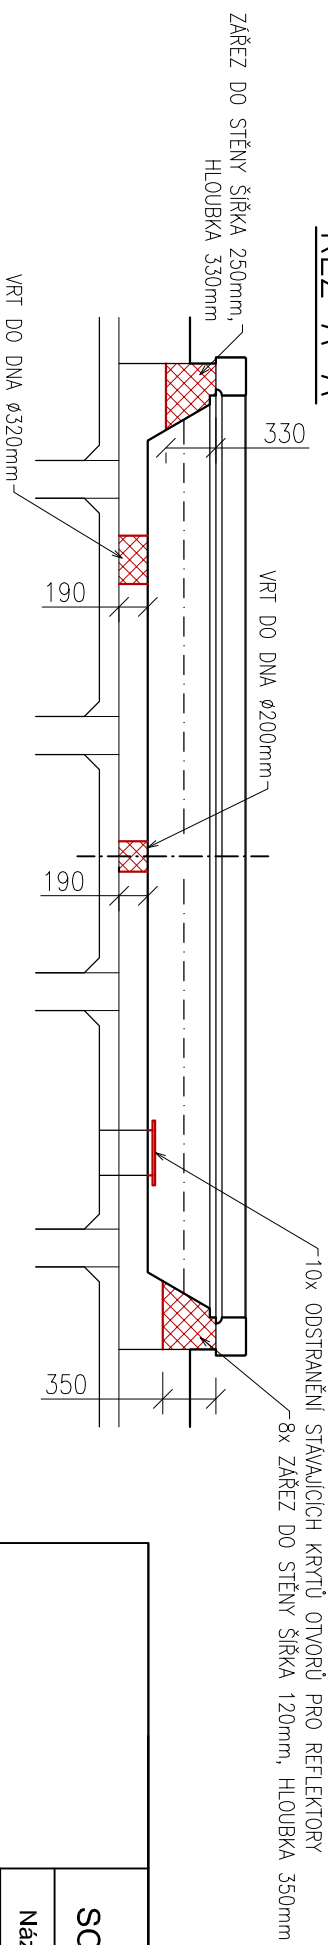

	
SO 05 - Fontána	Lentus agilis, spol. s r.o., Školní 809, 691 10 Kobyli www.lentus.cz; lentus@lentus.cz; tel./fax: 519 431 417
Názov stavby:	OBNOVA NÁMESTIA SNP
Miesto stavby:	pozemky s parc. č.: 8833/1 - 4, 8831 v k.ú. Trnava
Investor:	Mesto Trnava, Hlavná č.1, 917 71 Trnava
Projektant:	Ing. Libor Loveček, Ing. Petr Jeřábek
Názov výkresu:	Stavební přípravenost
	Č. výkr.: m - 1 : 50
	Dátum: 05/2017 Stupeň: RPD
	04-T