



PŮDORYS

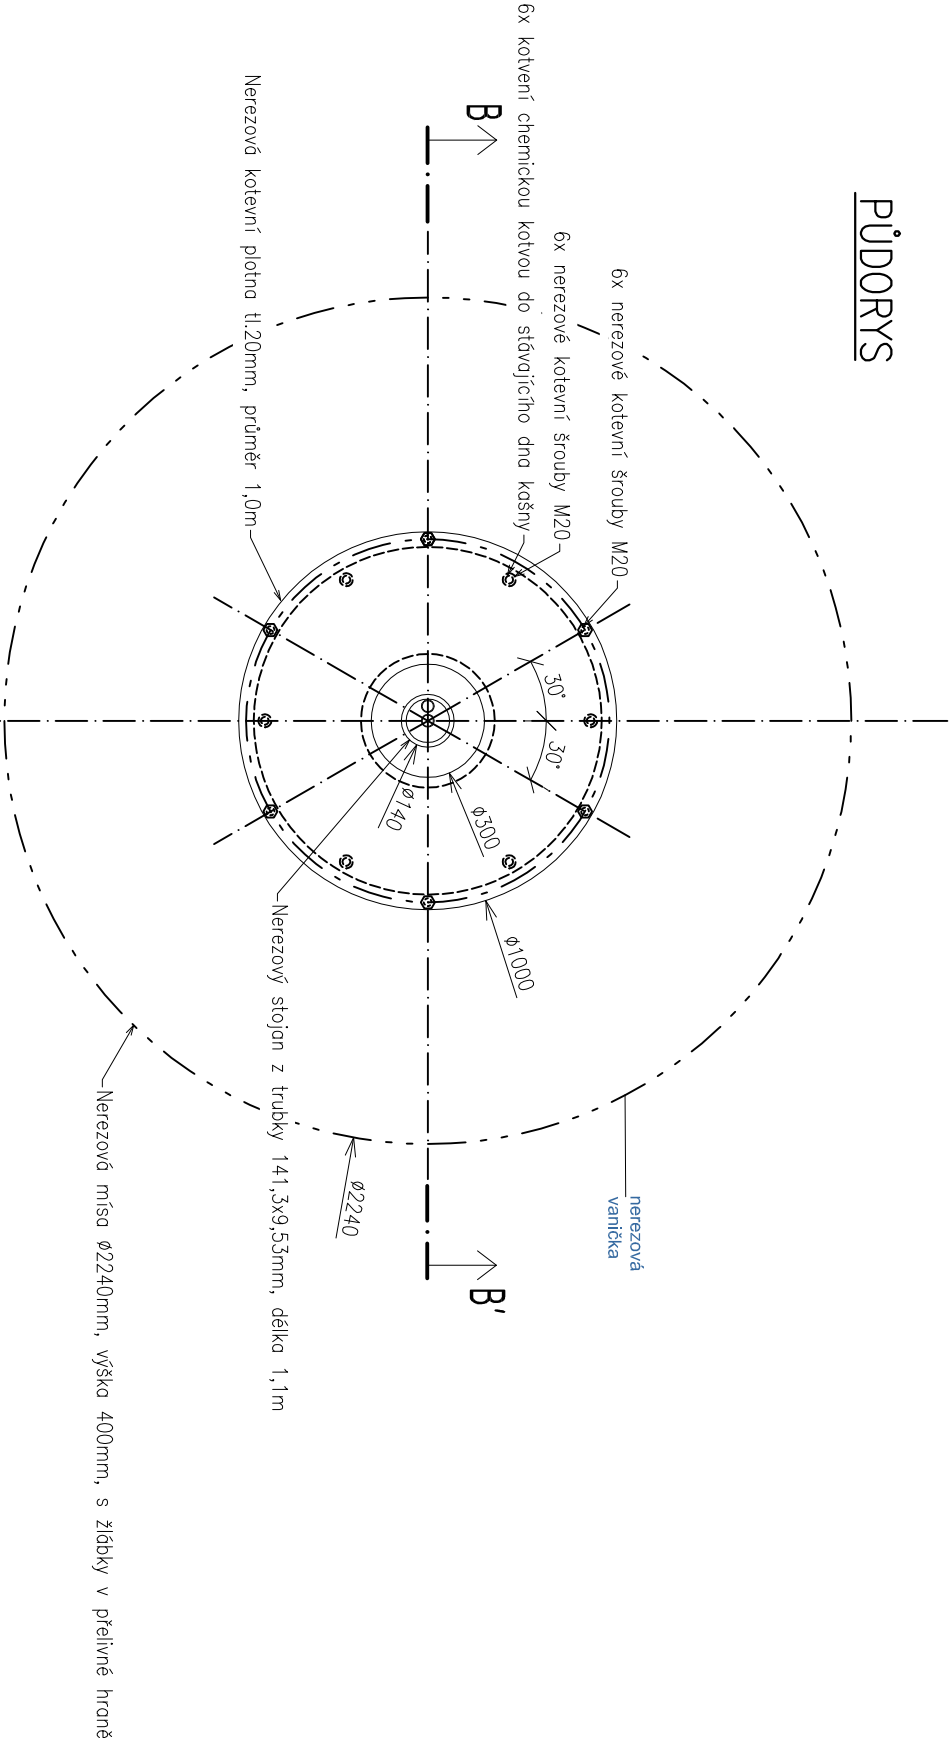


ŘEZ B-B'

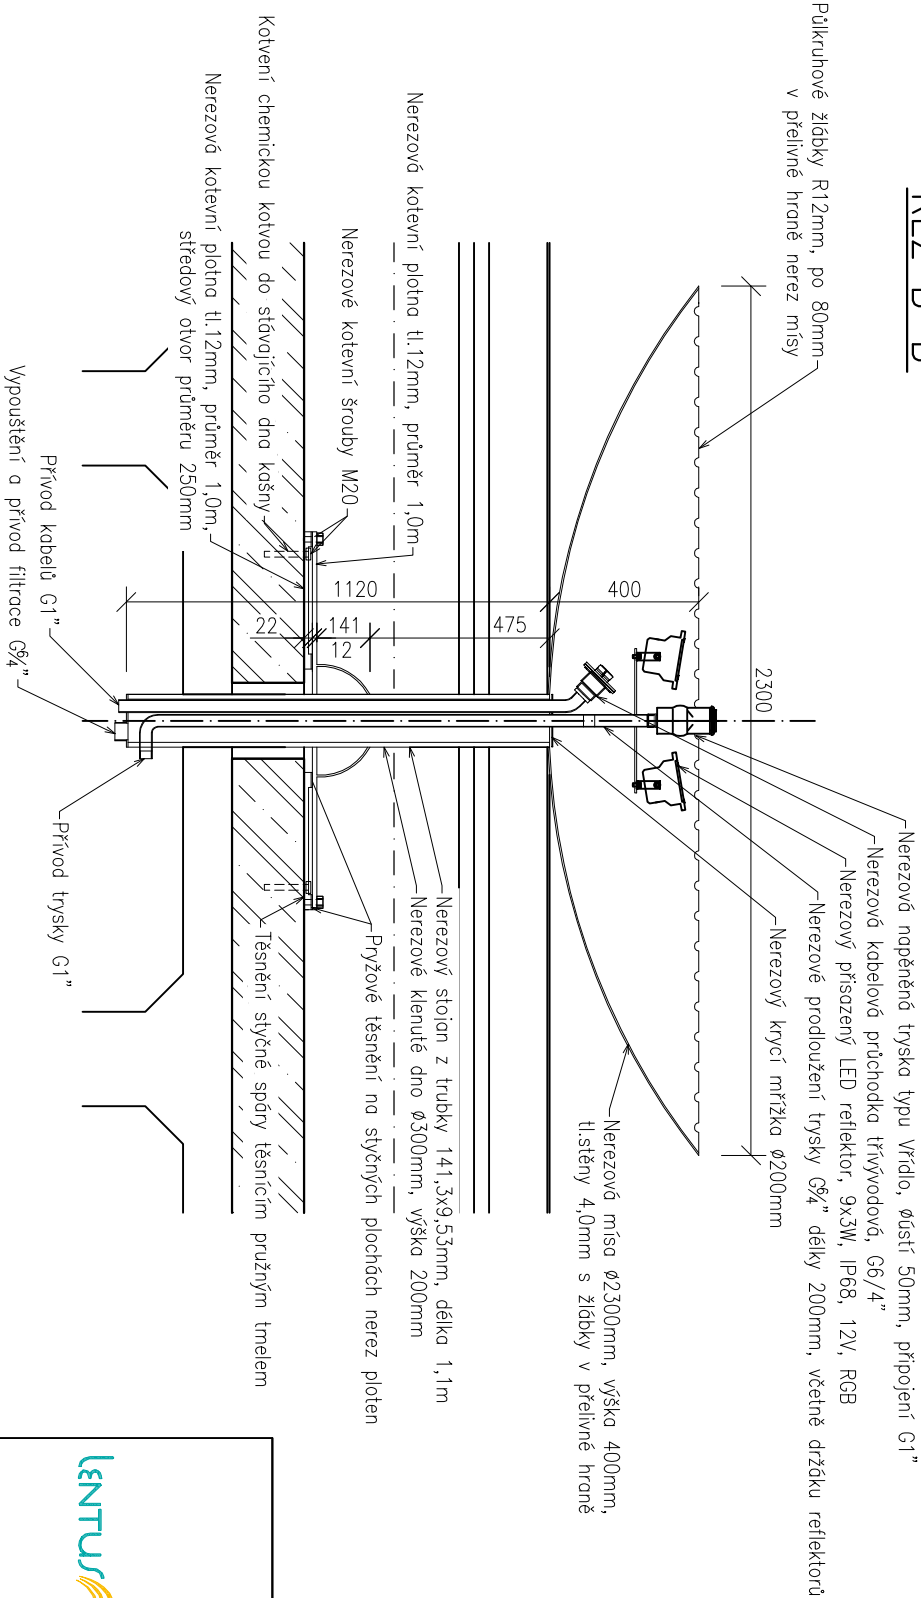

POZNÁMKA:

– veškeré nerezové prvky, které přijdou do styku s chlorovanou vodou vodního prku musí být vyrobeny z materiálu se zvýšenou odolností proti korozi v přítomnosti chloridů – nerezové oceli 1.4404 (AISI 316L) nebo 1.4571 (AISI 316Ti)

– všechny viditelné části nerezových prvků budou povrchově upraveny práškovým lakováním na barevný odstín RAL7022

		SO 05 - Fontána		Lentus agilis, spol. s r.o., Školní 809, 691 10 Kobyli	
Název stavby:		OBNOVA NÁMESTIA SNP		www.lentus.cz, lentus@lentus.cz, tel./fax: 519 431 417	
Místo stavby:		pozemky s parc. č.: 8833/1 - 4, 8831 v k.ú. Trnava		Datum: 05/2017	
Investor:		Mesto Trnava, Hlavná č.1, 917 71 Trnava		Stupeň: RPD	
Projektant:		Ing. Libor Loveček, Ing. Petr Jeřábek			
Název výkresu:		Detaili A- nerezová mísa		Č. výkr.: m - 1 : 20	
				10-T	