



# DETAIL D – NEREZOVÝ SKIMMER

## PŮDORYS

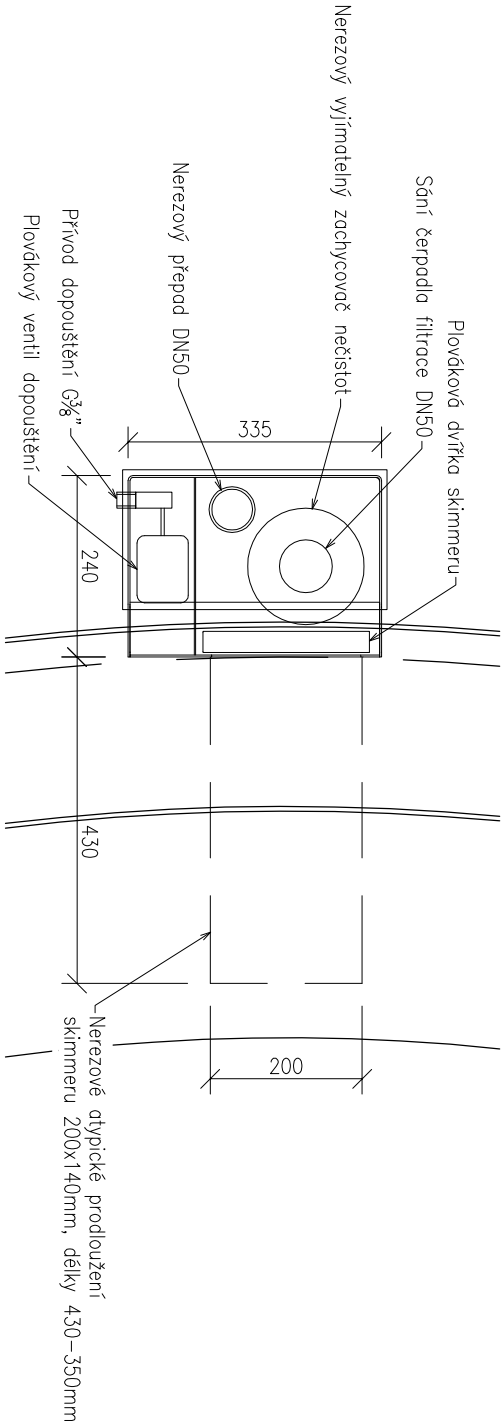


## ŘEZ

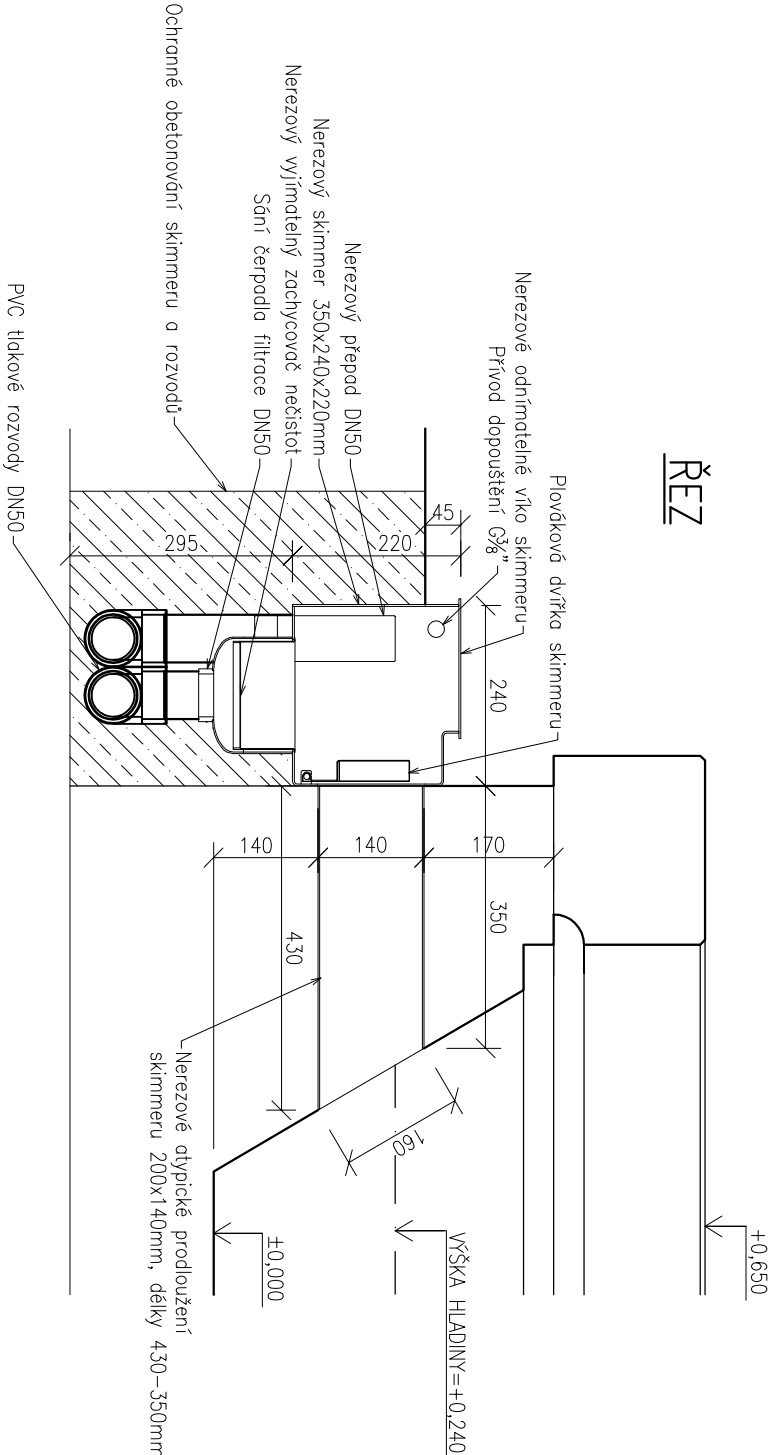

# DETAIL E – NEREZOVÝ ROZVADĚČ

## ŘEZ

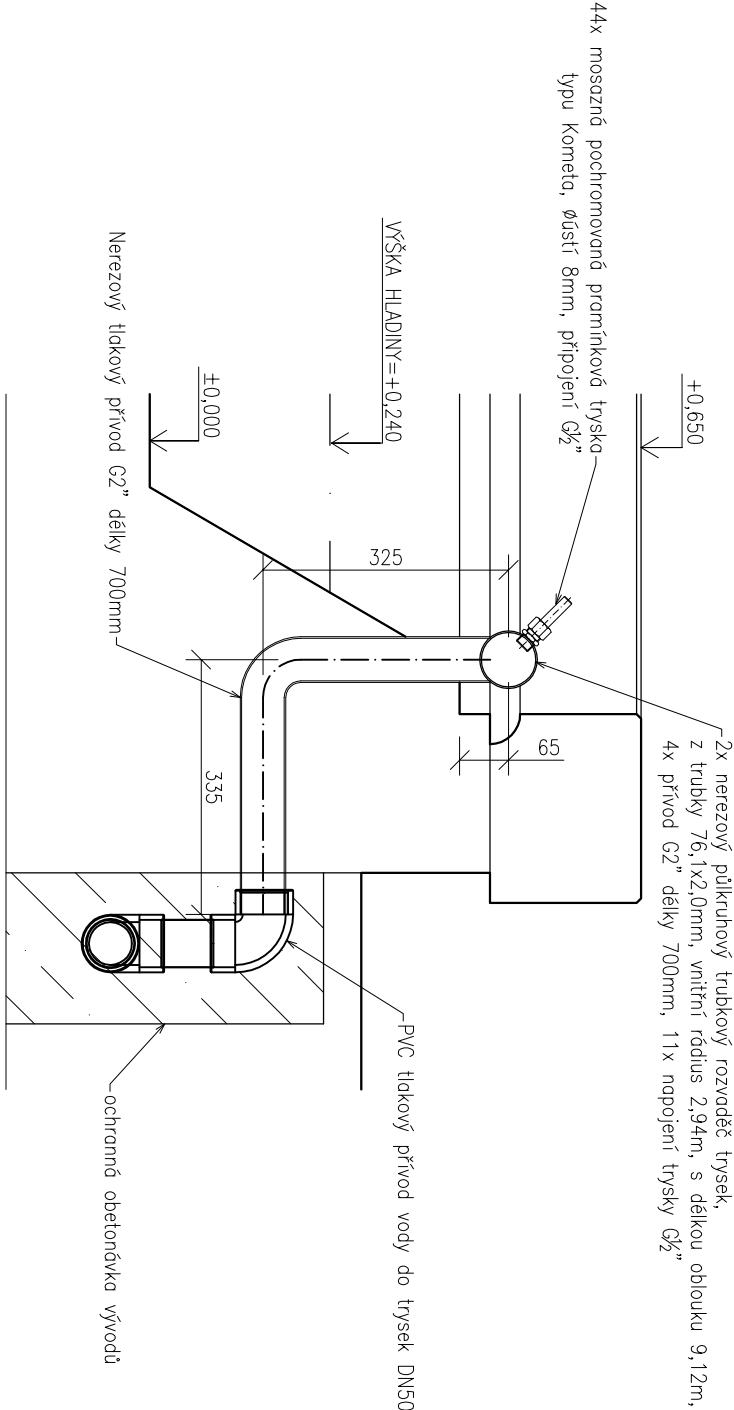

## POZNÁMKA:

- veškeré nerezové prvky, které přijdou do styku s chlorovanou vodou vodního prku musí být vyrobeny z materiálu se zvýšenou odolností proti korozi v přítomnosti chloridů – nerezové oceli 1.4404 (AISI 316L) nebo 1.4571 (AISI 316Ti)
- všechny viditelné části nerezových prvků budou povrchově upraveny práškovým lakováním na barevný odstín RAL7022

|   |  |  |  |
|---|--|--|--|
|  |  |  |  |
| SO 05 - Fontána   |  | Lentus agilis, spol. s r.o., Školní 809, 691 10 Kobyli |  |
| Název stavby:   |  | www.lentus.cz; lentus@lentus.cz; tel./fax: 519 431 417 |  |
| Místo stavby:   |  | OBNOVA NÁMESTIA SNP                                    |  |
| Investor:   |  | pozemky s parc. č.: 8833/1 - 4, 8831 v k.ú. Trnava     |  |
| Projektant:   |  | Mesto Trnava, Hlavná č.1, 917 71 Trnava                |  |
| Název výkresu:  |  | Ing. Libor Loveček, Ing. Petr Jeřábek                  |  |
|   |  | Detail D, detail E                                     |  |
|   |  | Č. výkr.: m - 1 : 10                                   |  |
|   |  | 12-T   |  |