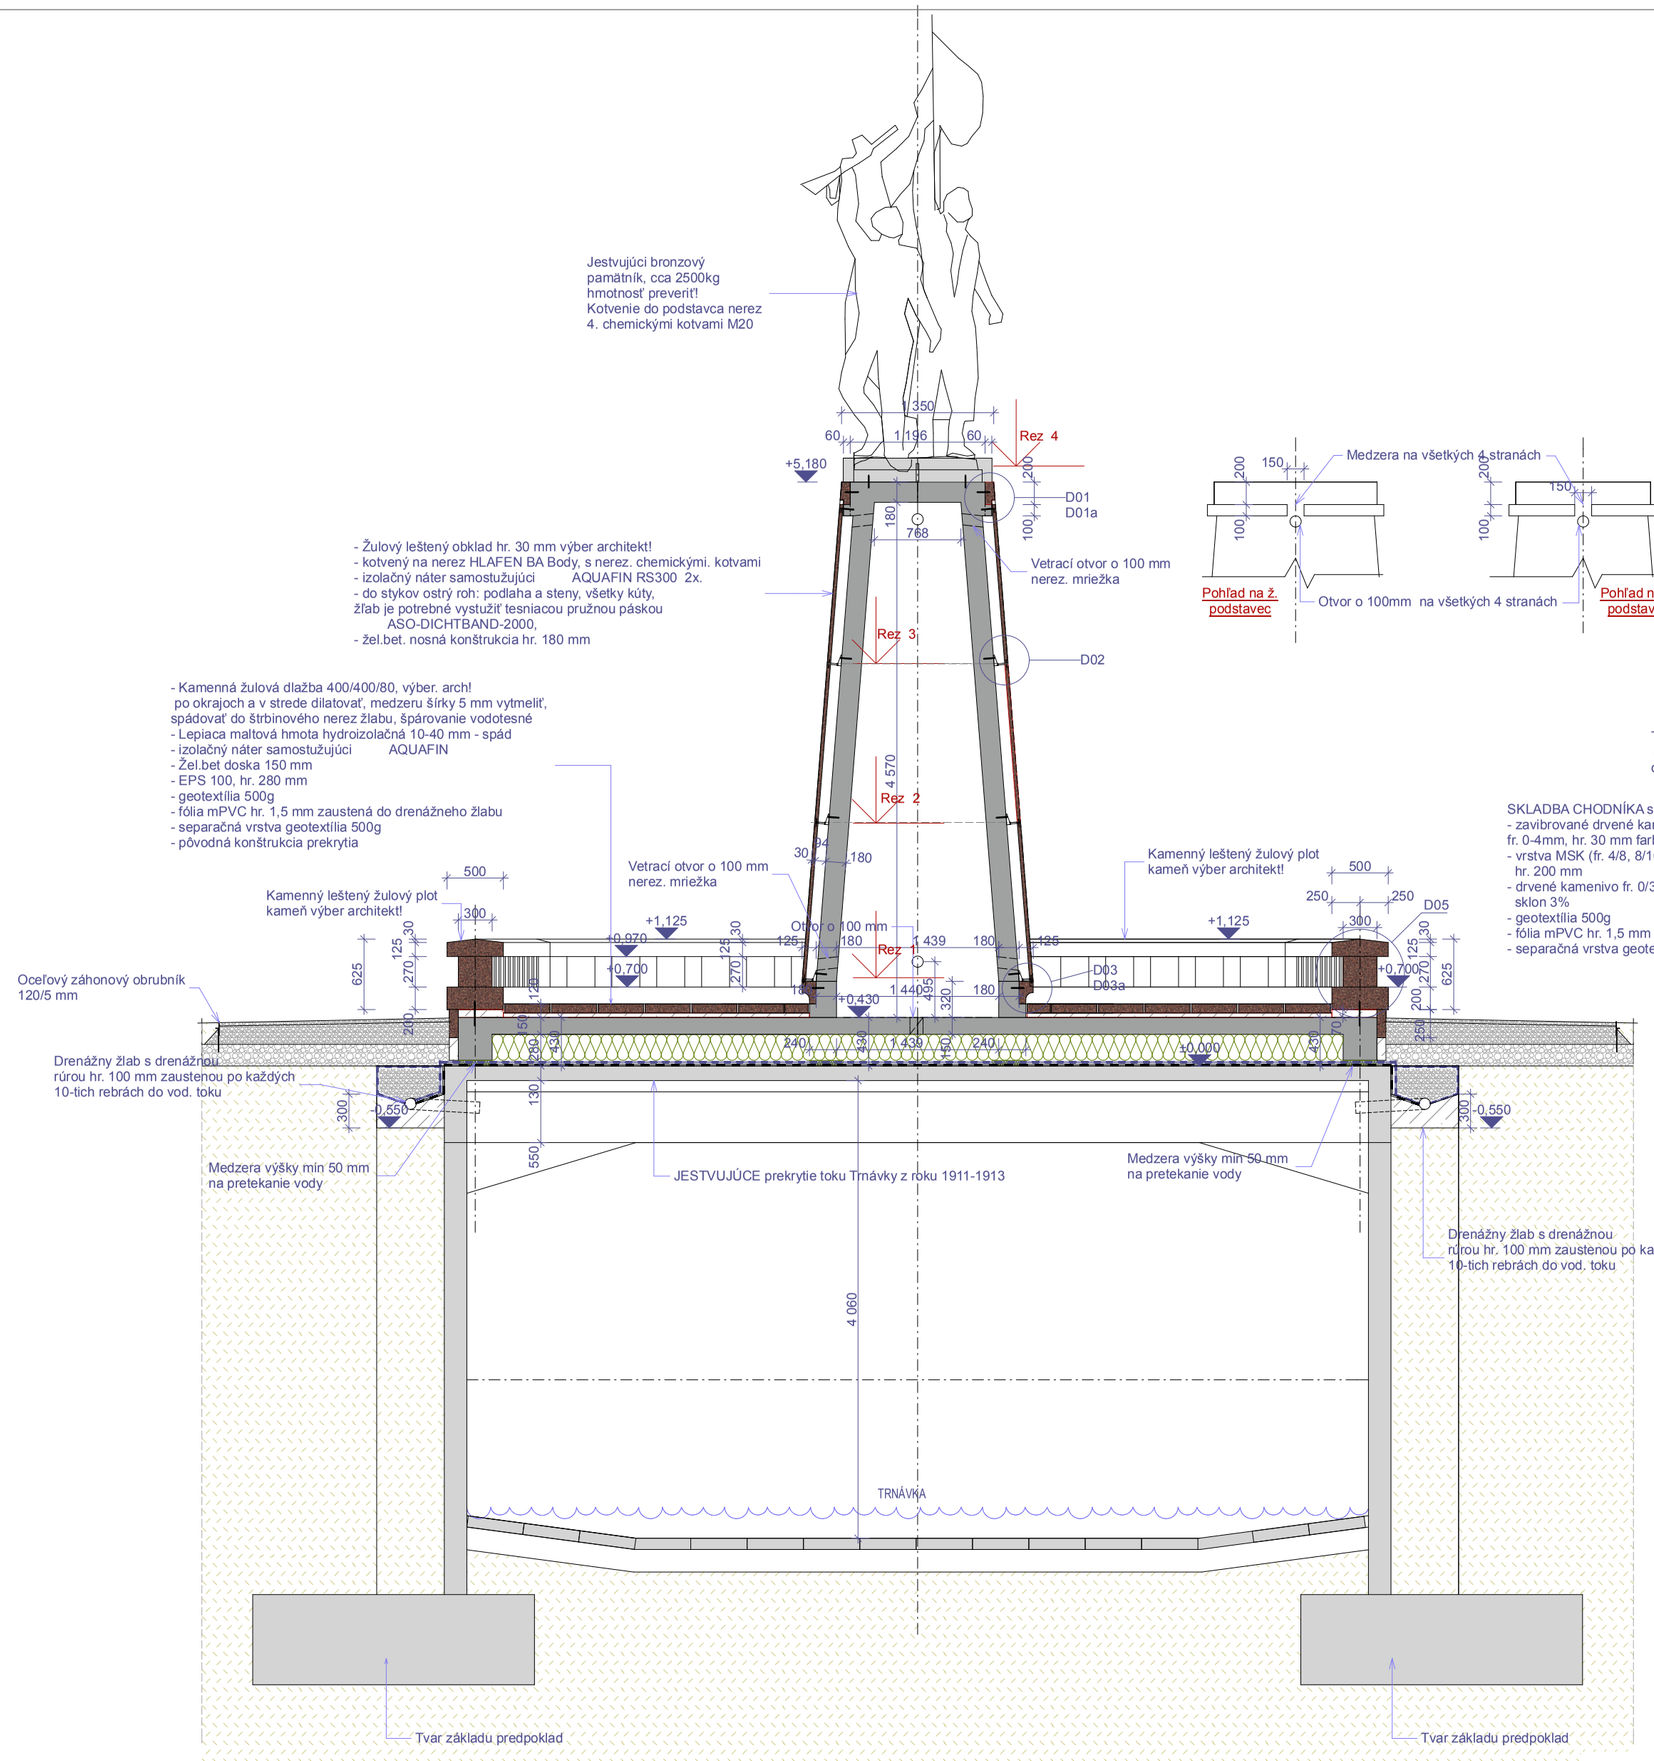

Rez B

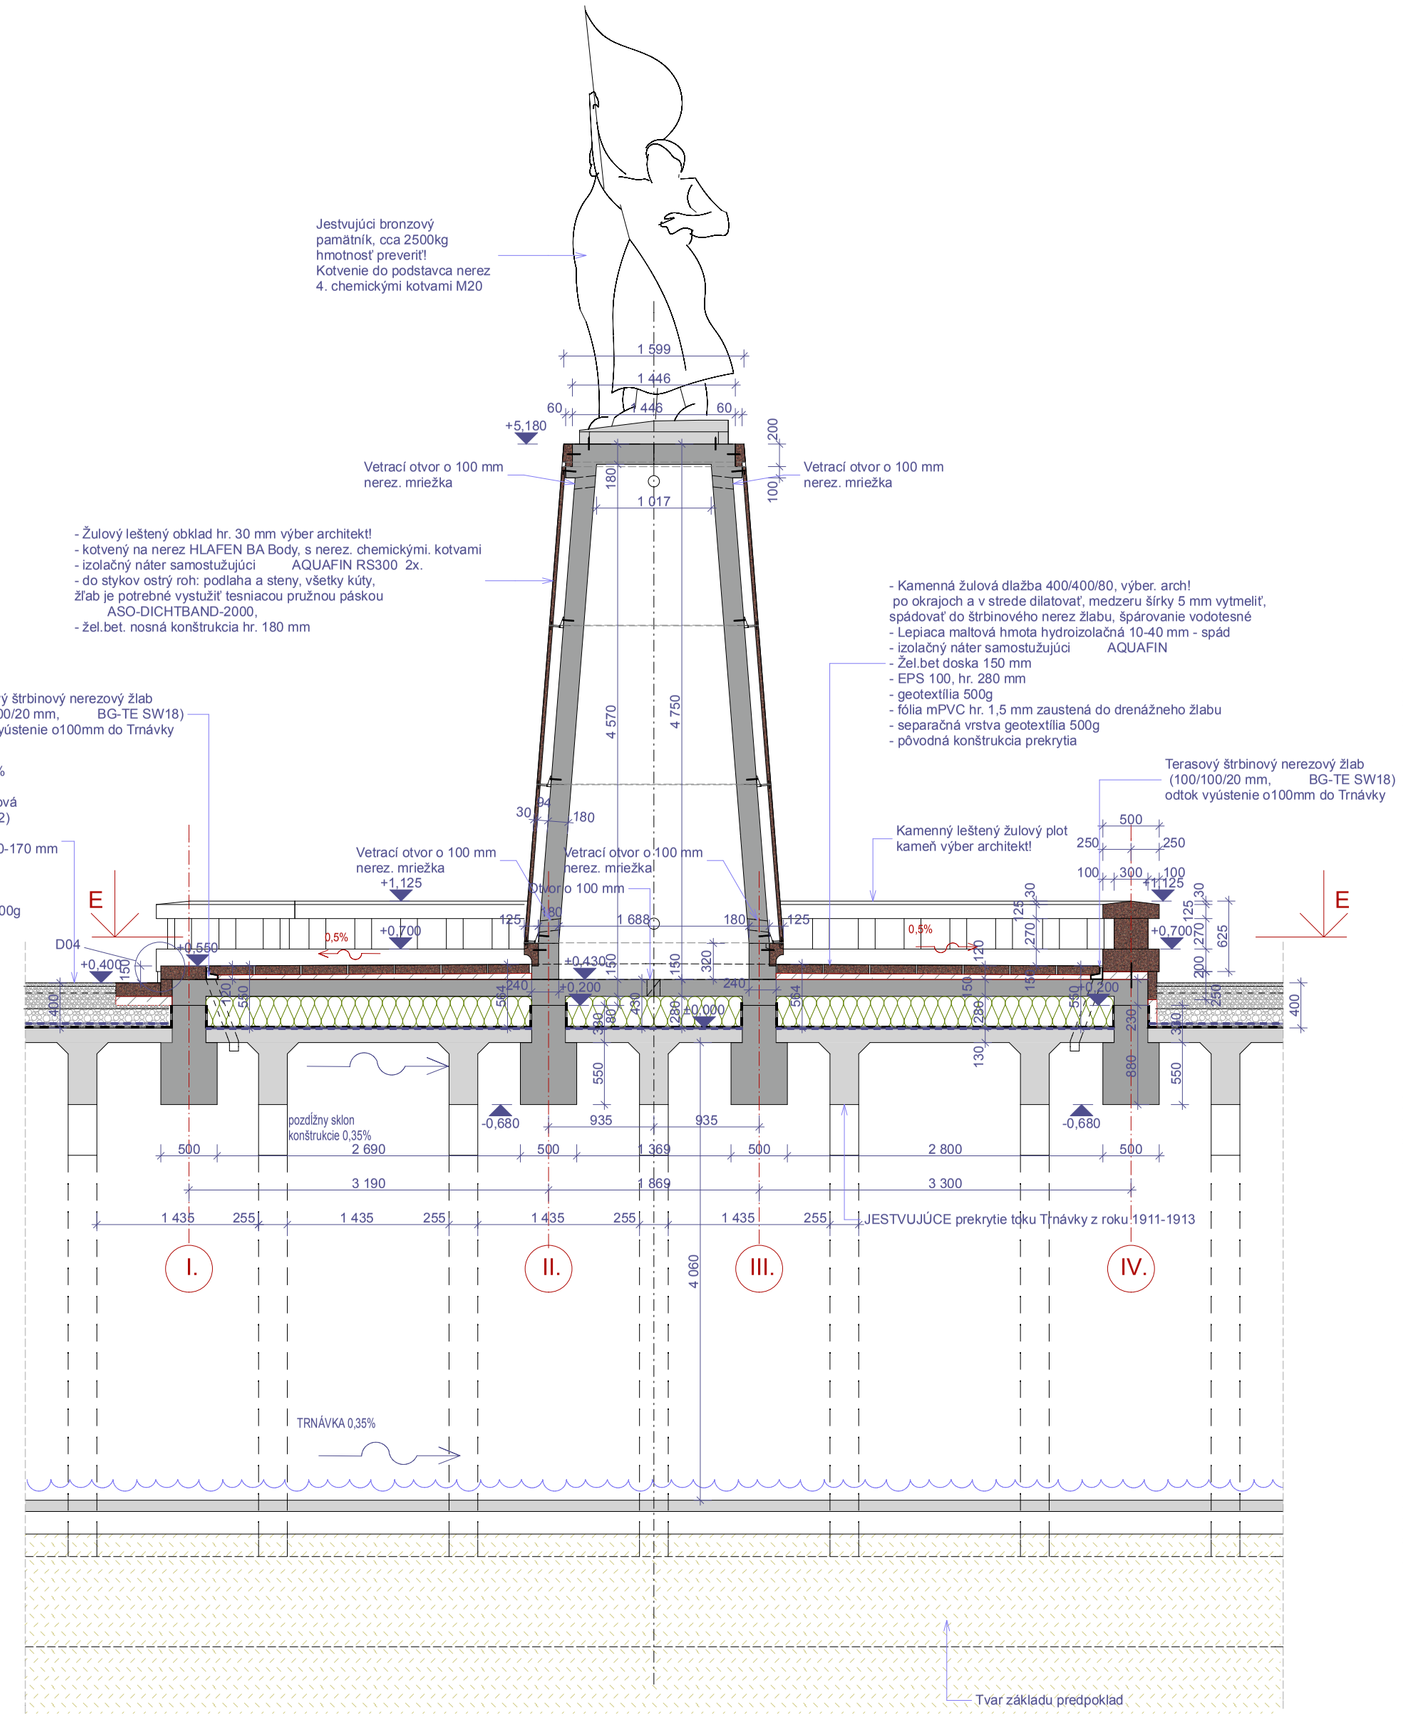

Rez A

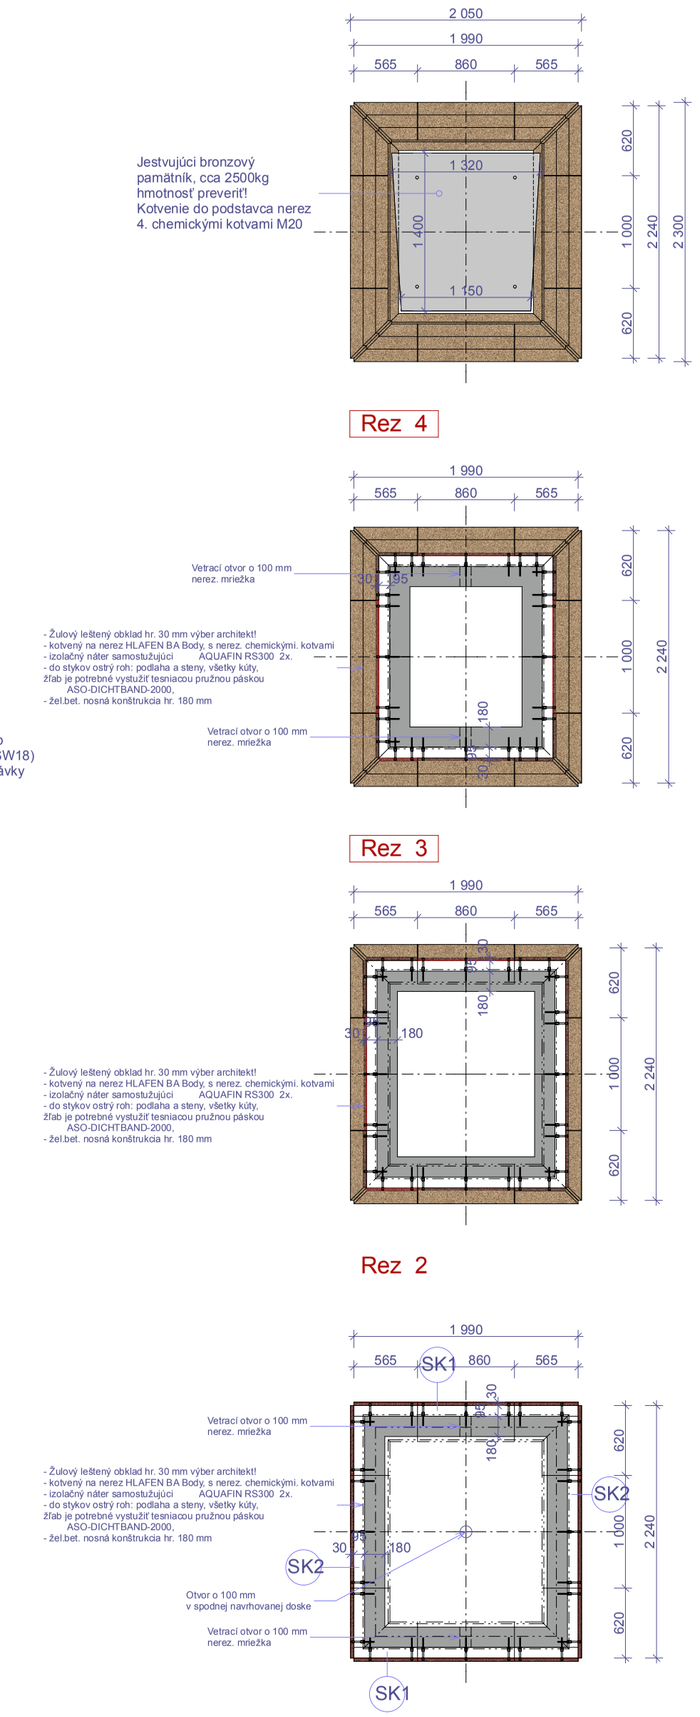

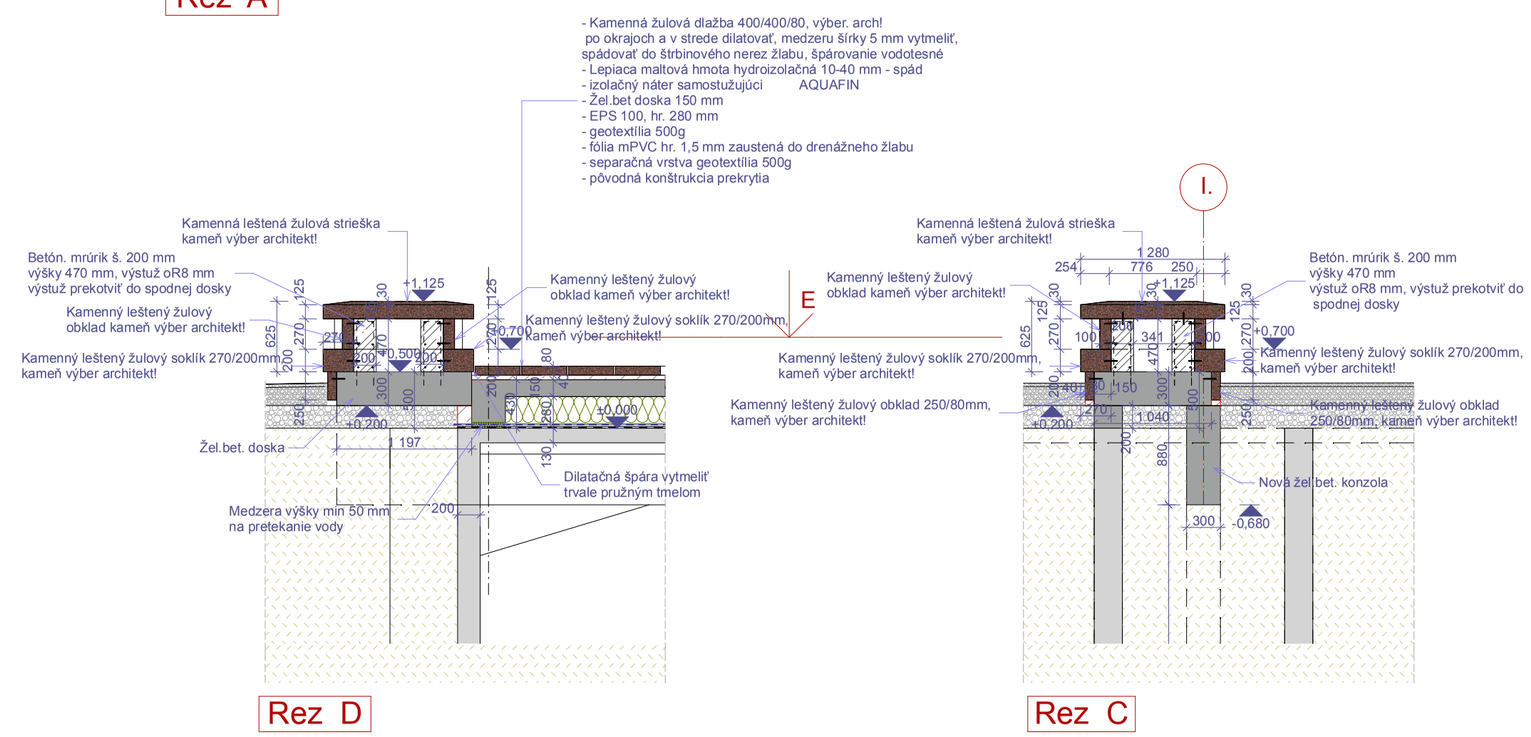

LEGENDA HMÔT:

- rez / pohľad — Prírodná žula, povrch leštený výber architekt!
- Konštrukcie zo železobetónu
- Pôvodná konštrukcia prekrytia Trnávky z roku 1911
- Prostý betón resp. lepiaca malta
- Tepelná izolácia EPS 100
- Štrkové zhutnené násypy
- Zhutnený zemný spätný zásyp
- Hydroizolácie

Poznámky:
- Pred asanačnými prácami zabezpečiť stavenisko!
- Pred výkopovými prácami vytýčiť všetky inž. siete ich správcami!
- Dielenskú dokumentáciu výrobkov (kamenárskych, oceľových a iných) odsúhlasiť architektom!
- Nad jestvujúcim prekrytím Trnávky realizovať ručný odkop zeminy!
- Nad konštrukciou prekrytia nesmú byť skládky materiálu, resp. je zakázaný pojazd ťažkých mechanizmov!
- Pred započatím prác je nutné staticky zabezpečiť (podstabilizovať) konštrukciu prekrytia Trnávky!
- Prípadné nejasnosti a všetky zmeny a úpravy PD konzultovať s projektantom!
- Výber kameňa a konečné úpravy povrchov a farieb odsúhlasiť architektom, investorom a pracovníkom KPU Trnava!
- Výškové osadenie jednotlivých prvkov (pamätníky, múriky atd.) odsúhlasiť s architektom !
- Každý zásah do jestvujúcej konštrukcie prekrytia odsúhlasiť statikom!
- Zhotoviteľ stavby a ich jednotlivých častí pred realizáciou prekonzultuje zápisničné dokumentáciu so zodpovedným projektantom príslušnej časti PD!
- zaťaženie mosta nezvýšiť nad úroveň jestvujúceho zaťaženia.
- Počas realizácie prác HSV koordinovať postup prác s dodavateľmi technologických častí .
(EL, SLP, kanal, voda, závlahy)

ATELIÉR DV s. r. o.	**SO 06 - Reinštalácia pamätníka oslobodenia**	**Ateliér DV, s.r.o.** Hornopotobná 20, 917 01 Trnava Tel. 0905 962650, e-mail: atelierdv@atelierdv.sk
	Názov stavby:	**OBNOVA NÁMESTIA SNP**
	Miesto stavby:	pozemky s parc. č.: 8833/1 - 4, 8831 v k.ú. Trnava
	Investor:	**Mesto Trnava, Hlavná č.1, 917 71 Trnava** — dátum: **02/2021**
	HIP a autori:	Ing. arch. Pavel Ďurko, Ing. arch. Ľubo Vagaľa — podpis:
		Ing. Jozef Ďurko — **RPG**
	Názov výkresu:	**Rezy reinštalovaného pamätníka** — č. výkr.: **03** — m : 1; 25