


Výkaz výstuže vrátane tvaru prútov

Pol.	Ks	Ø	Jednotl. dĺžka	Tvar prúta s popisom (bez mierky)	Celková dĺžka	Hmotnosť
		[mm]	[m]		[m]	[kg]
1	168	10	2.15		361.20	222.86
2	164	10	2.87		470.68	290.41
3	12	20	9.00		108.00	266.76
4	39	16	8.30		323.70	511.45
5	30	12	3.00		90.00	79.92
6	27	12	4.00		108.00	95.90
7	4	10	2.41		9.64	5.95
8	7	16	9.00		63.00	99.54
9	3	16	10.45		31.35	49.53
10	9	12	10.45		94.05	83.52
11	116	8	2.12		245.92	97.14
12	118	8	2.84		335.12	132.37
13	12	8	2.38		28.56	11.28
14	12	12	1.50		18.00	15.98
15	64	8	1.38		88.32	34.89
16	40	8	1.48		59.20	23.38
17	12	12	3.40		40.80	36.23
18	12	12	5.40		64.80	57.54
19	12	12	1.50		18.00	15.98
24	47	6	1.02		47.94	10.64
25	1	10	Rv		49.72	30.68
26	30	6	0.72		21.60	4.80
27	48	8	1.51		72.48	28.63

Celková hmotnosť [kg] : 2205.38


PRIEVLAK P101-1KS M 1:50

POZNÁMKY:  
KRYTIE STRMIENKOV JE 25mm.

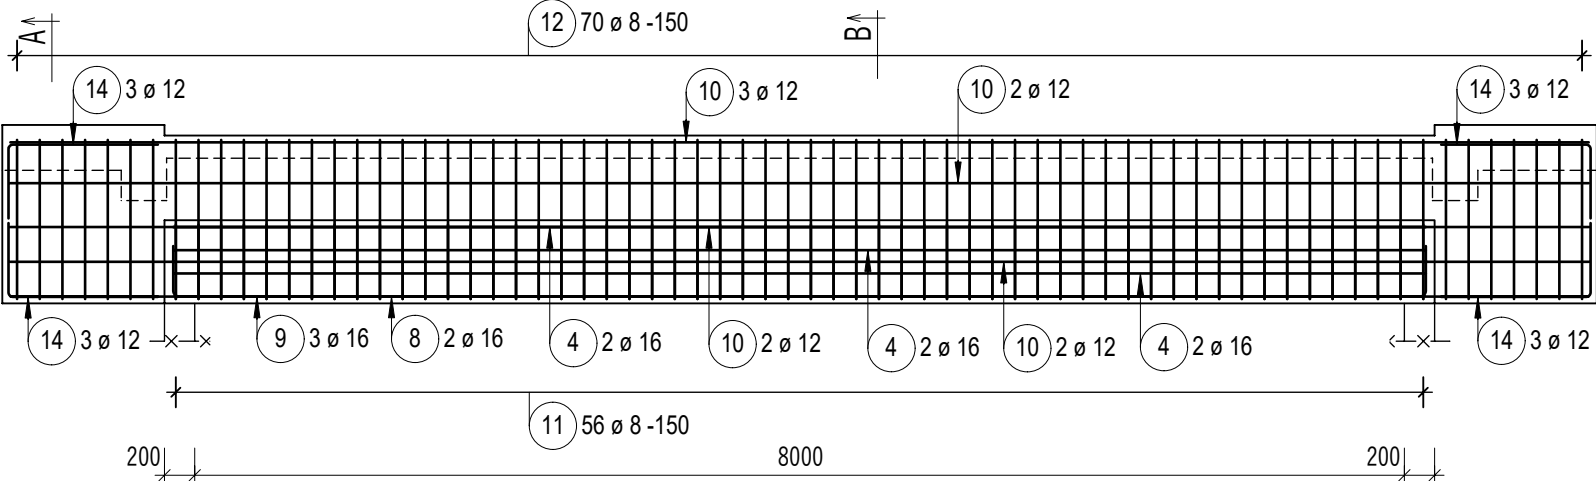


PRIEVLAK P102-1KS M 1:50

POZNÁMKY:  
KRYTIE STRMIENKOV JE 25mm.

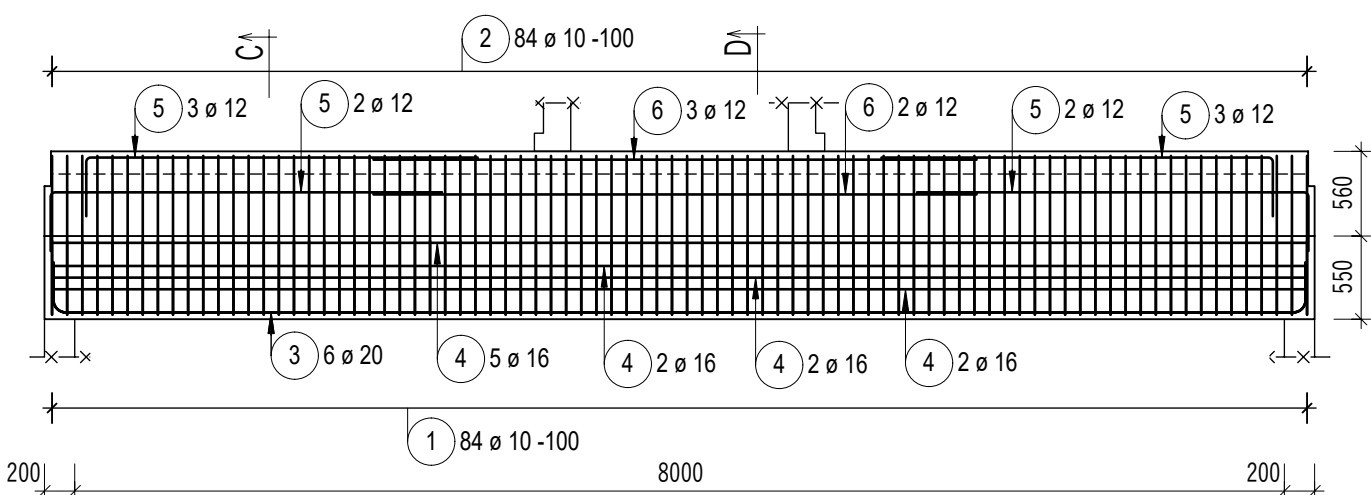


PRIEVLAK P103-1KS M 1:50

POZNÁMKY:  
KRYTIE STRMIENKOV JE 25mm.

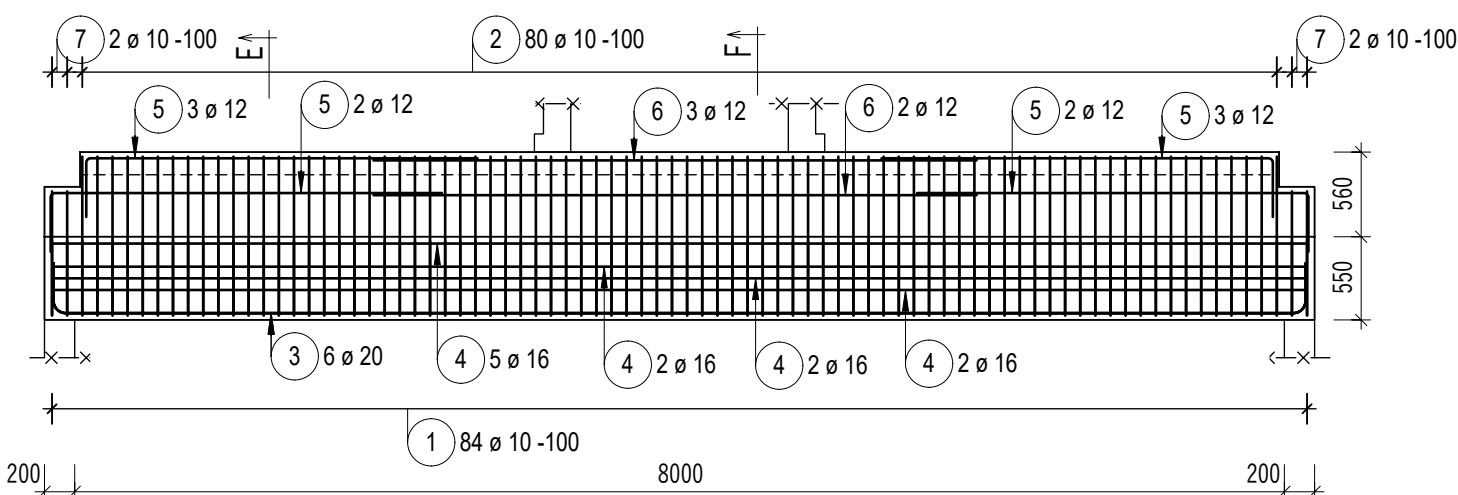


PRIEVLAK P104-1KS M 1:50

POZNÁMKY:  
KRYTIE STRMIENKOV JE 25mm.

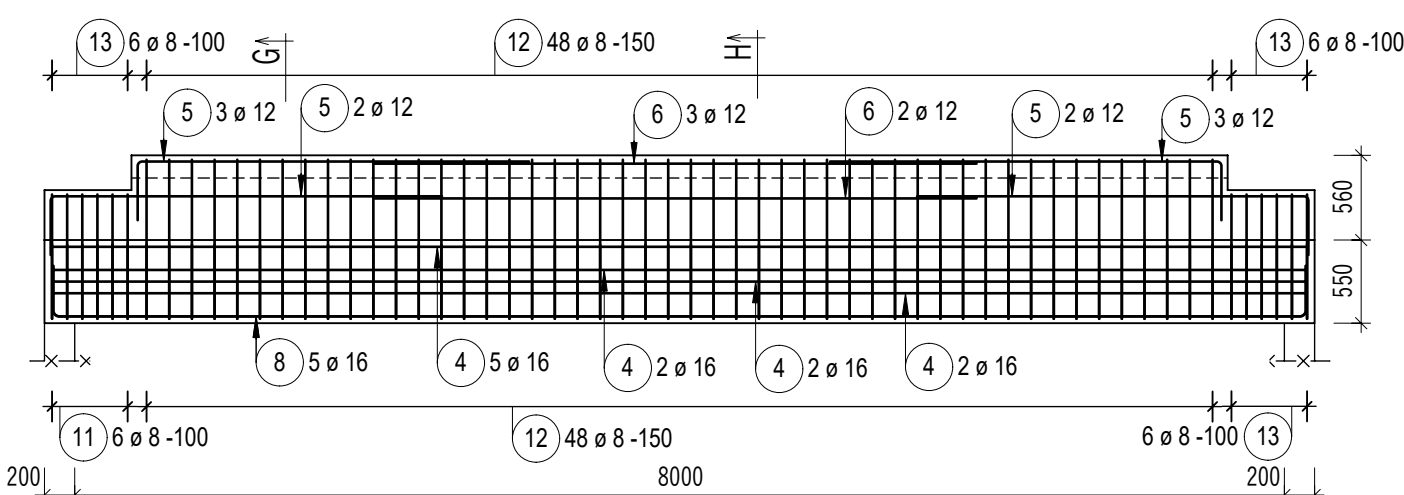


PRIEVLAK P105-2KS M 1:50

POZNÁMKY:  
KRYTIE STRMIENKOV JE 25mm.

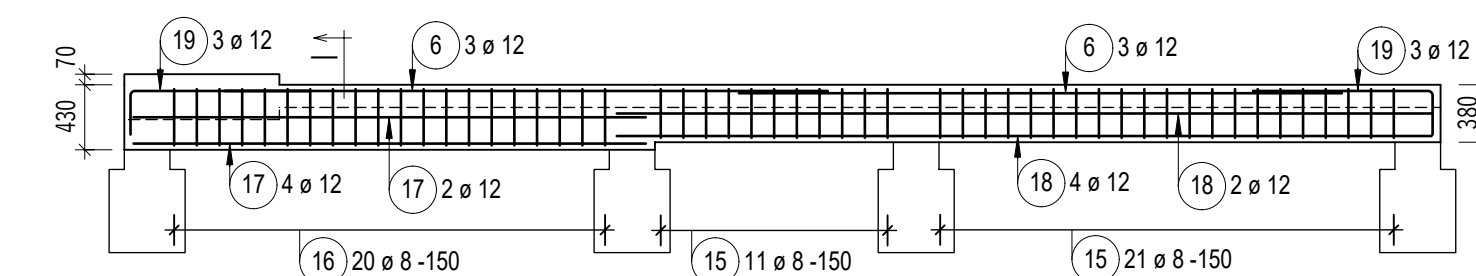


LEMOVKA L101-6,98b.m. M 1:25

POZNÁMKY:  
KRYTIE STRMIENKOV JE 20mm.  
KRYTIE KOTEVNEJ VÝSTUŽE JE 35mm.

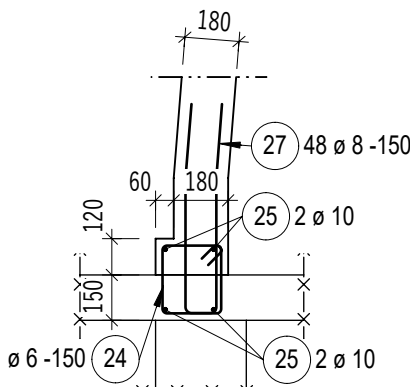


LEMOVKA L102-4,43b.m. M 1:25


POZNÁMKY:  
KRYTIE STRMIENKOV JE 20mm.

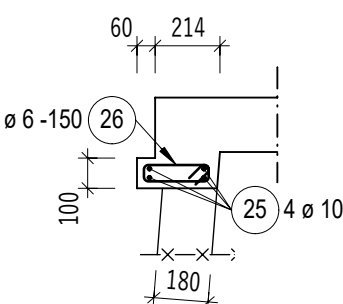


REZ A-A M 1:25

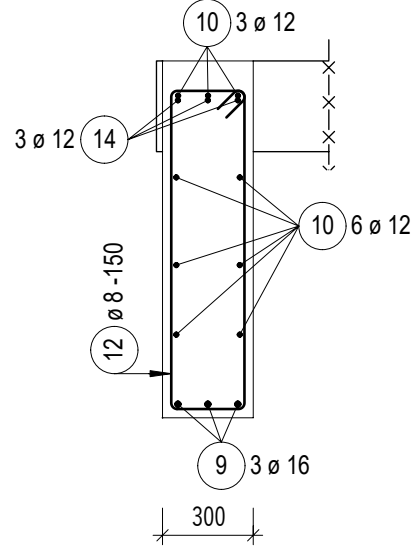


REZ B-B M 1:25

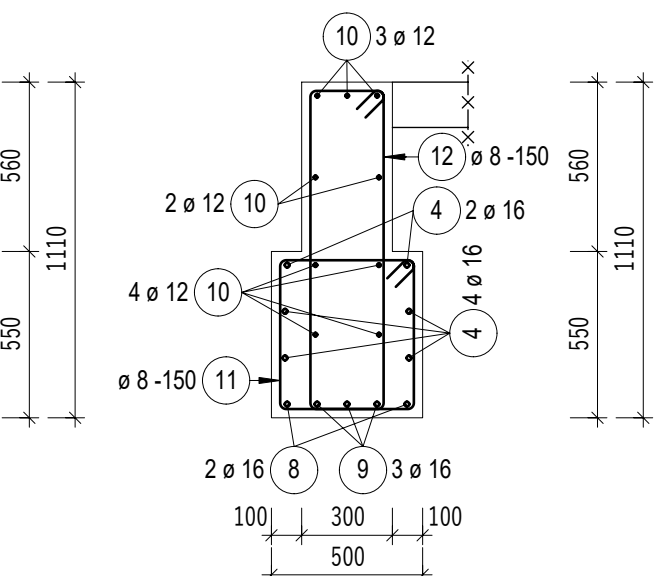


REZ C-C M 1:25

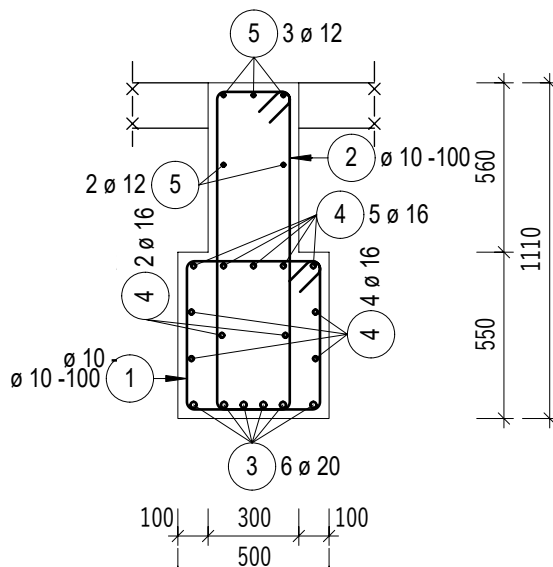


REZ D-D M 1:25

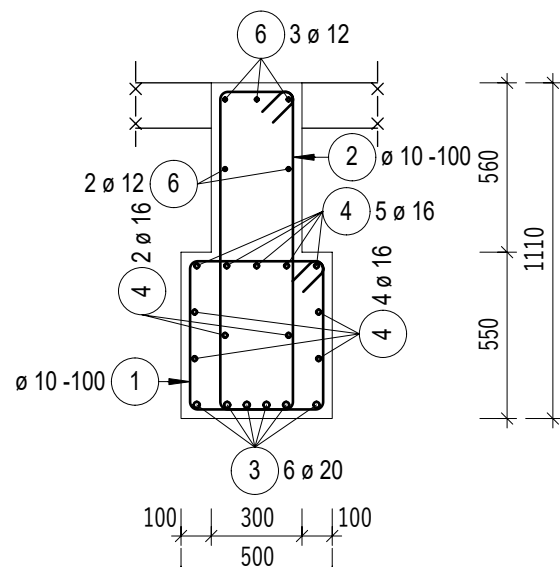


REZ E-E M 1:25

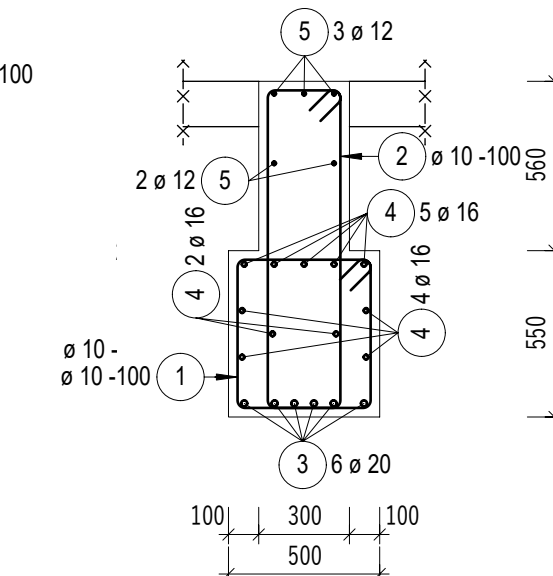


REZ F-F M 1:25

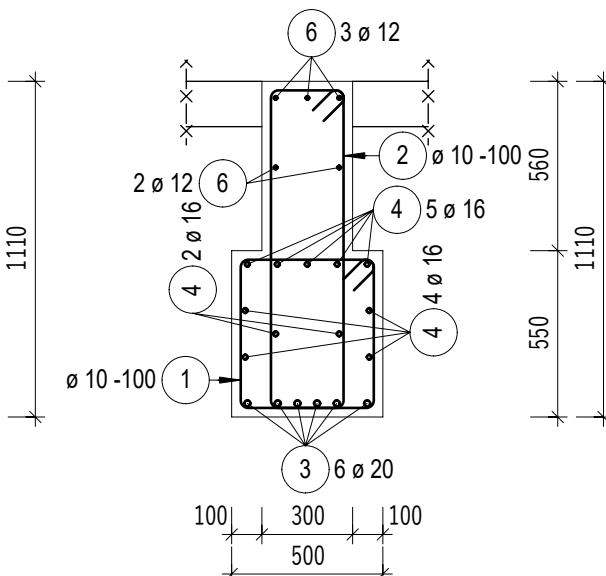

REZ G-G M 1:25

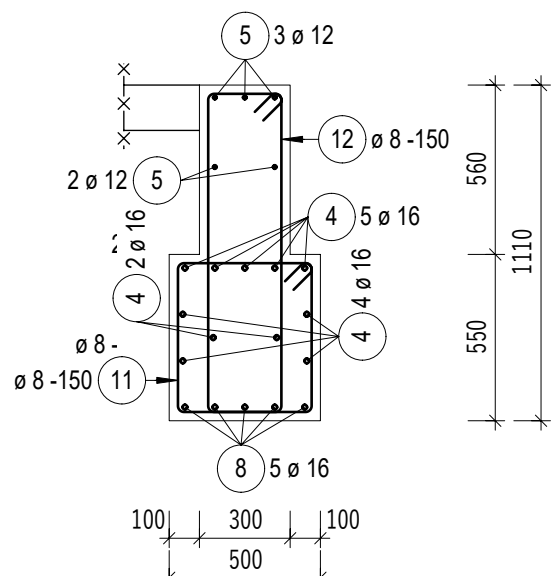

REZ H-H M 1:25

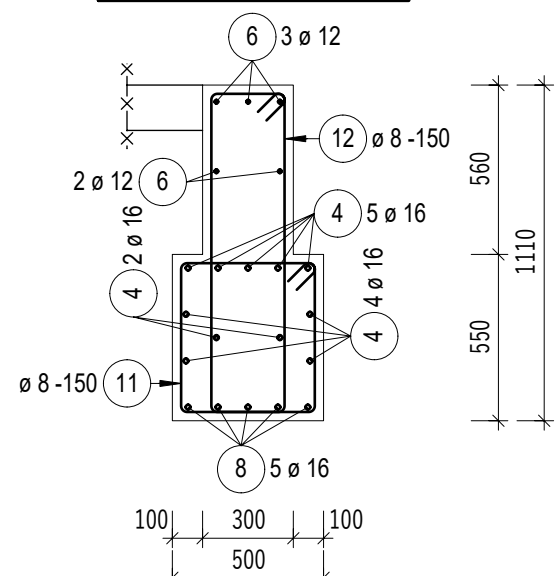

REZ I-I M 1:25

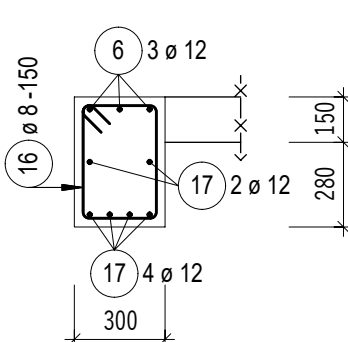


SCHÉMA		PORADIE VRSTVIE VÝSTUŽE	
PIERER ø	ZAKRIVENIE D		
ø≤16mm	4xø		
ø>16mm	7xø		
UVEDENÉ DĹŽKY SÚ VZTIAHNUTÉ K VONKAJŠIEMU LÍCU PRÚTA. POLOMERY OBLÚKOV SÚ POLOMERY OHYBACÍCH VALCOV.			
BETÓN:	C30/37-XC3, XF1(SK) CI 0,4-Dmax16-S3	KRYTIE:	20/25mm
OCEL:	B500B	SIETE:	-

CORBODIPA PROJEKTOVANIE A DIAGNOSTIKA STAVIEB			
HIP:	ATELIÉR DV, S.R.O.	CORWUM s.r.o.	
ZODP. PROJEKTANT:	ING. ĽUBOŠ PALAJ	RAČIANSKA 71, 831 02 BRATISLAVA	
VYPRACOVAL:	ING. ĽUBOŠ PALAJ	corvum@corvum.sk	
INVESTOR:	MESTO TRNAVA, HLAVNÁ Č. 1, 917 71 TRNAVA	TEL.: +421 905 599 306	
MIESTO STAVBY:	POZEMKY S PARC. Č.8833/1-4, 8831 V K.Ú. TRNAVA	FORMÁT:	A4 x 6
NÁZOV PROJEKTU:	Obratňová	DÁTUM:	01/2021
		ČASŤ PD:	STATIKA
		MIERKA:	1:50
		STUPEŇ PD:	RPD
STAVEBNÝ OBJEKT:	S006 - Reinstalácia pamätníka oslobodenia	ZÁKAZKOVÉ ČÍSLO:	21 004
NÁZOV VÝKRRESU:	VÝSTUŽ ŽB PRVKOV	REVÍZIA:	00
		ČÍSLO:	02