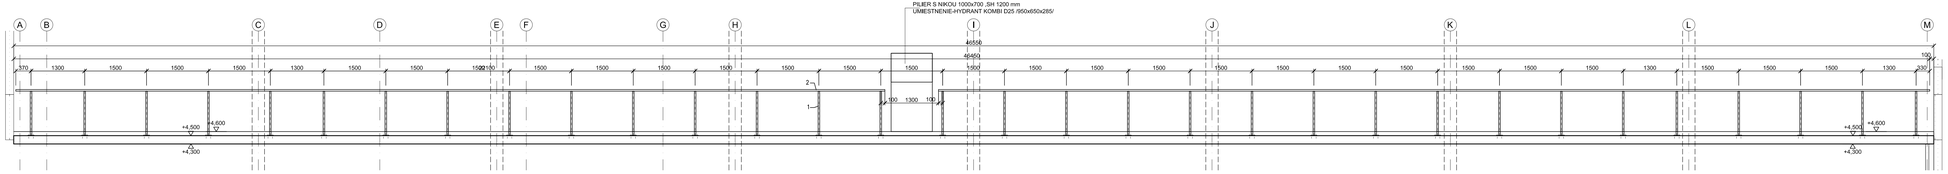


POHĽAD A2

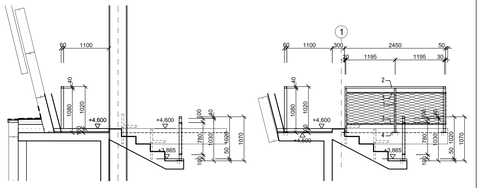


REZOPOHĽAD X1

REZOPOHĽAD X2

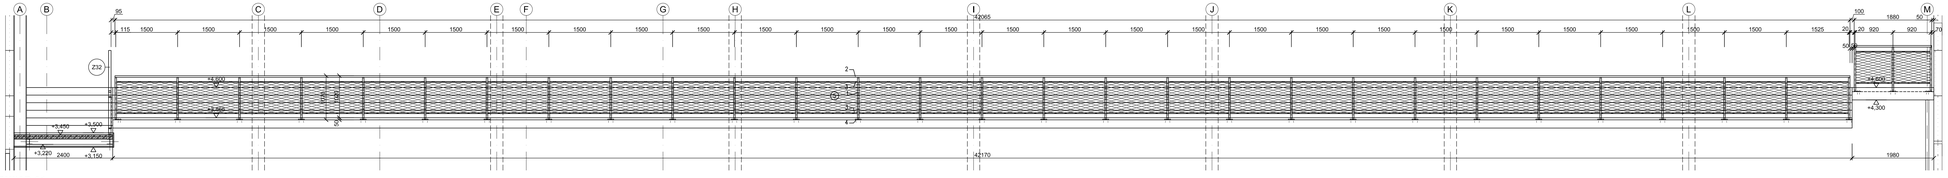


POHĽAD A1

## Z32, ZÁBRADLIE „MULTI HALA -HLADISKO- SEDENIE 2.20

POPIS:

1, NOSNÝ STĹPIK 60/40/3 mm, NA STĹPIKOCH JE PRIVARENÁ PLATŇA /4/ PRE KOTVENIE DO Žb KONŠTRUKCII
2, MADLO 60/40/3 mm, MADLO JE PRIVARENÉ NA STĹPIKOCH /1/
3, HORIZONTÁLNY PROFIL PRE KOTVENIE VÝPLNE 60/20/3 mm, PROFIL JE PRIVARENÝ MEDZI STĹPIKMI /1/
4, KOTVIACA PLATŇA P10 150/120 mm, PLATŇA JE PRIVARENÁ ŽIDKOU ALEBO NA SPODNEJ ČASTI STĹPIKA /1/
5, VÝPLŇ -ANTIKOROVÁ SIEŤOVINA HR LANA 1,5 mm, OKO 60x104 mm,
KOTVENIE DO PROFILOV /3/-ANTIKOROVÉ LANKO HR, 4 mm PREVLEČENÉ CEZ OKÁ SIETE A OKO SKRUTKY DIN 444
SKRUTKA S OKOM JE PRIVARENÁ /MM/ ALEBO PRISKRUTKOVANÁ /MK/ ŽIDKOU NA KOTVIACOM PROFILE /3/ PO CCA 500 MM

MATERIÁL: ANTIKOROVÁ OCEĽ BRÚSENÁ

KOTVENIE PLATNE SO STĹPKOM: MECHANICKÉ KOTVY DO BETÓNU M10-4 KS/PLATNU
/ALT, MOŽNO POUŽIŤ CHEMICKÉ KOTVY ALEBO UNIVERZÁLNE SKRUTKY DO BETÓNU/

**POZNÁMKA,**

- PRED VÝROBOU ZAMERAŤ A PREVERIŤ ROZMERY Žb KONŠTRUKCIÍ NA STAVBE,
- TATO PROJEKTOVÁ DOKUMENTÁCIA NENAHRÁDZA DIELENSKÚ DOKUMENTÁCIU,
- DEŤAILOVÉ OCELOVEJ KONŠTRUKCIE -STATIK

## VÝKAZ MATERIÁLU:

| OZN. | NÁZOV POLOŽKY | | HMOTNOSŤ [kg] | DĹŽKA [m] | počet [ks] | Spolu [kg] | |
|---|---|---|---|---|---|---|---|
| 1 | STĹPIK | JÄCKL 60/40/3 mm | 4,560 | 69,830 | 1 | 318,42 | |
| 2 | MADLO | JÄCKL 60/40/3 mm | 4,560 | 92,850 | 1 | 423,40 | |
| 3 | KOTVIACI PROFIL VÝPLNE | JÄCKL 60/20/3 mm | 3,602 | 81,810 | 1 | 294,68 | |
| 4a | KOTVIACA PLATŇA | P10 -150/90 mm | 1,060 | 1,000 | 32 | 33,92 | |
| 4b | KOTVIACA PLATŇA | P10 -150/120 mm | 1,420 | 1,000 | 34 | 48,28 | |
| | | | | | | | |
| | | | | | | | |
| | | | | | Spolu | 1118,70 | |
| | **Rezerva na kotviaci a spojovací materiál cca 10%** | 0,10 | **0,00** | **0,00** | | 111,87 | |
| | | | **0.00** | **0.00** | **Spolu** | **1230.57** | |
| 5 | ANTIKOROVÁ SIEŤOVINA | | | | **Spolu** | **36.2 m2** | |
| | | | | | | | |

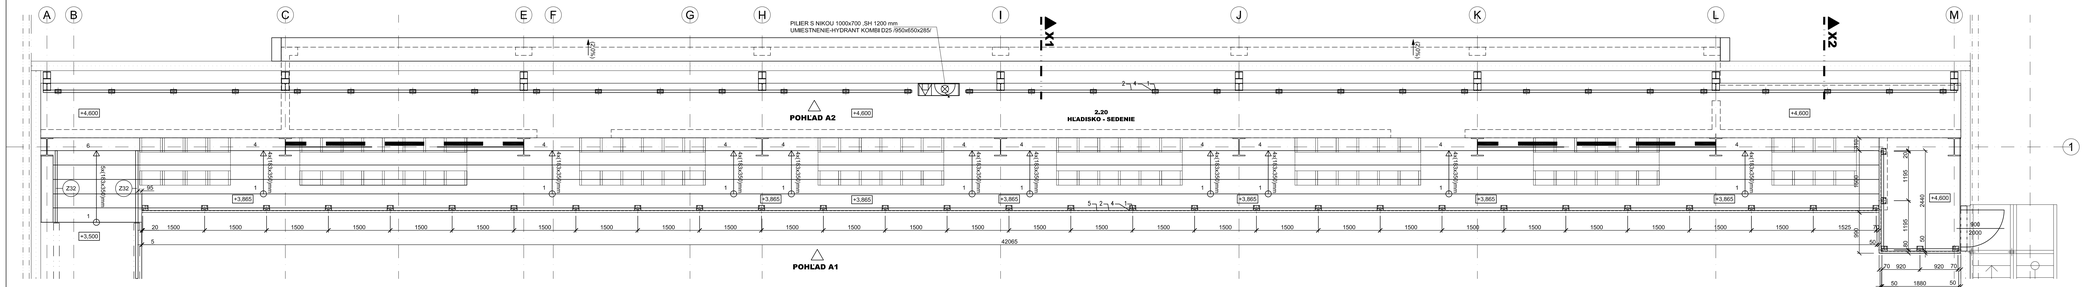


PODORYS

| ORIENTÁCIA | PROJEKTANT | AUTORIZAČNÉ RAZÍTKO | AUTORIZAČNÉ RAZÍTKO |
|---|---|---|---|
| ±0,000=165,15 m n.m. | CITYPROJEKT, s.r.o.<br>Adámiho 3, 841 05 Bratislava<br>tel.: 0902 37 852 16<br>skype: cityprojekt<br>e-mail:dokoby@fprojekt.sk<br>www.cityprojekt.sk | | |

| | | | | | |
|---|---|---|---|---|---|
| Autor: | Ing.arch. Pavol Cibovský | Vypracoval: | Ing. Juraj Čerba<br>Ing. arch. Stano Cesnak<br>Ing. arch. Dušan Polák | Spolupracoval: | Ing. Juraj Čerba<br>Ing. arch. Stano Cesnak<br>Ing. arch. Dušan Polák | Kontroloval: | Ing. arch. Pavol Cibovský | | |
| Zodp. projektant: | Ing.arch. Pavol Cibovský | | | | | Mierka: | 1:50 | | |
| | | | | | | Obec: | Malacky | | |
| Projektant: | CITYPROJEKT, s.r.o., Adámiho 3, 841 05 Bratislava | | | | | Okres: | Malacky | | |
| Investor: | Šport arena Malacky, s. r. o. Sasinkova 901/2, 901 01 Malacky | | | | | Dátum: | 06/2021 | | |
| Názov stavby: | Šport arena Malacky | | | | | Stupeň: | DRS | | |
| Miesto: | Malacky, p. č. 3258/39, 3258/42, 3270/3, 3271/1 | | | | | | | | |
| Stavebný objekt: | SO 101 | | | | | | | | |
| Časť: | Architektonicko-stavebné riešenie | | | | | | | | |
| Názov výkresu: | ZÁMOČNÍCKE VÝROBKY -POL. Z33 | | | | | Číslo výkresu: | Z33 | | |