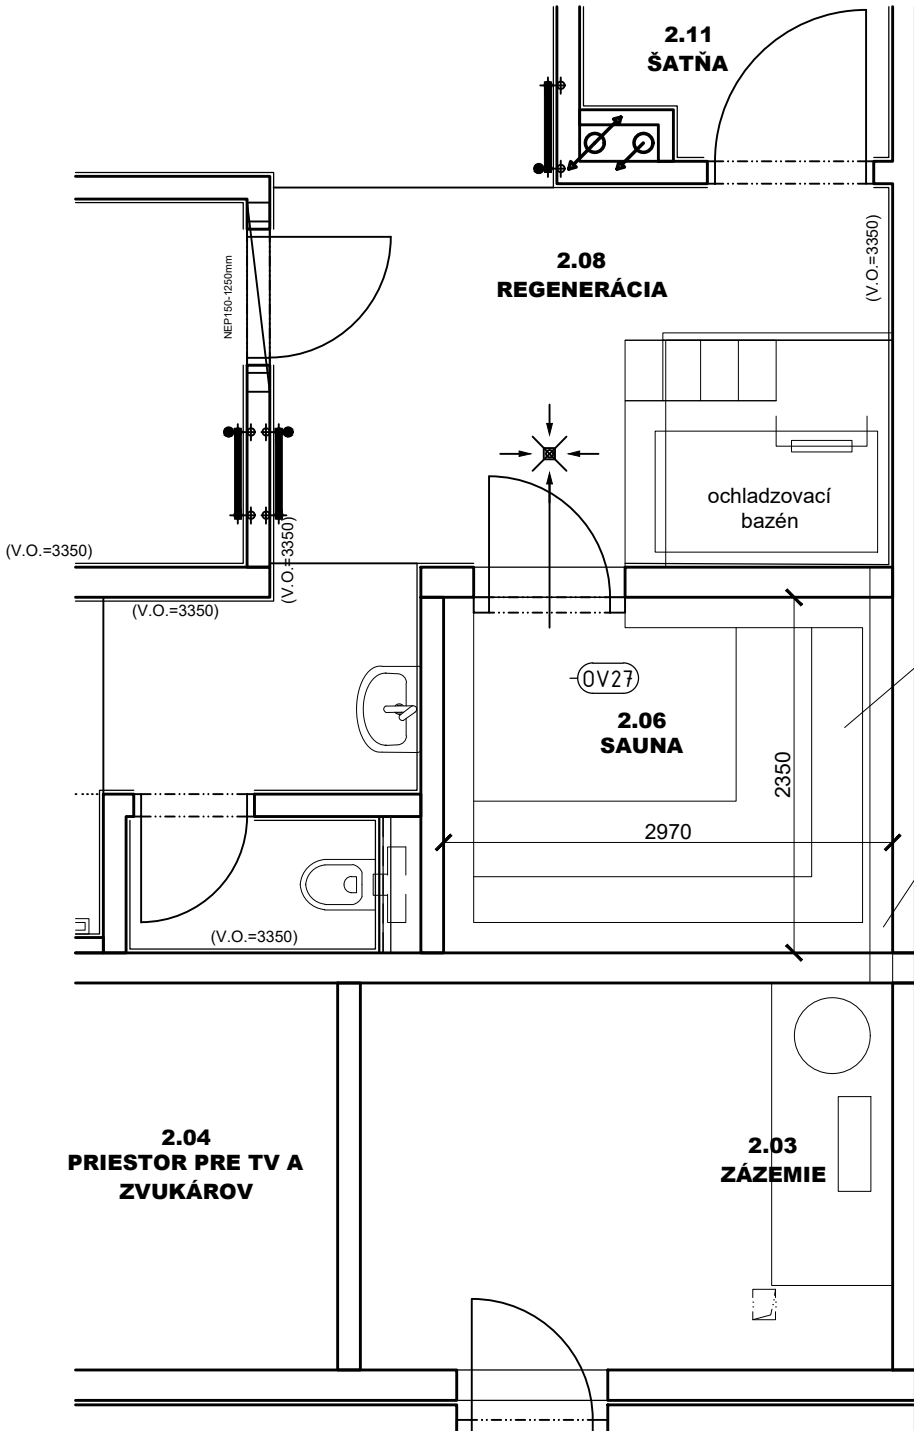


# VÝKAZ OSTATNÝCH VÝROBKOV

POL.Č.	POPIS:	POČET		
		1KS		
OV27	<p>SAUNA:</p> <p>Navrhnutý priestor suchej sauny sa zaizoluje a obloží drevom podľa výberu . Drevo obkladu severský smrek, soklová lišta céder, lehátka topoľ, opierky hlavy abachi. Do sauny navrhujeme LED podsvietenie Sauna nebude mať technickú miestnosť. Do sauny sa inštaluje elektrická pec. Dvere navrhujeme z kaleného hnedého skla, ktoré je v drevenej zárubni. Štandardná výbava ako drevená podlaha, presýpacie hodiny, teplomer, vlhkomer, vedro a naberačka je súčasťou sauny. Rozmery priestoru na saunu je 2790x2350x 3350mm.</p>			
				
UMIESTNENIE: V MIESTNOSTI 2.06 SAUNA				
OBSAH:	OBJEKT:	DÁTUM:	ČÍSLO STR:	POLOŽKA:
VÝPIS OSTATNÝCH VÝROBKOV	ŠPORT ARÉNA MALACKY	06/2021	1	OV27