DETAIL ,,P,,
POHLAD, M1:10

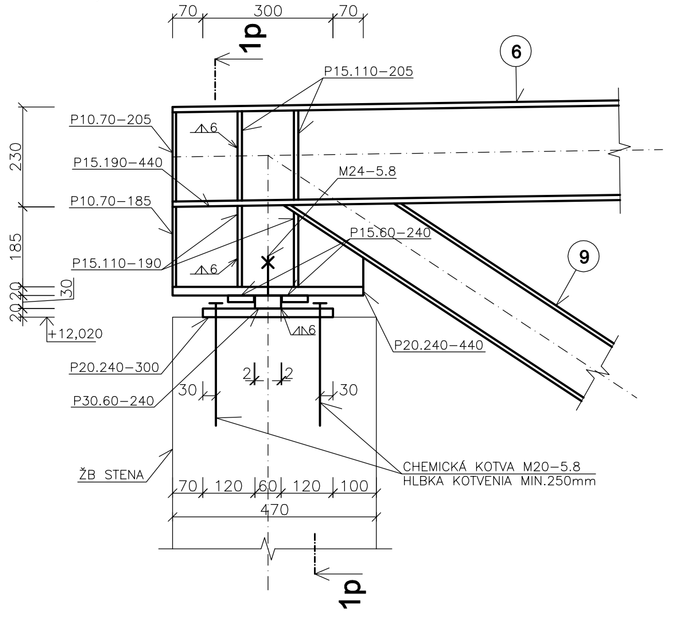

REZ 1p–1p, M1:10

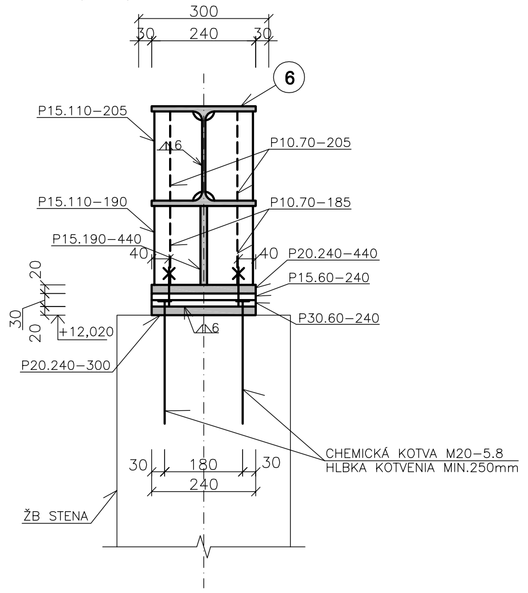

DETAIL ,,P,,
PôDORYS, M1:10

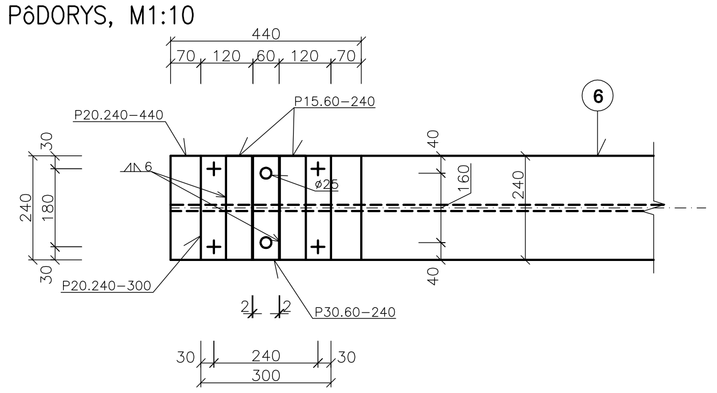

DETAIL ,,S,,
POHLAD, M1:10

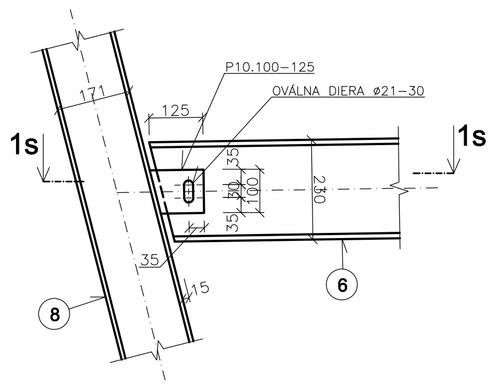

REZ 1s–1s, M1:10

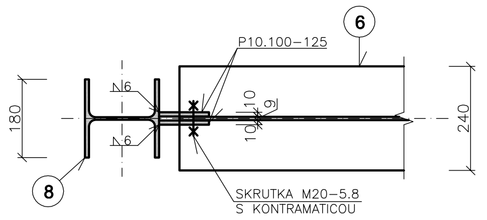

DETAIL ,,T,,
REZ, M1:10

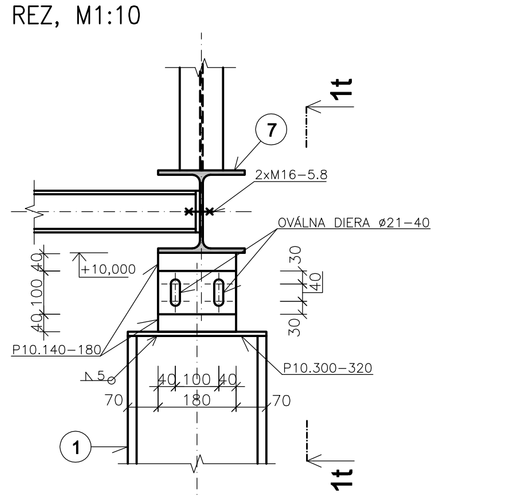

POHLAD 1t–1t, M1:10

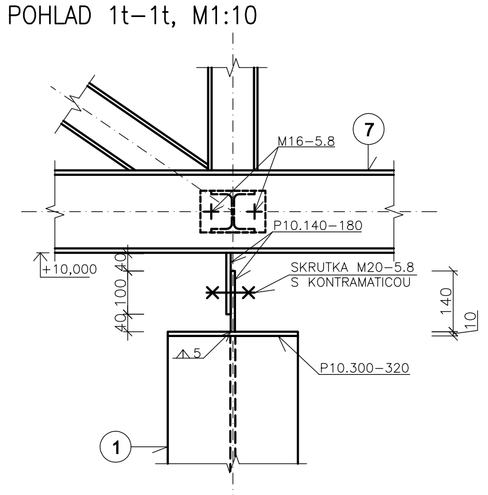

DETAIL ,,V,,
PôDORYS, M1:10

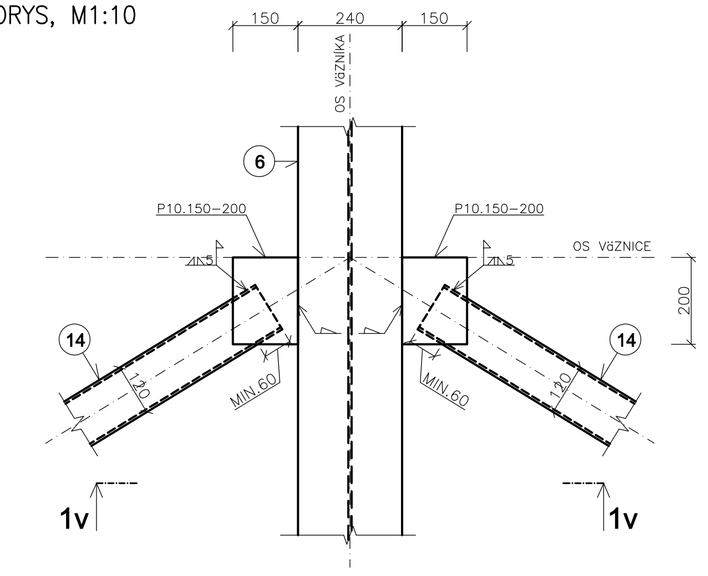

DETAIL ,,V,,
REZ 1v–1v, M1:10

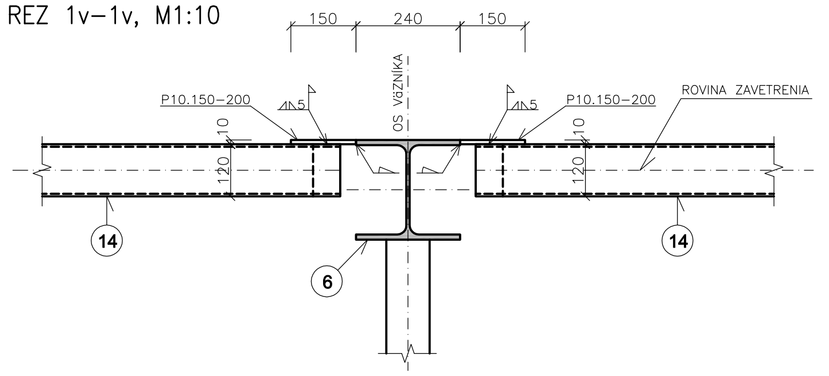

TABULKA PRIEREZOV

OZN.	TYP PRIEREZU	MATERIÁL
1	HEB320	S355
2	HEB240	
3	HEB140	
4	HEA450	
5	HEA320	
6	HEA240	
7	HEA200	
8	HEA180	
9	HEA160	
10	HEA140	
11	HEA120	
12	HEA100	
13	HEB140+P12.130	
14	□ 120.120.6	

OZN.	TYP PRIEREZU	MATERIÁL
15	□ 200.150.5	S355
16	□ 60.60.3	
17	⊏140	
18	⊏100	
19	HEB120	
20	⊏160	
21	□ 140.140.5	
22	T 120.120.13	
23	□ 100.100.6	
24	L120.120.10	
25	L120.80.10	
26	L80.50.8	
27	L2.50.100 RŠ.P2.150	

DETAIL ,,Q,,
REZ, M1:10

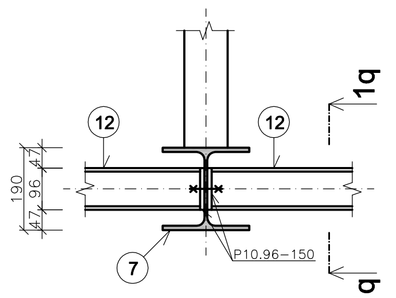

REZ 1q–1q, M1:10

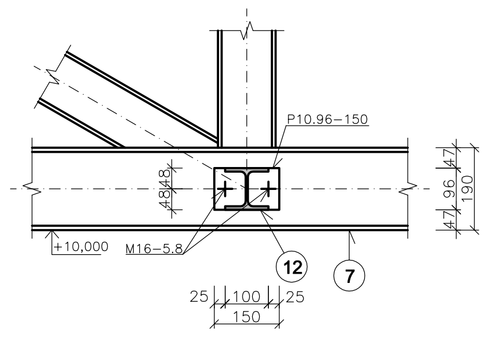

DETAIL ,,U,,
REZ, M1:10

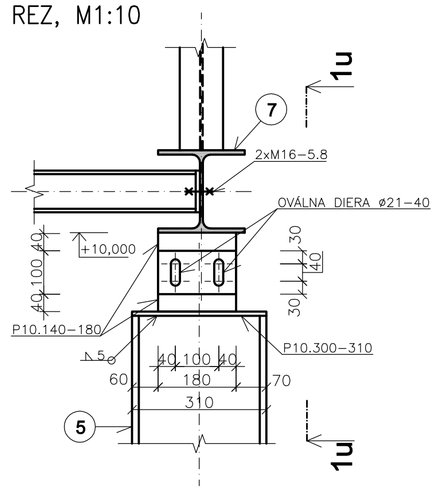

POHLAD 1u–1u, M1:10

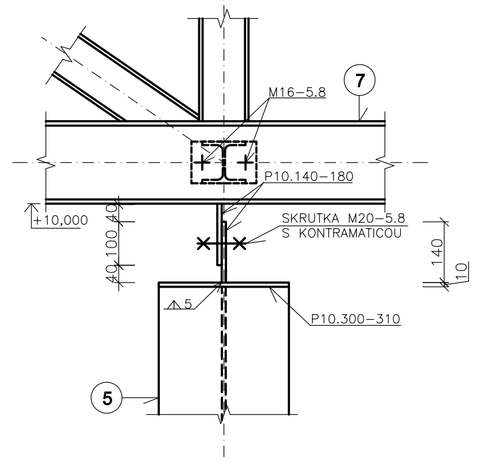

DETAIL ,,W,,
REZ, M1:10

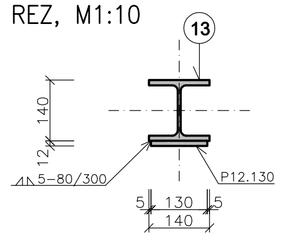

DETAIL ,,X,,
PôDORYS, M1:10

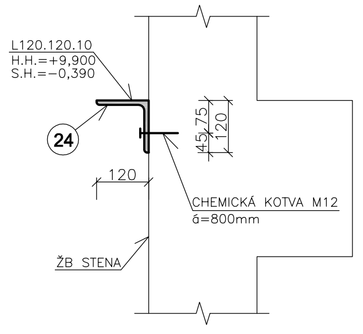

DETAIL ,,R,,
PôDORYS, M1:10

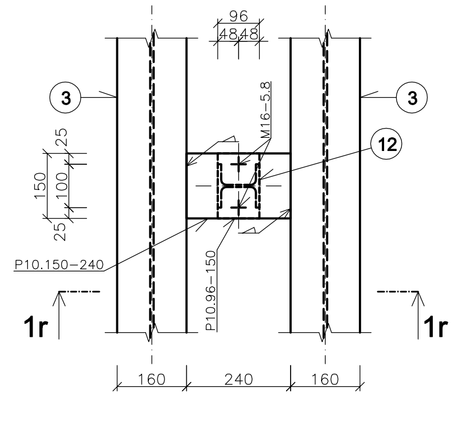

REZ 1r–1r, M1:10

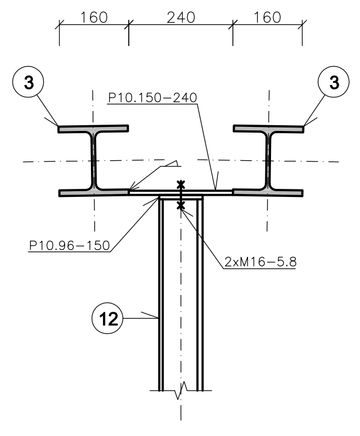

DETAIL ,,DZ,,
POHLAD, M1:10

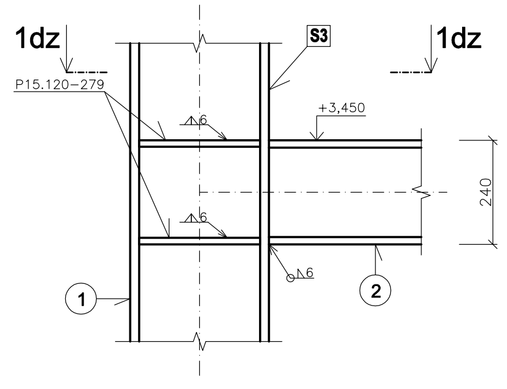

REZ 1dz–1dz, M1:10

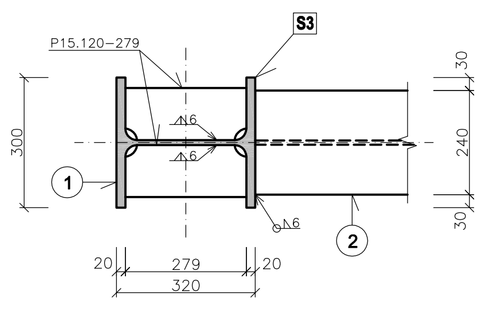

DETAIL ,,Y,,
PôDORYS, M1:10

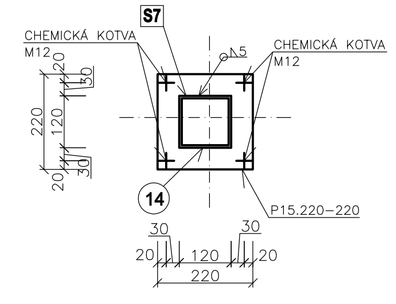

DETAIL ,,Z,,
PôDORYS, M1:10

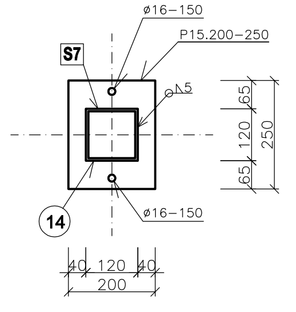

POZNAMKY :

POZN.1: OCEĽ. KONŠTRUKCIE NATRIEŤ OCHRANNÝM NÁTEROM
POZN.2: PRIERAZY SKOORDINOVAŤ S PROFESIAMI!!!
POZN.3: DODRŽAŤ TECHNOLOGICKÝ POSTUP
POZN.4: DELENIE PODĽA MOŽNOSTI DODÁVATEĽA
POZN.5: TRAPÉZOVÝ PLECH NASTRELIŤ ALEBO PRIVARIŤ CEZ PODLOŽKU, ō=400mm
POZN.6: PAŽDÍKY A ATIKU PRISPÔSOBIŤ DODÁVKE FASÁDNYCH PANELOV
POZN.7: VÝROBKY SÚ REFERENČNÉ A JE MOŽNÉ ICH ZAMENIŤ
POZN.8: VÝKRESY DIELENSKEJ DOKUMENTÁCIE OCELOVEJ KONŠTRUKCIE PREDLOŽIŤ ZODPOVEDNÉMU STATIKOVI NA KONTROLU

OCEL S355 MPa - ŠPORTOVÁ HALA

ORIENTÁCIA	PROJEKTANT	AUTORIZAČNÉ RAZÍTKO	AUTORIZAČNÉ RAZÍTKO
±0,000=165,15 m n.m.	HALVON, s.r.o. Gogoľova 18 852 02 Bratislava e-mail:halvon.statika@gmail.com		

Autor:	Ing.arch. Pavol Citvický	Vypracoval: Ing. Pavol Drha	Spolupráca:	Kontroloval: Ing. Marián Halvoň
Zodp. projektant:	Ing. Marián Halvoň Ing. Pavol Drha			Mierka: 1:10
Projektant:	CITYPROJEKT, s.r.o., Adámiho 3, 841 05 Bratislava			Obec: Malacky
Investor:	Šport aréna Malacky, s. r. o. Sasinkova 9012, 901 01 Malacky			Okres: Malacky
Názov stavby:	Šport aréna Malacky			Dátum: 06/2021
Miesto:	Malacky, p. č. 3258/39, 3258/42, 3270/3, 3271/1			Stupeň: DRS
Stavebný objekt:	SO 101			Číslo výkresu: 53
Časť:	Statické riešenie			
Názov výkresu:	ŠPORTOVÁ HALA - DETAILY ,,P,, - ,,Z,,			