



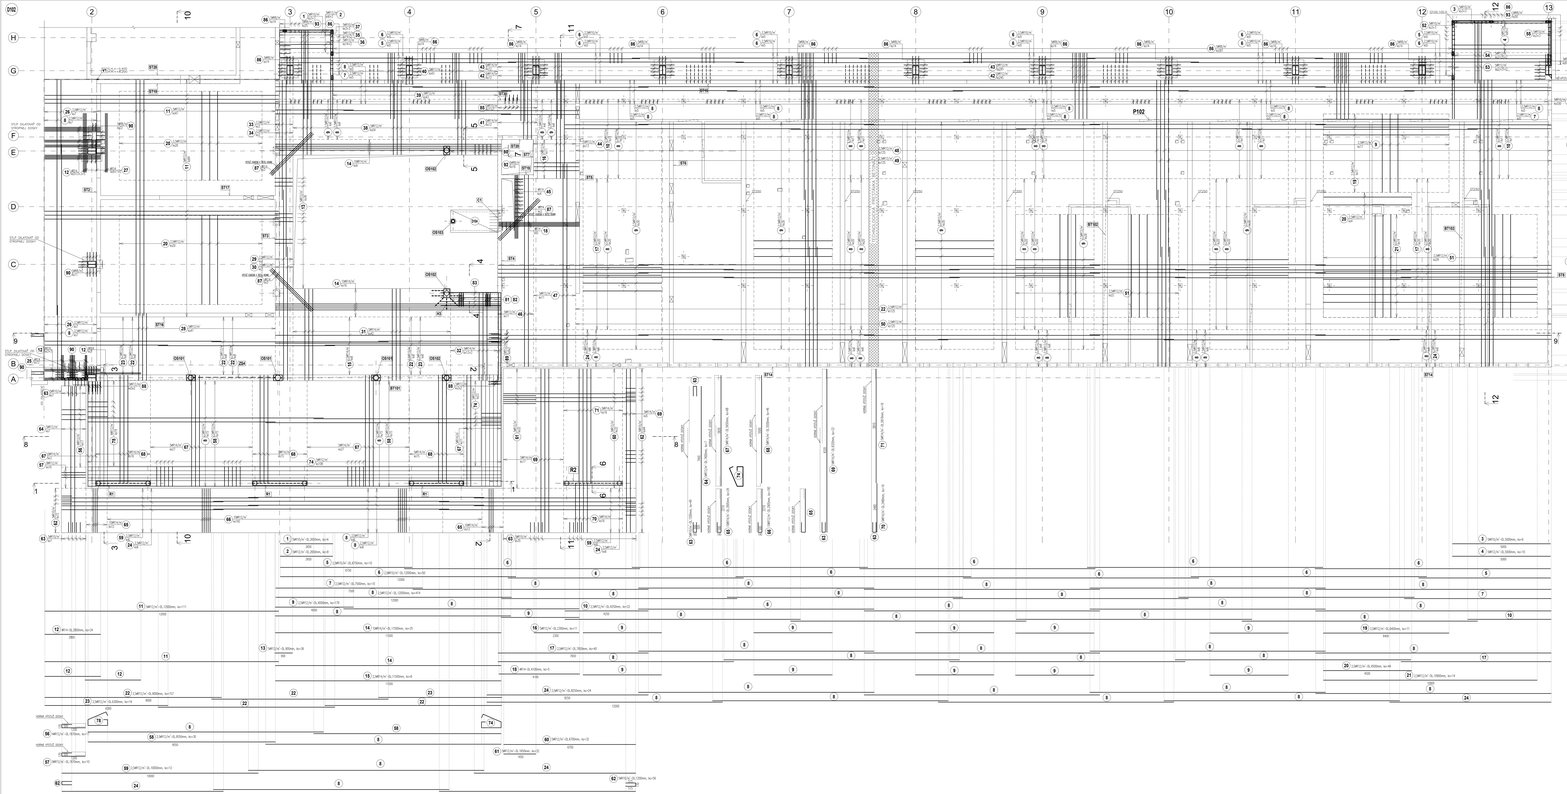


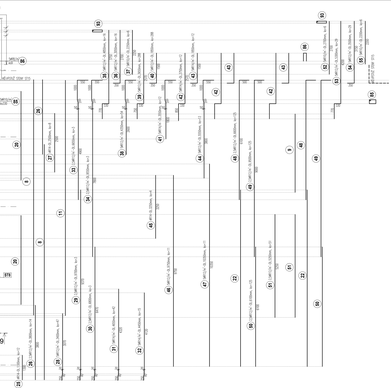


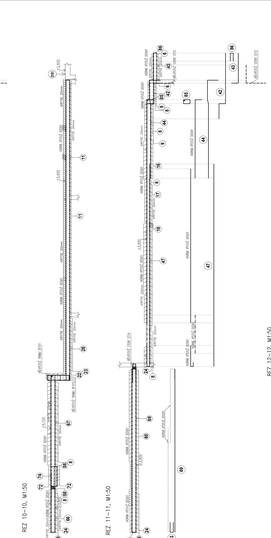

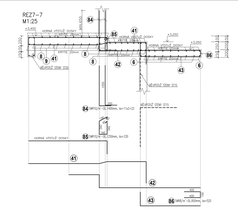


VÝSTUŽ PRE ULOŽENIE SCHOD. RAMENA

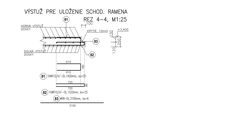

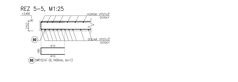





REZPOHLAD 1–1
M1:25

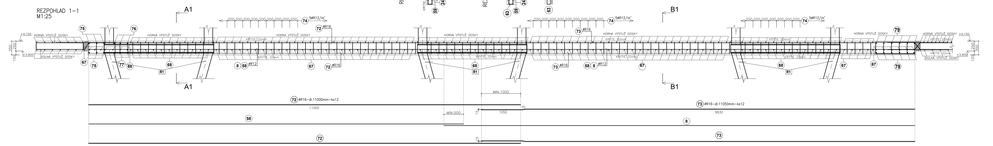


REZ A1–A1
M1:25

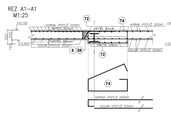


REZ B1–B1
M1:25

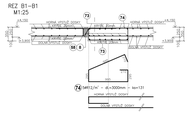


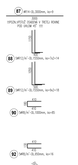


REZPOHLAD 3–3, M1:25

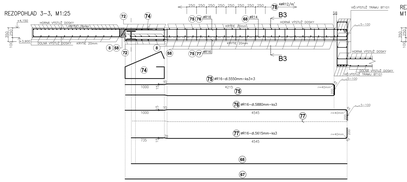

REZ83–B3
M1:25

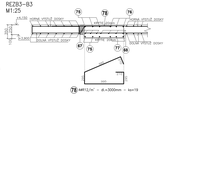

REZPOHLAD 2–2, M1:25

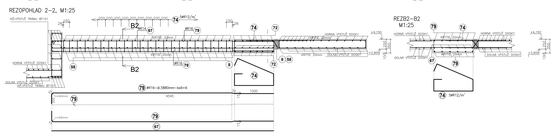


REZ82–B2
M1:25

REZ 9–9, M1:50




REZ 8–8, M1:50

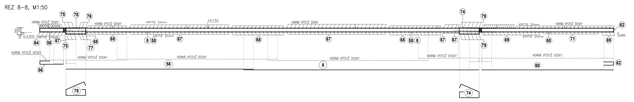

REZ 10–10, M1:50

REZ 11–11, M1:50

REZ 12–12, M1:50

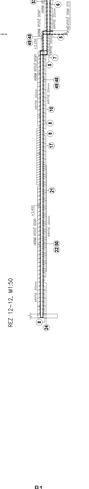

POZNAMKY :

POZN.1 VÝSTUŽ V MIESTE OTVORU VYZNAMETE

POZN.2 VŠETKY VÝSTUŽE Ø 10, 12 mm?

POZN.3 SVORKY TECHNOLOGICKÝ POSUV

POZN.4 PRIEREZ SKOSENÉHO 1. PRSTOMBU

POZN.5 V RÁMCI POZDĽNU VÝSTUŽ SKOSI A TÝMTO SPÔSOBOM ZMIEŇ

POZN.6 PRIEREZ 12 SEKTOROVÉ A 2. MOŽE ÚC ZMENŠ

BETÓN EN206/1 - C25/30 - XC2 (SK) - Cl 0,4 - Dmax 16mm - S3 - ZÁKLADY

BETÓN EN206/1 - C25/30 - XC1 (SK) - Cl 0,4 - Dmax 16mm - S3 - MONOLIT. KONŠTR.

BETÓN EN206/1 - C25/30 - XC1 (SK) - Cl 0,4 - Dmax 8mm - S3 - PLECHODOBKA

VÝSTUŽ S500S

ZVÁRANÁ SIEŤ BST 500 M

OBJEDNÁVATEĽ	PROJEKTANT	AUTORIZAČNÉ RAZÍTKO	AUTORIZAČNÉ RAZÍTKO
	HALVIŠOVÁ, a.r.o. Gregorovičova 1 B 852 02 Bratislava vodičová.sk@gmail		
±0,000=165,15 m n.m.			

Ing. Marián Halvič	Spracoval: Ing. Pavol Dóka Ing.Peter Gyurka	Schválil: Ing. Marián Halvič	

Stupeň: DSP	Mierka: 1:50	Dátum: 08/2021	Číslo výkresu: 88

Číslo stavby:	10/21
Názov stavby:	Bytové domy
Miesto stavby:	Ul. Ivana Horvátha, Lúčna, Lúčna, 97101
Časť:	Železobetónové konštrukcie
Názov výkresu:	VÝKRES VÝSTUŽE STROPNEJ DOSKY D102 - DOLNÁ VÝSTUŽ