


Detail pripojovacieho plynovodu

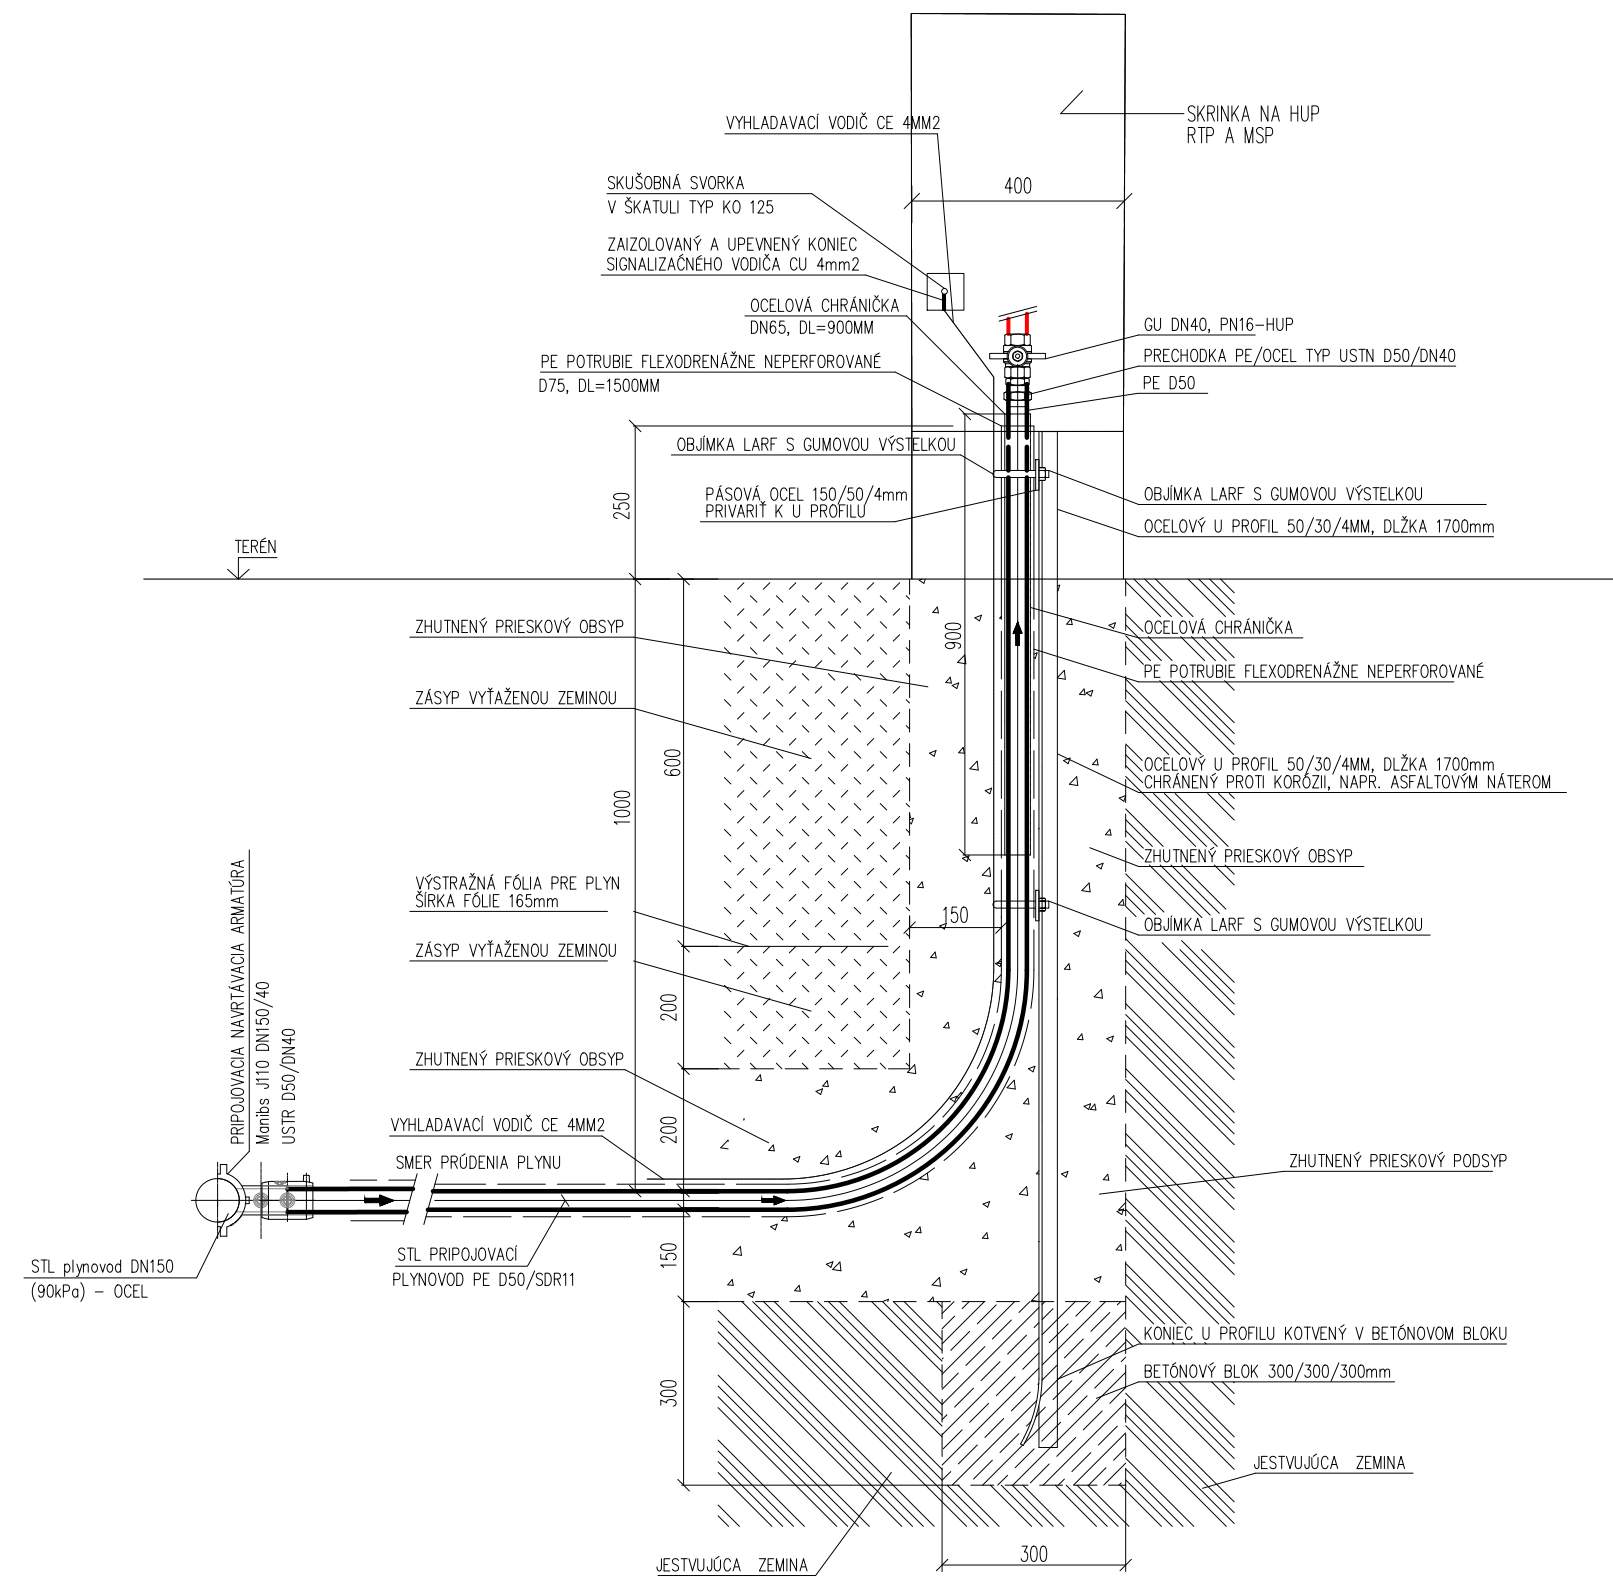

ORIENTÁCIA		PROJEKTANT		AUTORIZAČNÉ RAZÍTKO		AUTORIZAČNÉ RAZÍTKO	
		CITYPROJEKT, s.r.o. Adámiho 3, 841 05 Bratislava tel.: 0902 37 82 16 skype: cityprojekt e-mail: citovicky@cityprojekt.sk www.cityprojekt.sk					
±0,000=165,15 m n.m.							
Autor:	Ing.arch. Pavol Citovický		Vypracoval:	Spolupráca:	Kontroloval:		
			Ing. Stanislav Švec		Ing. arch. Pavol Citovický		
Zodp. projektant:	Ing. Stanislav Švec				Mierka:	1:10	
					Obec:	Malacky	
Projektant:	CITYPROJEKT, s.r.o., Adámiho 3, 841 05 Bratislava				Okres:	Malacky	
Investor:	Šport aréna Malacky, s. r. o. Sasinkova 901/2, 901 01 Malacky				Dátum:	06/2021	
Názov stavby:	Šport aréna Malacky				Stupeň:	RP	
Miesto:	Malacky, p. č. 3258/39, 3258/42, 3270/3				<div>Číslo výkresu:</div> <div>4</div>		
Stavebný objekt:	SO						
Časť:	Pripojovací plynovod						
Názov výkresu:	Detail pripojenia pripojovacieho plynovodu						