


MALACKY
60m x 26m; R8,5m

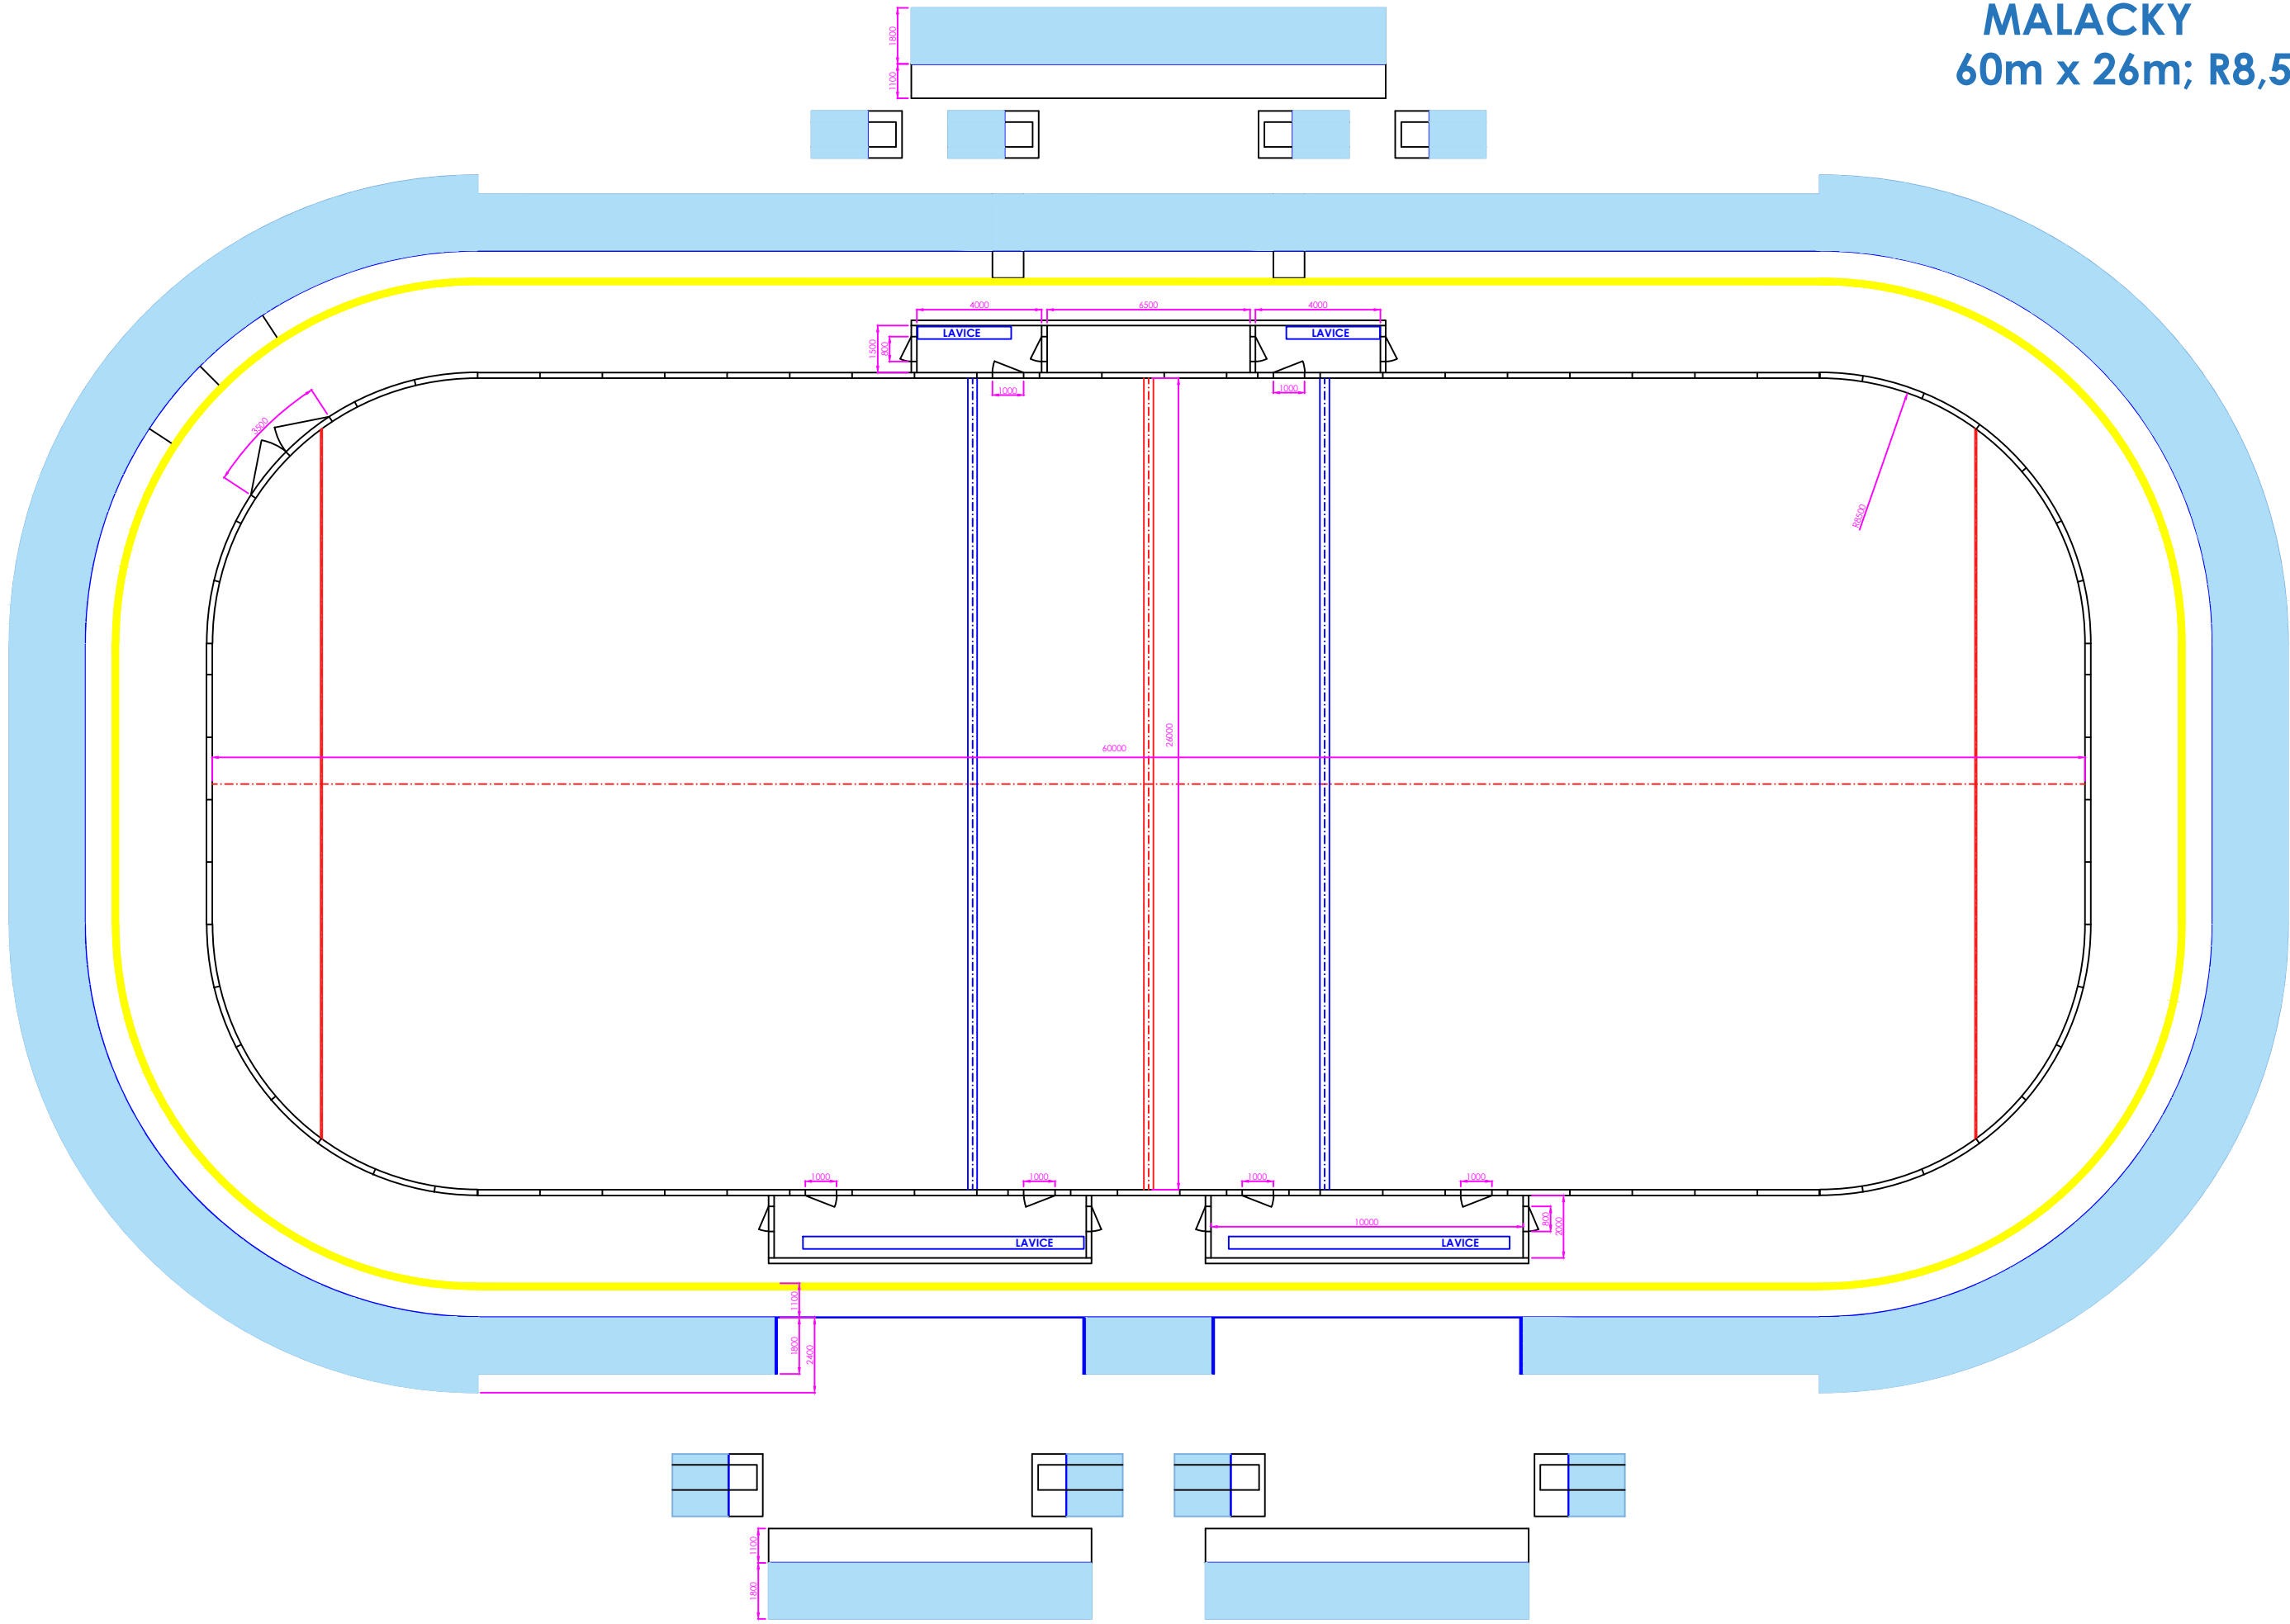

ORIENTÁCIA		PROJEKTANT		AUTORIZAČNÉ RAZÍTKO		AUTORIZAČNÉ RAZÍTKO	
		CITYPROJEKT, s.r.o. Adámiho 3, 841 05 Bratislava tel.: 0902 37 82 16 skype: cityprojekt e-mail: citovicky@cityprojekt.sk www.cityprojekt.sk					
±0,000=165,15 m n.m.							
Autor:		Ing.arch. Pavol Citovický		Vypracoval:		Spolupráca:	
				Jiří Kopp		Kontroloval:	
						Mierka:	
						Obec:	
						Malacky	
Projektant:		CITYPROJEKT, s.r.o., Adámiho 3, 841 05 Bratislava				Okres:	
Investor:		Šport aréna Malacky, s. r. o. Sasínkova 901/2, 901 01 Malacky				Malacky	
						Dátum:	
						06/2021	
Názov stavby:		Šport aréna Malacky				Stupeň:	
						DRS	
Miesto:		Malacky, p. č. 3258/39, 3258/42, 3270/3, 3271/1					
Stavebný objekt:		SO 101					
Časť:		Architektonicko-stavené riešenie					
Názov výkresu:		MANTINELY					
						Číslo výkresu:	
						OV 25/1	