P8DORYS, M1:75

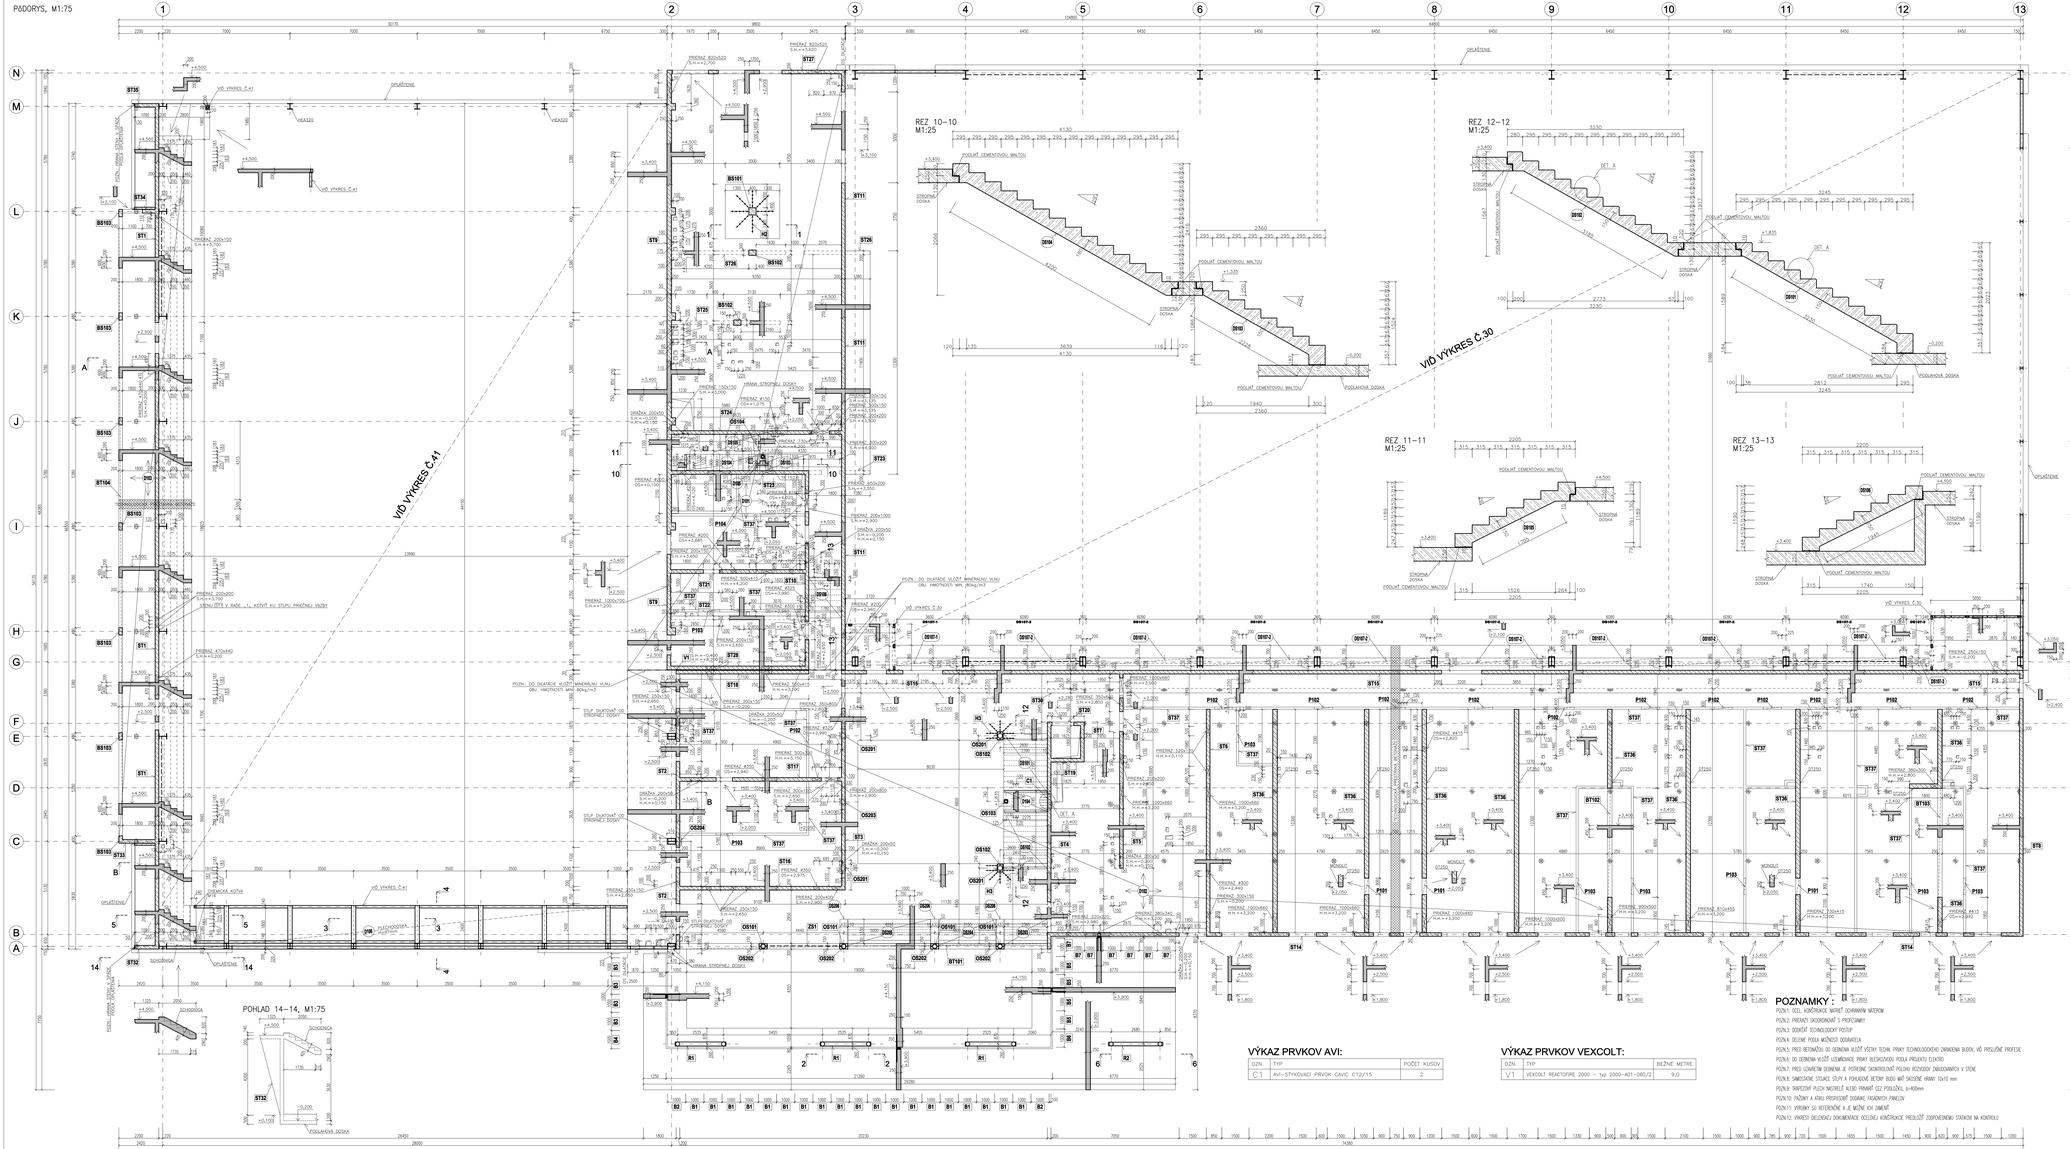

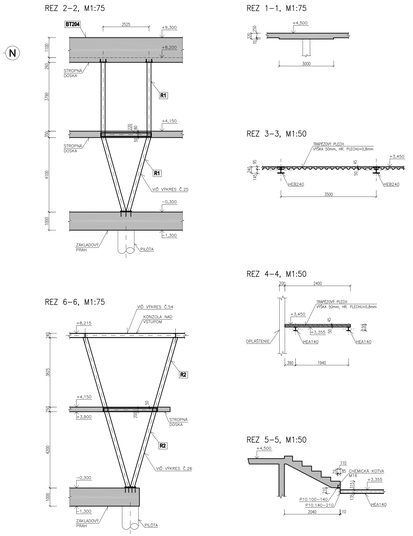

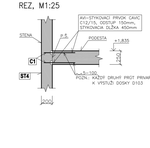

VÝKAZ PRVKOV AVI:

OZN.	TYP	POČET KUSOV
C1	AVI–STYKOVACI PRVOK CAVC C12/15	2

VÝKAZ PRVKOV VEXCOLT:

OZN.	TYP	BEŽNÉ METRE
V1	VEXCOLT REACTOFIRE 2000 – typ 2000–A01–060/2	9,0

VÝKAZ PRVKOV SCHÖCK:

OZN.	TYP	POČET KUSOV
H2	Schöck BOLE 16/280–5/A1000–CV20	8
H3	Schöck BOLE 12/210–4/A640–CV20	13
B1	Schöck ISOKORB T typ KL–M9–V1–RD120–CV1–H250–1.0	19
B2	Schöck ISOKORB T typ KL–M10–V2–RD120–CV1–H250–1.0	2
B3	Schöck ISOKORB T typ KL–M3–V1–RD120–CV1–H250–1.0	4
B4	Schöck ISOKORB T typ KL–M7–V2–RD120–CV1–H250–1.0	1
B5	Schöck ISOKORB T typ DL–MM4–RD120–CV1–H250–1.0	4
B6	Schöck ISOKORB T typ DL–MM5–RD120–CV1–H250–1.0	1
B7	Schöck ISOKORB T typ QL–V3–RD120–H250–1.0	7

LEGENDA :

- ŽELEZOBETÓN V REZI
- ŽELEZOBETÓN V PODHĽADE
- PODKladný BETÓN V REZI
- TECHNOLOGICKÁ PRESTÁVKA BETONÁŽE

POZNAMKY :

POZN.1: OZEJ, KONŠTRUKČNÉ MATERIÁL ZOHRAVNÍM MÁTOM
POZN.2: PRIEREZY SKOORDINUJTE S PROFESIAMI!
POZN.3: SCHÉMY ZÁSOBNÍKOVÝCH POSTUP
POZN.4: DĽŽENIE PODĽA MOŽNOSTI ODVÁDZAVEĽA
POZN.5: PRED BETONÁŽOU DO DEŇENIA VLOŽIŤ VŠETKY TECHN. PRVKY TECHNOLOGICKÉHO ZARIADENIA BUDOV, VŠ PRÍSLUŠNÉ PROFESIE
POZN.6: DO DEŇENIA VLOŽIŤ OCHRÁNKOVÉ PRVKY BLESKOVODU PODĽA PRÍSLUŠNEJ ELEKTRO
POZN.7: PRED IZOMATERIM DEŇENIAM JE POTREBNÉ SKONTROLOVAŤ POLOHU REZVODOV ZABEZOBRANOCH V STENE
POZN.8: SAMOSTATNÉ STOJACE STĽPY A POHĽADOVÉ BETÓNY BUDÚ MAŤ SKOSENÉ HRANY 10x10 mm
POZN.9: SMERŠOVANIE PLOCH MOŽNOSŤ ALEBO PRIAMKY ZÚ PODĽA/ZRÚ, 0–400mm
POZN.10: POČNÝ A RÁMU PROPERZOBIŤ DOSKAMI FASÁDNOU PANELOV
POZN.11: VÝKRESY SÚ REFERENČNÉ A JE MOŽNÉ ICH ZMENIŤ
POZN.12: VÝKRESY DIELENSKEJ DOKUMENTÁCIE OCELOVEJ KONŠTRUKCIE PRESLUŠŤ ZODPOVEDNOU STATIKOM NA KONTROLU

BETÓN EN206-1 - C25/30 - XC2 (SK) - Cl 0.4 - Dmax 16mm - S3 - ZÁKLADY
BETÓN EN206-1 - C25/30 - XC1 (SK) - Cl 0.4 - Dmax 16mm - S3 - MONOLIT. KONŠTR.
BETÓN EN206-1 - C25/30 - XC1 (SK) - Cl 0.4 - Dmax 8mm - S3 - PLECHODOSKA
VÝSTUŽ S500B
ZVÁRANÁ SIEŤ BST 500 M
OCEL S235 MPa - STRECHA NAD ŠATŇAMI, KONZOLA NAD VSTUPOM
OCEL S355 MPa - HOKEJOVÁ HALA
OCEL S355 MPa - ŠPORTOVÁ HALA
OCEL S355 MPa - STLPY VO VSTUPNEJ ČASTI

ORIENTÁCIA
±0,000=165,15 m n.m.

PROJEKTANT
HALVON, s.r.o.
Gogoľova 18
952 02 Slatiňany
mail:hon.vida@gmail.com

AUTORIZOVANÉ PODPISY

AUTORIZOVANÉ PEČIATKY

Autor: Ing. Pavol Dzuský
Zodp. projektant: Ing. Marián Hahnoň
Spolupráca: Ing. Pavol Orlha, Ing. Mária Oparová
Kontrolovał: Ing. Marián Hahnoň
Projektant: OTTPROJEKT a.s., Kalinčiakova 3, 841 09 Bratislava
Investor: Športová stredná škola, a. s. Sasinkova 60/43, 821 01 Mlynský
Názov stavby: Športová hala Mlynský
Miesto: Mlynský, p. Č. 3256/26, 3256/42, 3270/2, 3271/1
Stupeň výpr.: SO 101
Časť: Statické riešenie
Názov výkresu: VÝKRES TVARU 1.NP

Mierka: 1:75
Dňa: Máj/2023
Zákon: 36/2021
Zmeň: 240
Číslo výkresu: 07