



ST36


REZ, M1:25

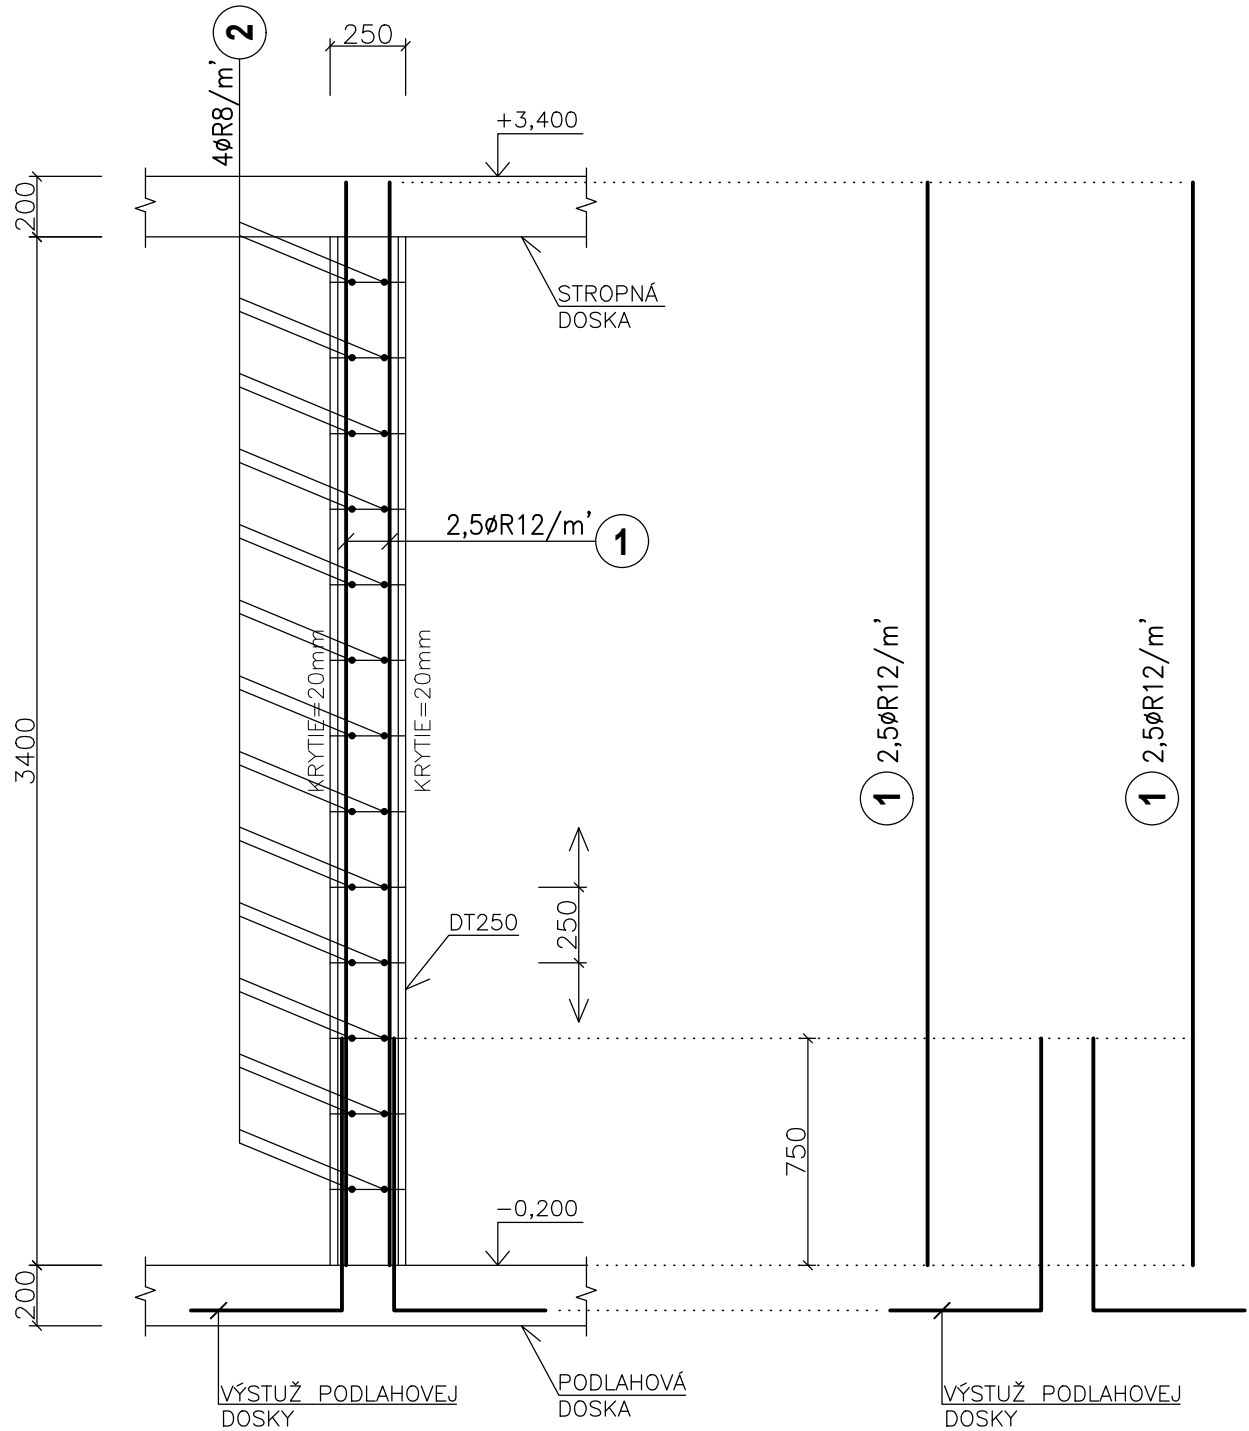

PODORYS, M1:25  
DETAIL STYKOVANIA V ROHU:

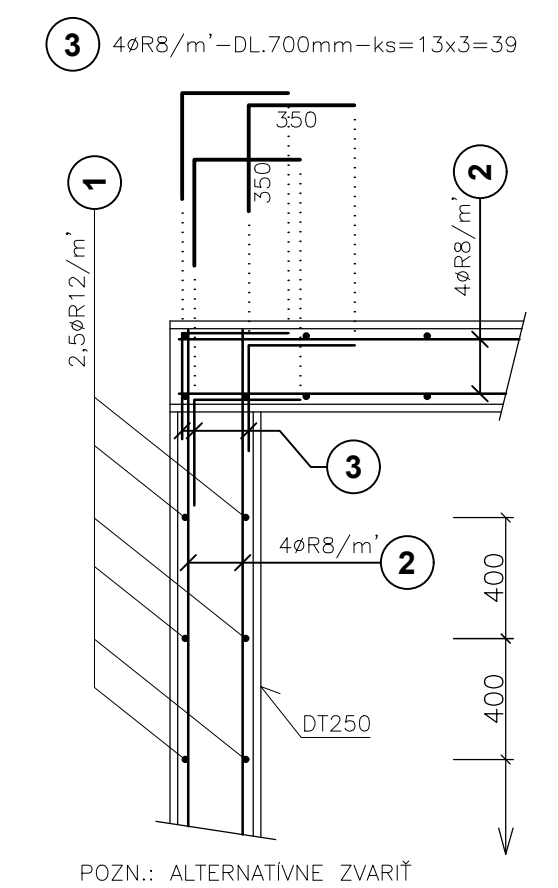

PODORYS, M1:25  
DETAIL NAPOJENIA NA STENU ST14:

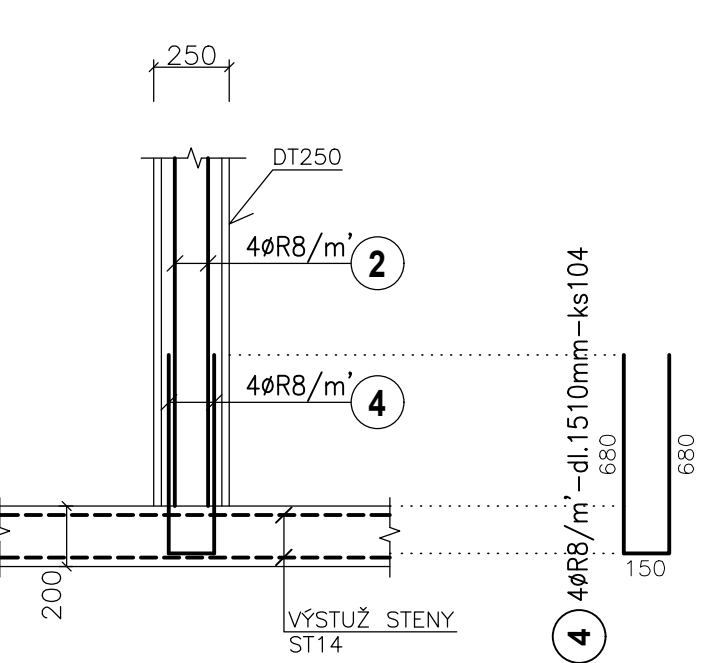







1 ØR12 - CELKOVÁ DLŽKA 2000,0m  
STYKOVANIE PRESAHOM 500 mm

2 ØR8 - CELKOVÁ DLŽKA 2650,0m  
STYKOVANIE PRESAHOM 350 mm  
VÝSTUŽ V ROHOCH VZÁJOMNE ZVARIŤ

POZNAMKY :

POZN.1: KRYTIE 20mm  
POZN.2: PRIERAZY SKOORDINOVAŤ S PROFESIAMII!!!

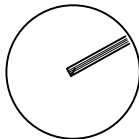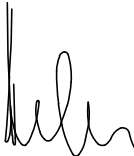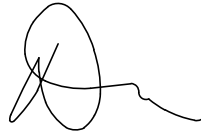BETÓN EN206-1 - C25/30 - XC1 (SK) - CI 0.4 - Dmax 16mm - S3 - MONOLIT. KONŠTR.  
VÝSTUŽ S500B

ORIENTÁCIA		PROJEKTANT		AUTORIZAČNÉ RAZÍTKO		AUTORIZAČNÉ RAZÍTKO			
		HALVON, s.r.o. Gogoľova 18 852 02 Bratislava e-mail:halvon.statika@gmail.com							
±0,000=165,15 m n.m.									
Autor:		Ing.arch. Pavol Citovický 		Vypracoval:		Spolupráca:			
Zodp. projektant:		Ing. Marián Halvoň  Ing. Pavol Drha 		Ing. Pavol Drha Ing. Mária Ogureková		Kontroloval:  Ing. Marián Halvoň			
Projektant:		CITYPROJEKT, s.r.o., Adámiho 3, 841 05 Bratislava		Okres: Malacky					
Investor:		Šport aréna Malacky, s. r. o. Sasinkova 901/2, 901 01 Malacky						Dátum: 06/2021	
Názov stavby:		Šport aréna Malacky						Stupeň: DRS	
Miesto:		Malacky, p. č. 3258/39, 3258/42, 3270/3, 3271/1		Číslo výkresu:		135			
Stavebný objekt:		SO 101							
Časť:		Statické riešenie							
Názov výkresu:		VÝSTUŽ STENY ST36 - DT250							

P101 ls=0,90m ks=3  
REZ, M 1:25

