
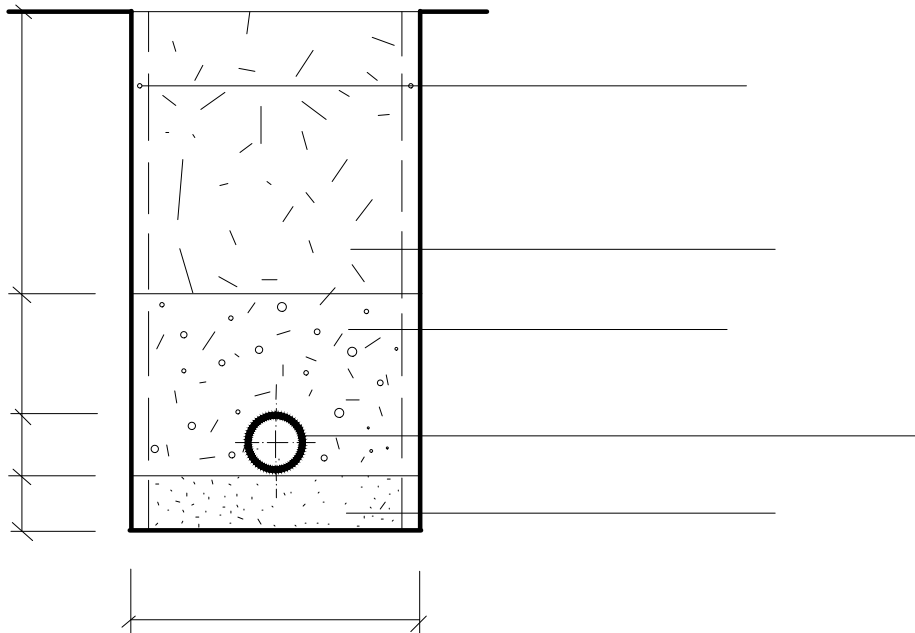



ULOŽENIE KANALIZAČNÉHO POTRUBIA Z PVC-U V ZEMI:

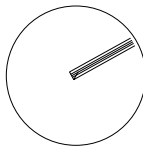

| ORIENTÁCIA | | PROJEKTANT | | AUTORIZAČNÉ RAZÍTKO | | AUTORIZAČNÉ RAZÍTKO | |
|---|---|--|---------------------|--|--------------|----------------------------|--|
|  | | CITYPROJEKT, s.r.o. Adámiho 3, 841 05 Bratislava tel.: 0902 37 82 16 skype: cityprojekt e-mail:citovicky@cityprojekt.sk www.cityprojekt.sk | | | | | |
| ±0,000=165,15 m n.m. | | | | | | | |
| Autor: | Ing.arch. Pavol Citovický |  | Vypracoval: | Spolupráca: | Kontroloval: | | |
| Zodp. projektant: | Ing. Stanislav Švec | | Ing. Stanislav Švec | | | Ing. arch. Pavol Citovický | |
| Projektant: | | CITYPROJEKT, s.r.o., Adámiho 3, 841 05 Bratislava | | | Mierka: | 1:10 | |
| Investor: | | Šport aréna Malacky, s. r. o. Sasinkova 901/2, 901 01 Malacky | | | Obec: | Malacky | |
| Názov stavby: | Šport aréna Malacky | | | Okres: | Malacky | | |
| Miesto: | Malacky, p. č. 3258/39, 3258/42, 3270/3 | | | Dátum: | 06/2021 | | |
| Stavebný objekt: | SO 303 | | | Stupeň: | RP | | |
| Časť: | Predĺženie verejnej kanalizácie | | | <div>Číslo výkresu:</div> <div>4</div> | | | |
| Názov výkresu: | Uloženie potrubia v zemi | | | | | | |