OS101 - 4x

POHLAD, M1:25

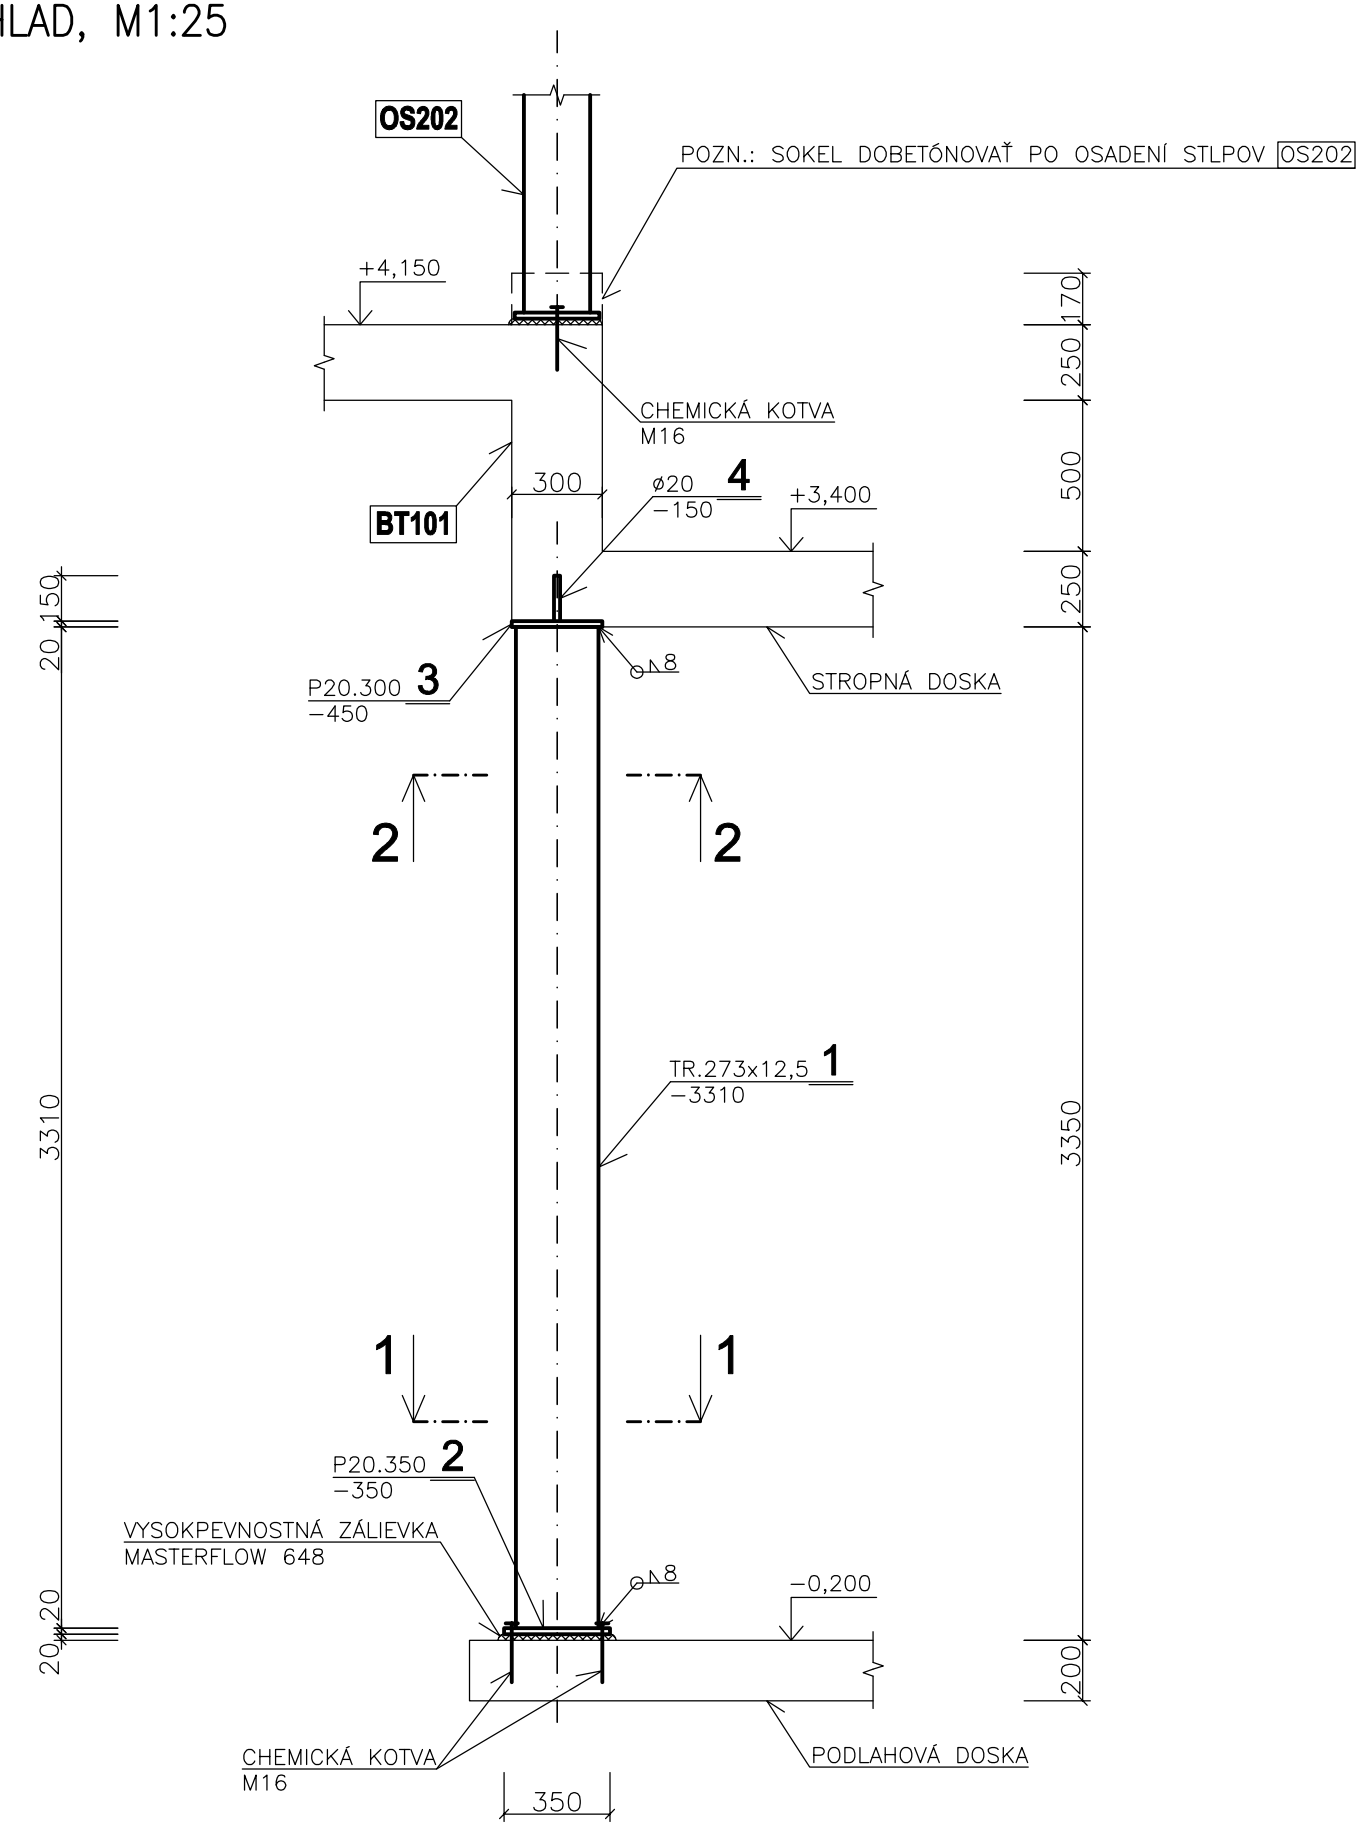

REZ 2–2, M1:10

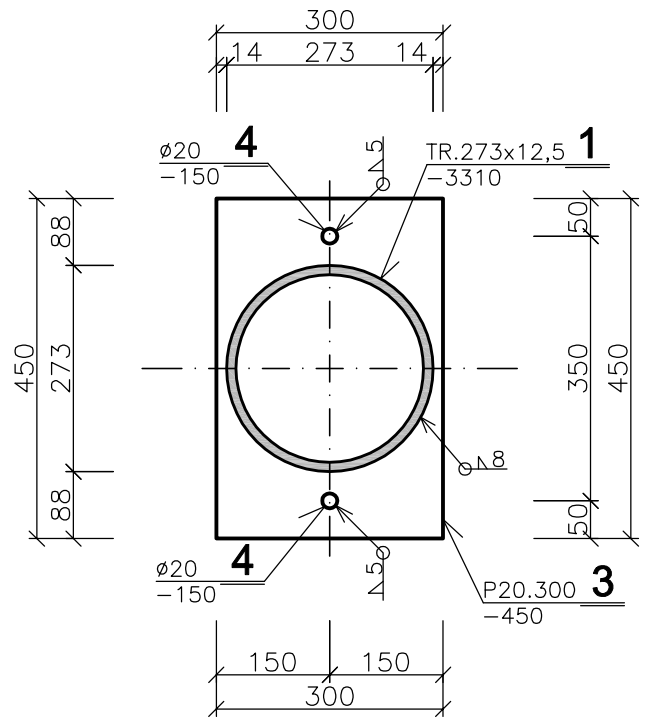

REZ 1–1, M1:10

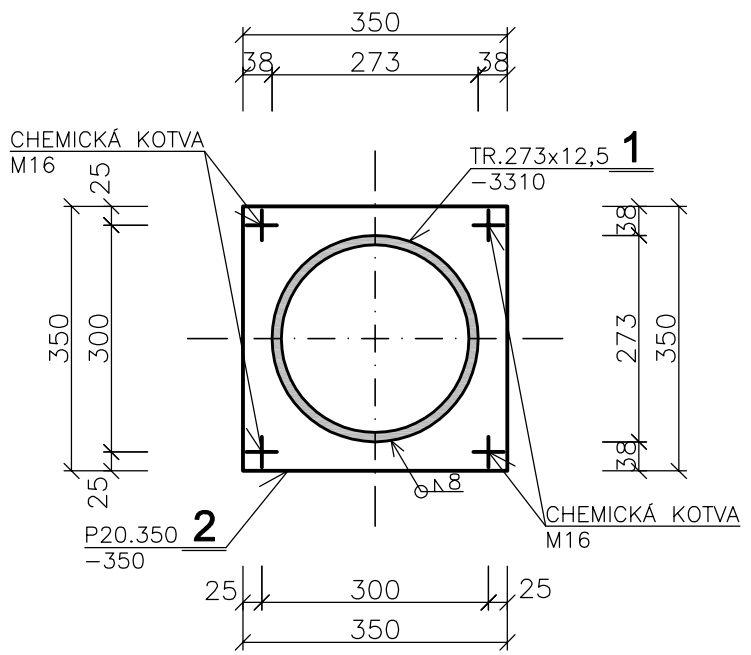

POZNÁMKY :

POZN.1: OCEL. KONŠTRUKCIE NATRIEŤ OCHRANNÝM NÁTEROM

OCEL S355 MPa - STLPY VO VSTUPNEJ ČASTI

ORIENTÁCIA	PROJEKTANT	AUTORIZAČNÉ RAZÍTKO	AUTORIZAČNÉ RAZÍTKO
	HALVON, s.r.o. Gogoľova 18 852 02 Bratislava e-mail:halvon.statika@gmail.com		
±0,000=165,15 m n.m.			

Autor:	Ing.arch. Pavol Citovický	Vypracoval:	Spolupráca:	Kontroloval:
Zodp. projektant:	Ing. Marián Halvoň Ing. Pavol Drha	Ing. Pavol Drha Ing. Mária Ogureková		Ing. Marián Halvoň

Projektant:	CITYPROJEKT, s.r.o., Adámiho 3, 841 05 Bratislava
Investor:	Šport aréna Malacky, s. r. o. Sasinkova 901/2, 901 01 Malacky
Názov stavby:	Šport aréna Malacky
Miesto:	Malacky, p. č. 3258/39, 3258/42, 3270/3, 3271/1
Stavebný objekt:	SO 101
Časť:	Statické riešenie
Názov výkresu:	STLP OS101

Mierka:	1:25
Obec:	Malacky
Okres:	Malacky
Dátum:	06/2021
Stupeň:	DRS

Číslo výkresu: 16