



REZ, M1:25

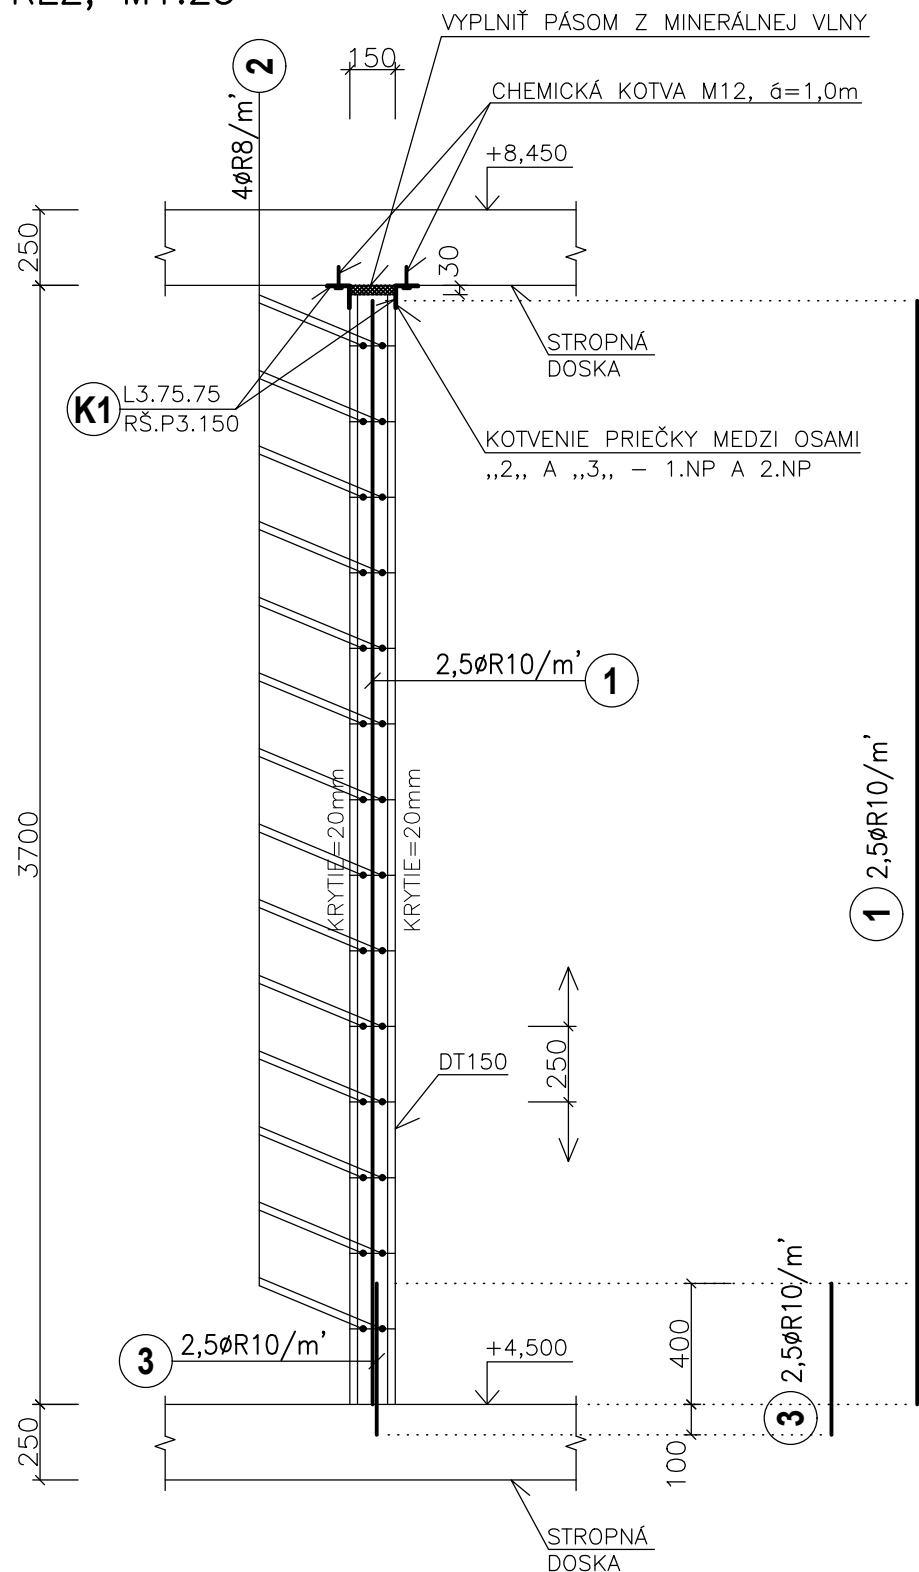

P201 Is=0,90m ks=4  
REZ, M 1:25

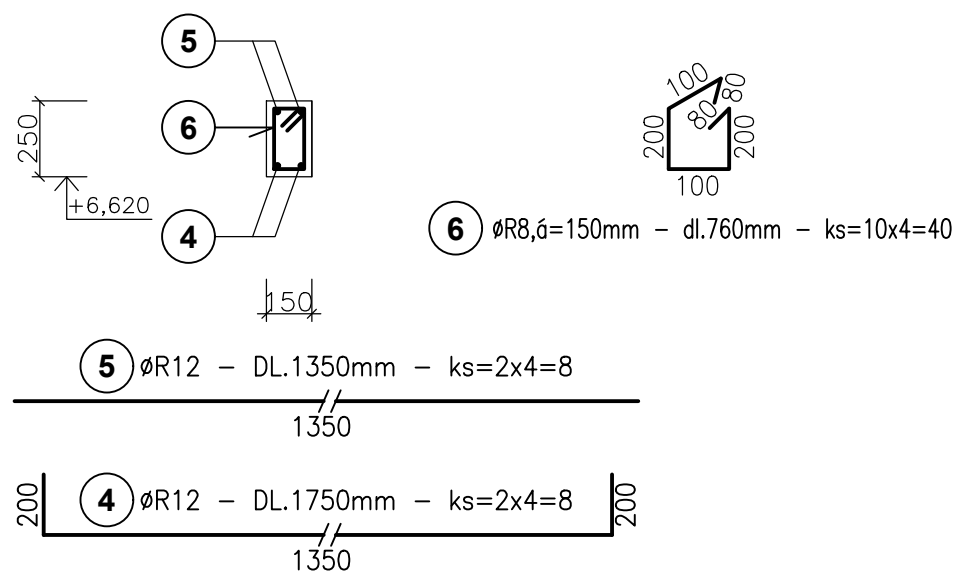


POZN.: KRYTIE STRMEŇOV MIN.20mm!!!

1 ØR10-CELKOVÁ DĹŽKA 290,0m  
//  
STYKOVANIE PRESAHO 400 mm

2 ØR8-CELKOVÁ DLŽKA 850,0m  
//  
STYKOVANIE PRESA HOM 350 mm  
VÝSTUŽ V ROHOCH VZÁJOMNE ZVARIŤ

③  $2,5\phi R10/m' - \text{DL.500mm} - k_s=70$   
500

P202 Is=1,00m ks=1  
REZ, M 1:25

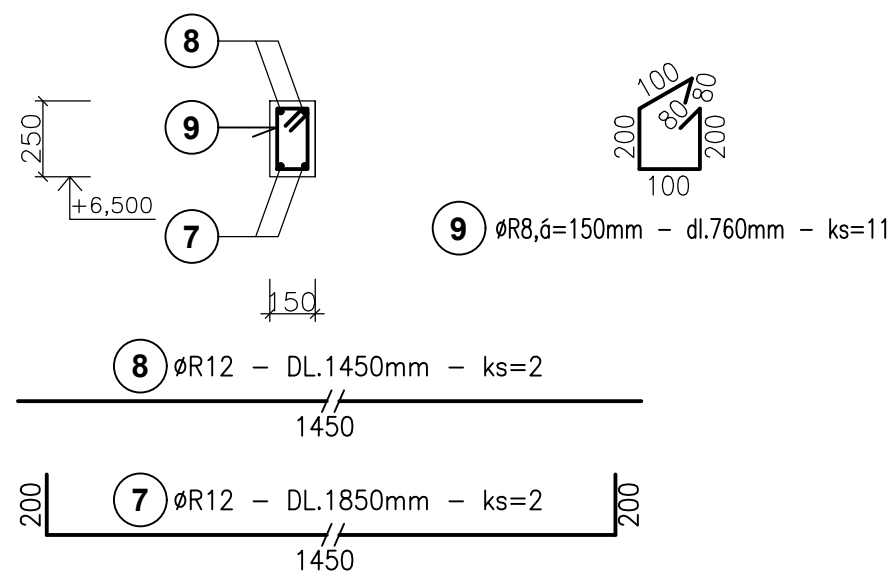







POZN.: KRYTIE STRMEŇOV MIN.20mm!!!

POZNAMKY :

POZN.1: KRYTIE 20mm

POZN.2: PRIERAZY SKOORDINOVAŤ S PROFESIAMII!!!

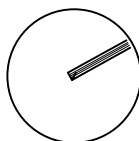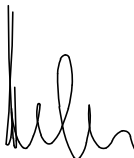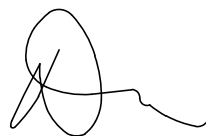BETÓN EN206-1 - C25/30 - XC1 (SK) - Cl 0.4 - Dmax 16mm - S3 - MONOLIT. KONŠTR.
VÝSTUŽ S500B

ORIENTÁCIA		PROJEKTANT		AUTORIZAČNÉ RAZÍTKO		AUTORIZAČNÉ RAZÍTKO	
		HALVON, s.r.o. Gogoľova 18 852 02 Bratislava e-mail: halvon.statika@gmail.com					
±0,000=165,15 m n.m.							
Autor:	Ing.arch. Pavol Citovický 	Vypracoval:	Spolupráca:	Kontroloval:  Ing. Marián Halvoň			
Zodp. projektant:	Ing. Marián Halvoň  Ing. Pavol Drha 	Ing. Pavol Drha Ing. Mária Ogureková					
Projektant:		CITYPROJEKT, s.r.o., Adámiho 3, 841 05 Bratislava				Mierka:	1:25
Investor:		Šport aréna Malacky, s. r. o. Sasinkova 901/2, 901 01 Malacky				Obec:	Malacky
Názov stavby:	Šport aréna Malacky					Krskes:	Malacky
Miesto:	Malacky, p. č. 3258/39, 3258/42, 3270/3, 3271/1					Dátum:	06/2021
Stavebný objekt:	SO 101					Stupeň:	DRS
Časť:	Statické riešenie						
Názov výkresu:	VÝSTUŽ STENY ST38 - DT150 - PRIEČKA NA 2.NP					Číslo výkresu:  <b>137</b>	