

KATASTRY
PARCELNÍ ČÍSLA
DRUH POVRCHU
VZDÁL. OBJEKTŮ A VRCHOL. BODŮ
OZNAČENÍ VRCHOLOVÝCH BODŮ

MĚŘÍTKA 1:1000/100

SOUBĚH

KÓTA UPRAVENÉHO TERÉNU

KÓTA HRUBÝCH TERÉNNÍCH ÚPRAV

HLOUBKA VÝKOPU

KÓTA VÝKOPU


HLOUBKA DNA POTRUBÍ

KÓTA DNA POTRUBÍ

KÓTA PŮVODNÍHO TERÉNU

SROVNÁVACÍ ROVINA

STANIČENÍ [km/m]
D[mm]–MATERIÁL–DÉLKA[m]
SKLON[?]-DÉLKA[m]
ULOŽENÍ

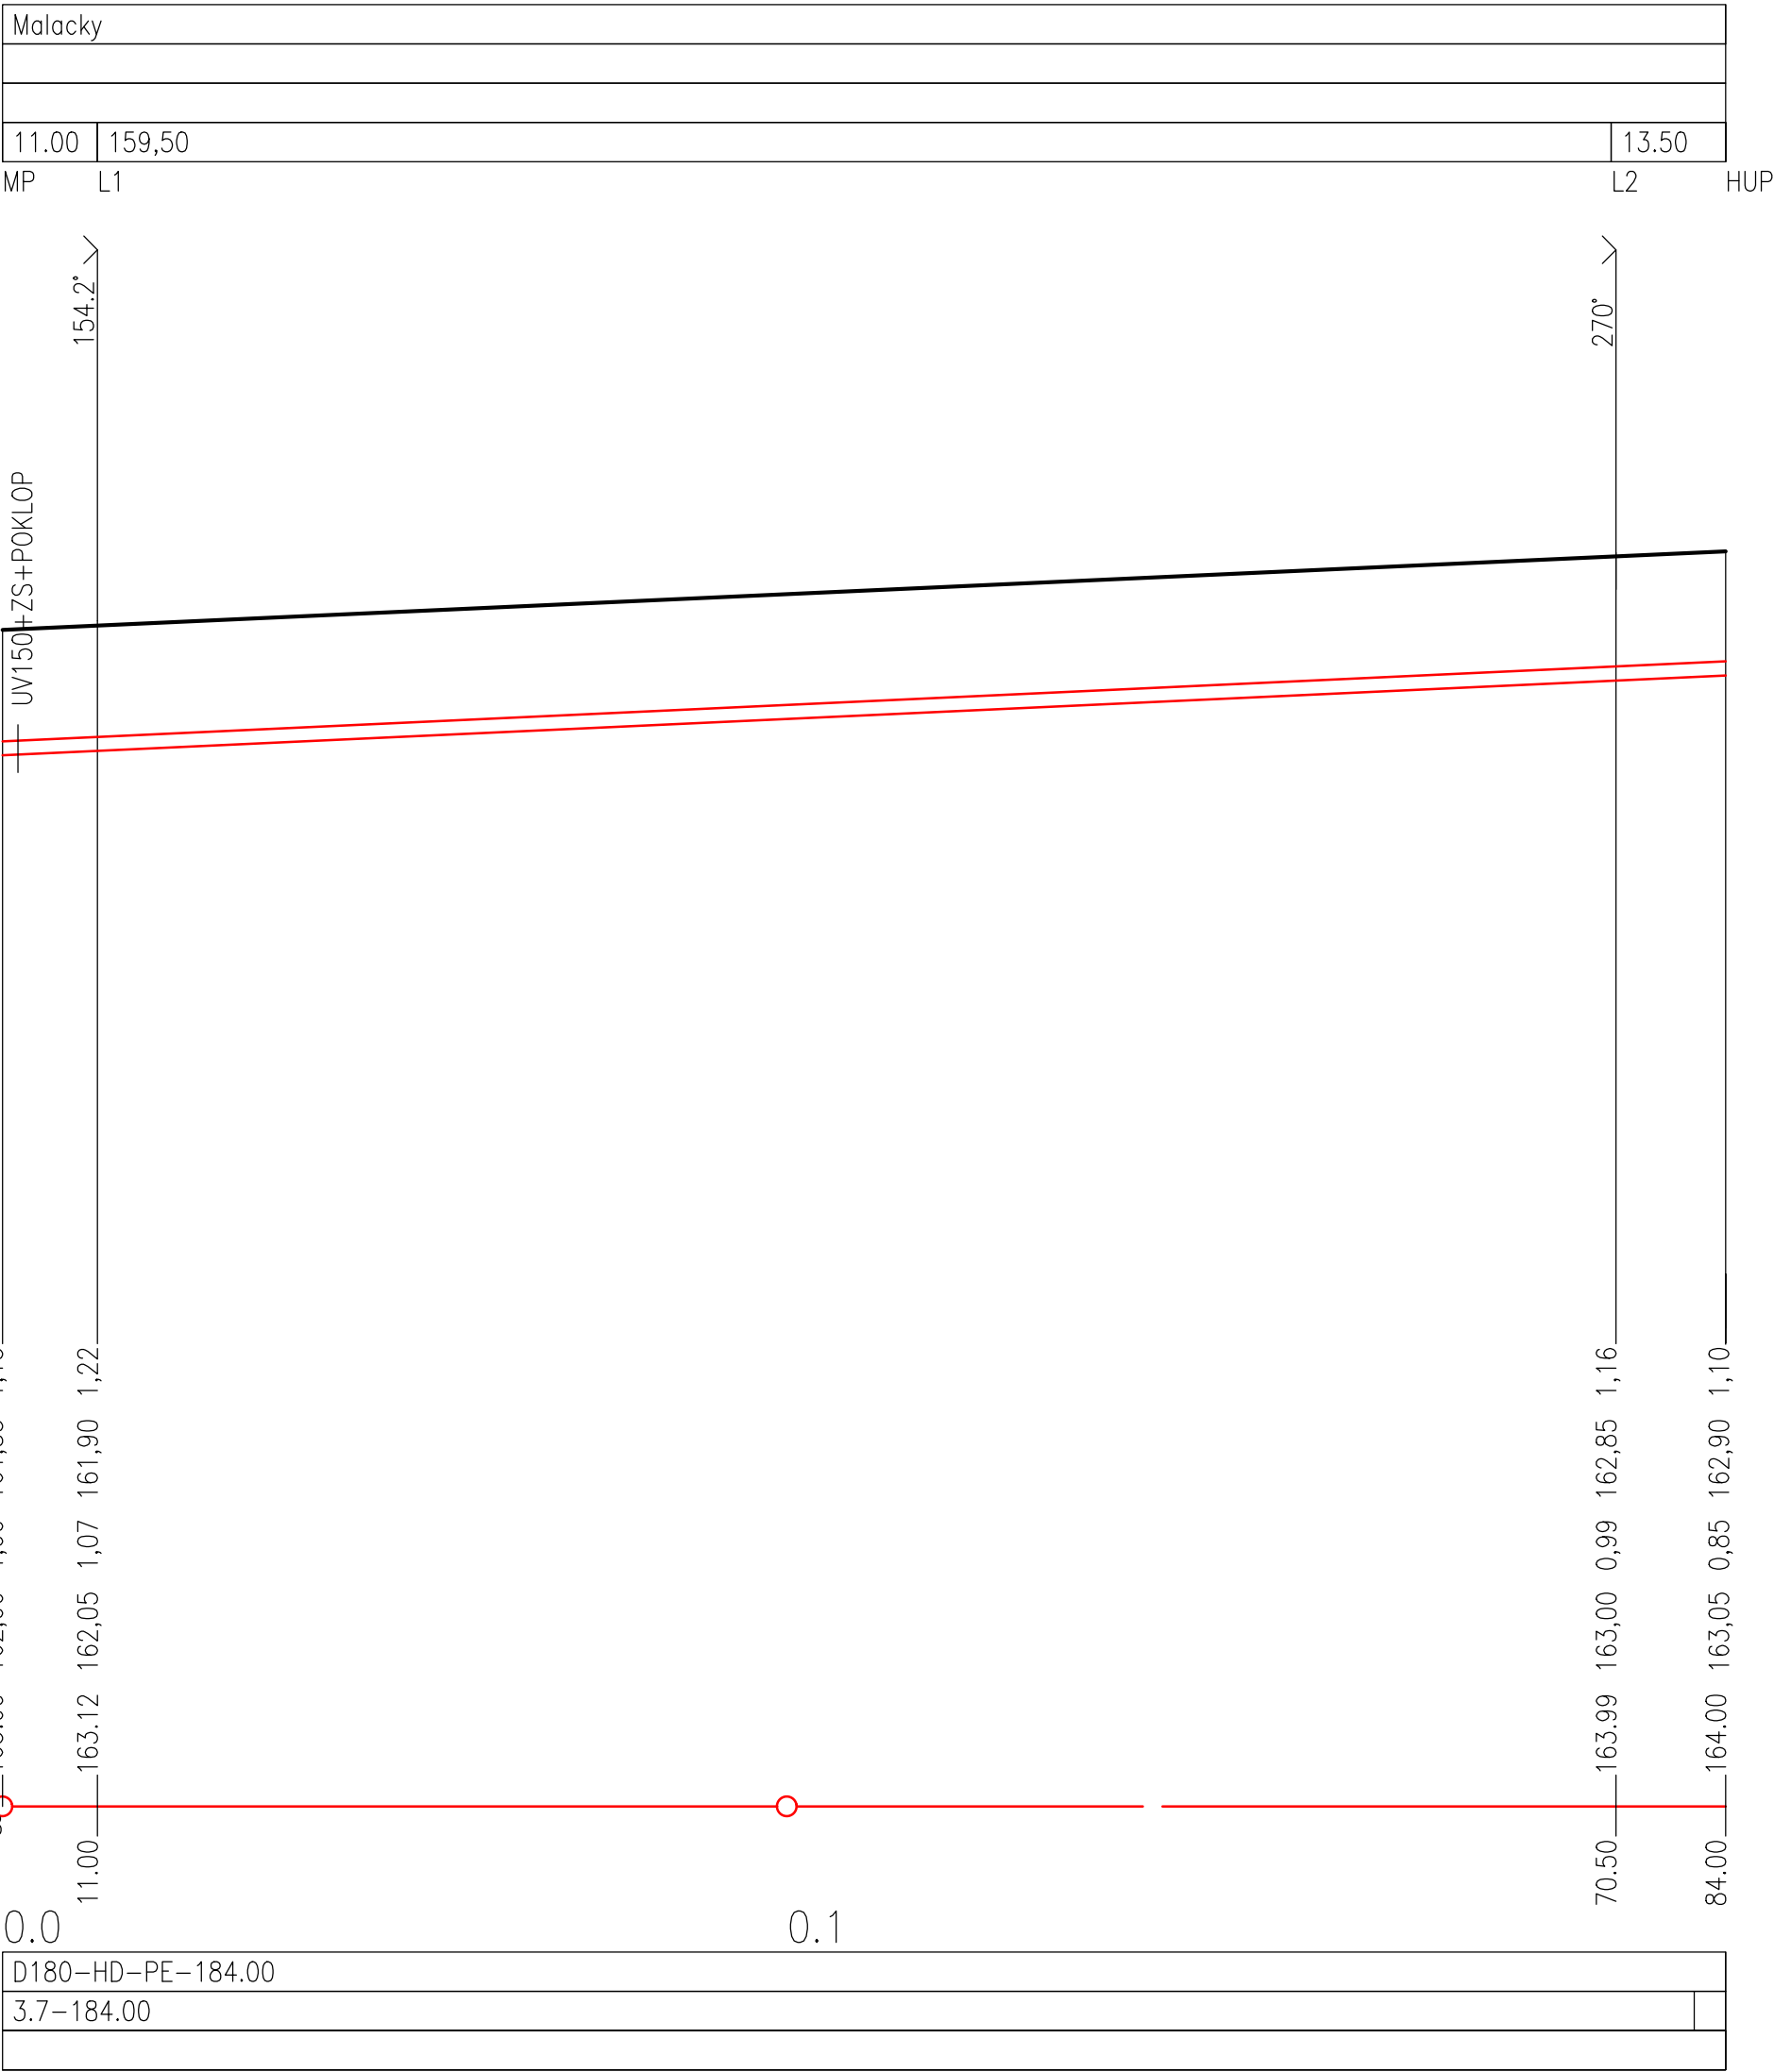

ORIENTÁCIA		PROJEKTANT		AUTORIZAČNÉ RAZÍTKO		AUTORIZAČNÉ RAZÍTKO	
		CITYPROJEKT, s.r.o. Adámiho 3, 841 05 Bratislava tel.: 0902 37 82 16 skype: cityprojekt e-mail: citovicky@cityprojekt.sk www.cityprojekt.sk					
±0,000=165,15 m n.m.							
Autor:		Ing.arch. Pavol Citovický		Vypracoval:		Spolupráca:	
Zodp. projektant:		Ing. Stanislav Švec		Ing. Stanislav Švec			
Projektant:		CITYPROJEKT, s.r.o., Adámiho 3, 841 05 Bratislava				Kontroloval:	
Investor:		Šport aréna Malacky, s. r. o. Sasinkova 901/2, 901 01 Malacky				Ing. arch. Pavol Citovický	
Názov stavby:		Šport aréna Malacky				Mierka:	
Miesto:		Malacky, p. č. 3258/39, 3258/42, 3270/3				1:200/100	
Stavebný objekt:		SO 402				Obec:	
Časť:		Areálový rozvod plynu				Malacky	
Názov výkresu:		Pozdĺžny profil areál. plynovodu				Okres:	
						Dátum:	
						06/2021	
						Stupeň:	
						RP	
						Číslo výkresu:	
						2	