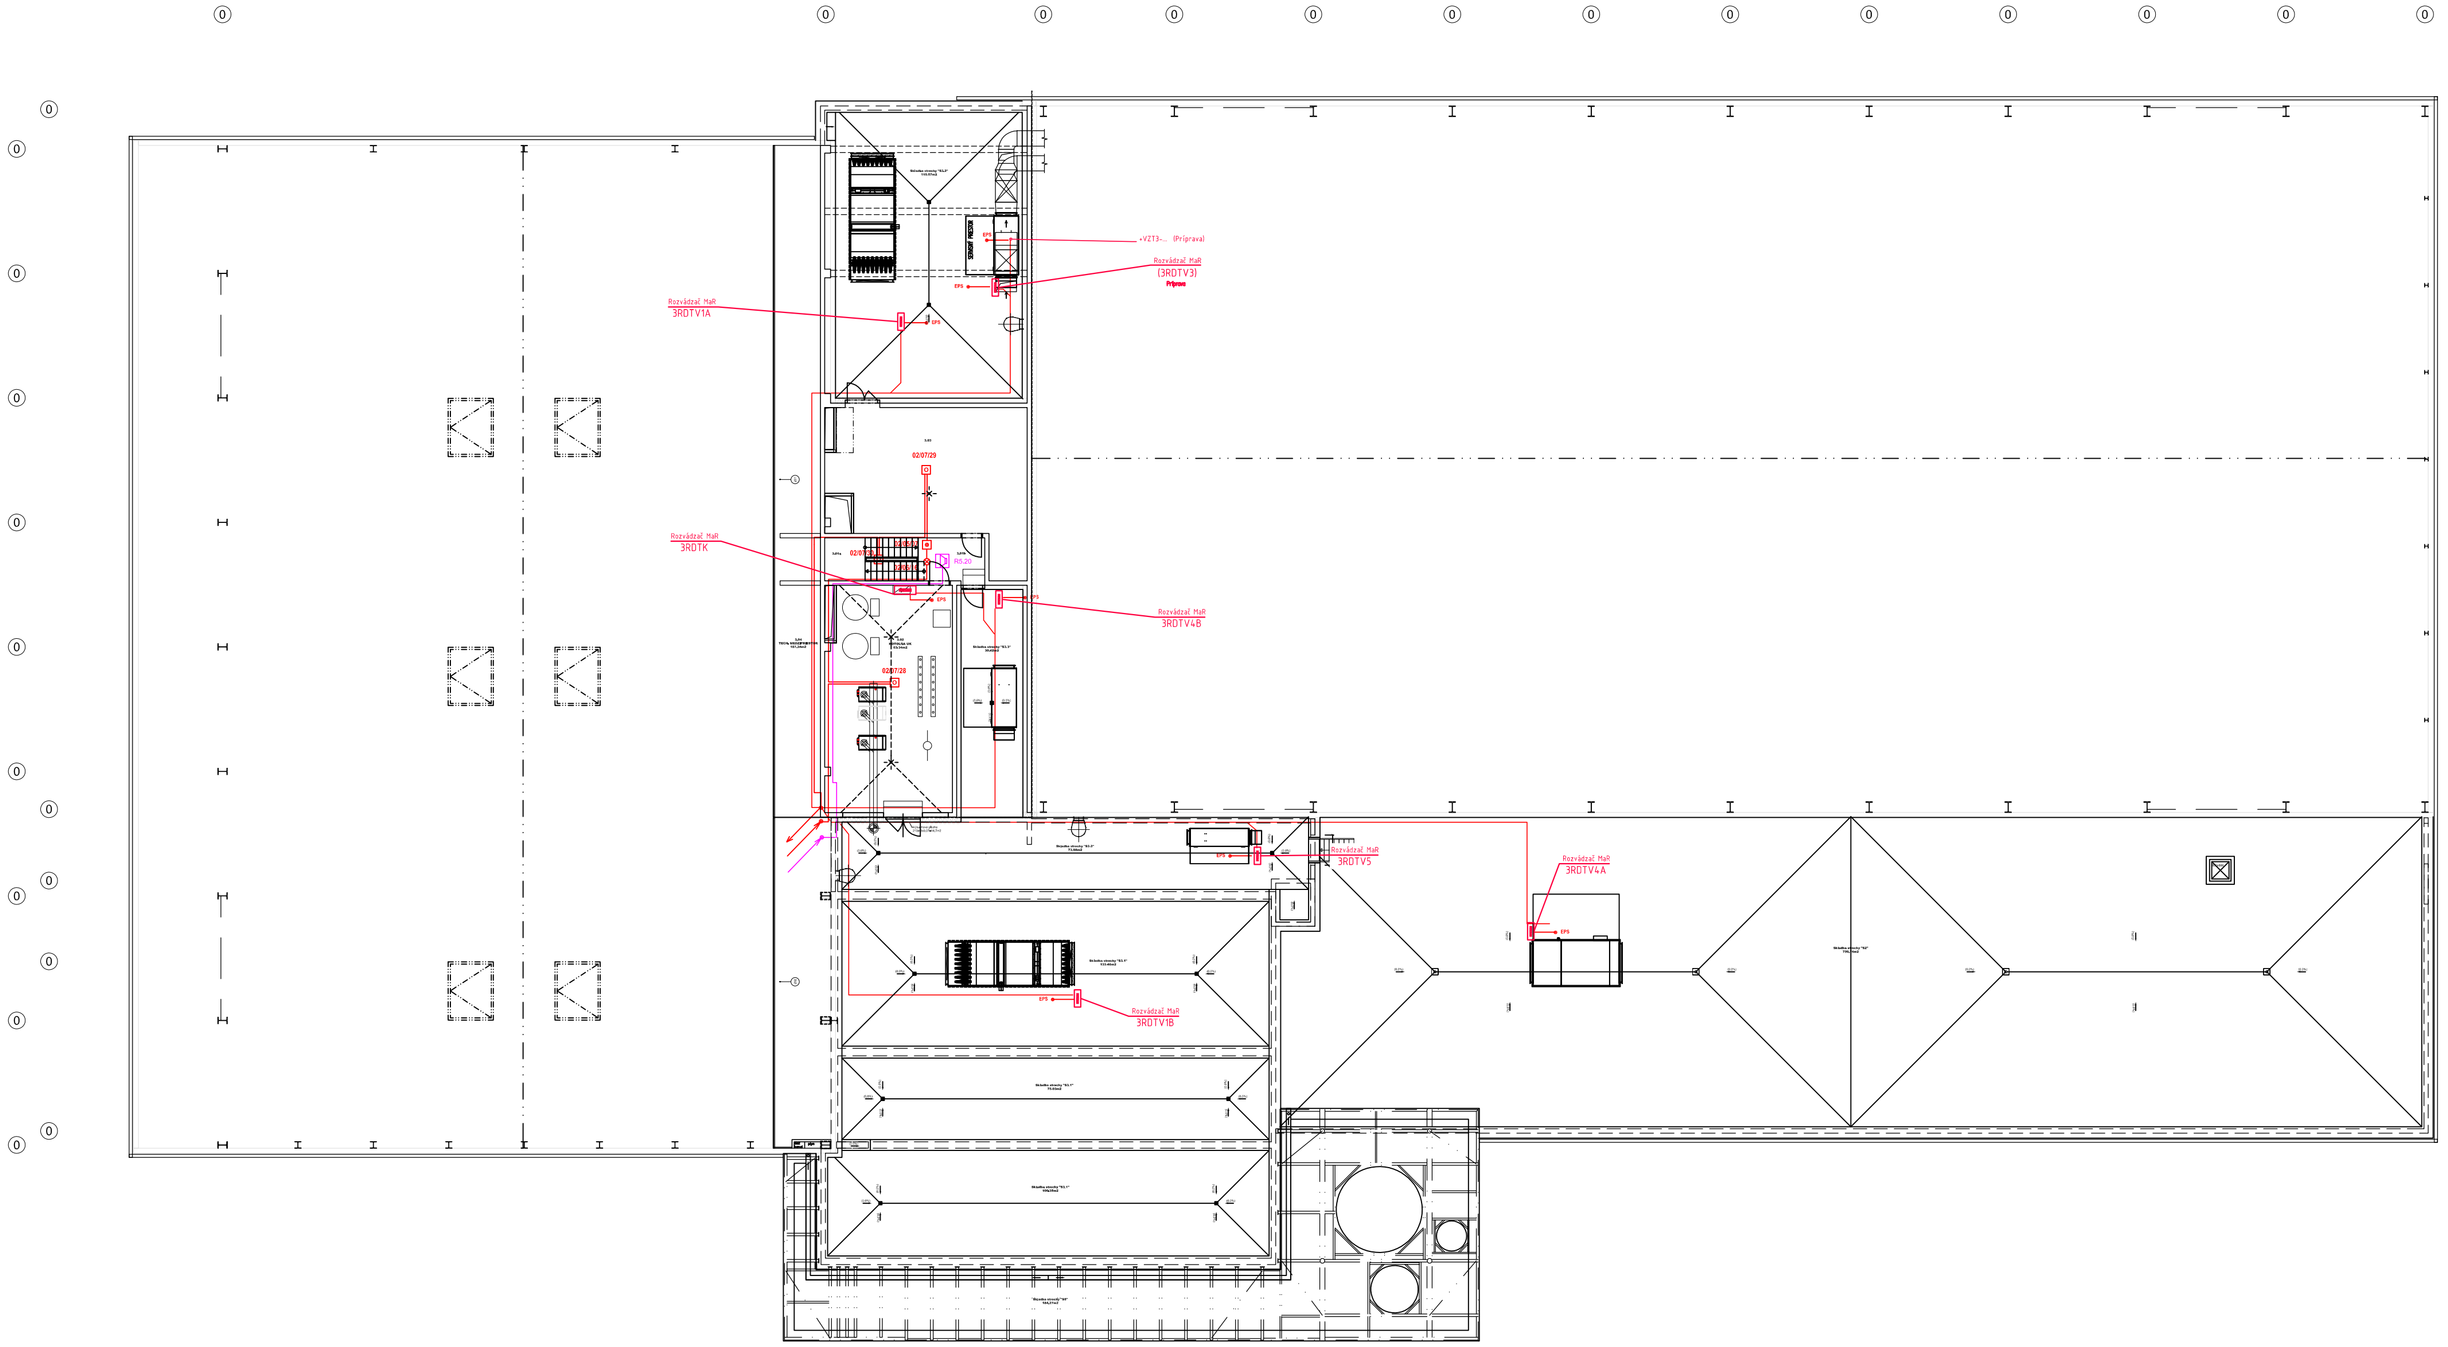

PRÚDOVÁ A NAPAŤOVÁ SÚSTAVA
1 NPE, AC 50Hz, 230V / TN-S
OCHRANA PRED ÚRAZOM EL. PRÚDOM
PODĽA STN 332000-4-41
- PRI PORUCHE - čl. 413.1 SAMOČINNÝM ODPOJENÍM NAPÁJANIA
- V NORMÁLNEJ PREVÁDZKE: - čl. 412.1 IZOLÁCIOU ŽIVÝCH ČASTÍ
- čl. 412.2 KRYTMI, ZÁBRANAMI

PRÚDOVÁ A NAPAŤOVÁ SÚSTAVA
2 AC, 40Hz-16kHz, 100V / IT
OCHRANA PRED ÚRAZOM EL. PRÚDOM
PODĽA STN 332000-4-41
- PRI PORUCHE - čl. 413.5 ELEKTRICKÝM ODDELENÍM
- V NORMÁLNEJ PREVÁDZKE: - čl. 412.1 IZOLÁCIOU ŽIVÝCH ČASTÍ
- čl. 412.2 KRYTMI, ZÁBRANAMI

PRÚDOVÁ A NAPAŤOVÁ SÚSTAVA
2-24VDC
OCHRANA PRED ÚRAZOM EL. PRÚDOM

PODĽA STN 332000-4-41
- MALÝM NAPÄTÍM (zdroj SELV)

LEGENDA MIESTNOSTÍ:

	Čís.	Názov miestnosti	Plocha [m2]	Povrchová úprava				Poznámka
				Podlaha		Steny	Stropy	
3.NP	3.01a	SCHODISKO	9.68	Keramická dlažba, Preliv, schody	P20	-	-	
	3.01b	CHODBA	5.72	Polyuretán, Sádra podlaha	P37	-	-	
	3.02	ATÓTOL BA UK	93.31	Polyuretán-cement, Keramika	P38	Omietka	Omietka	
	3.03	STROJOVŇA VÝŤAHU, HALA -	55.20	Polyuretán-cement, Keramika	P38	Omietka	Omietka	
		SPOLU ÚŽ. PLOCHA	**133.44**					
	3.04	TECH. MEZIPRIESTOR	107.34	-	-	-	-	

LEGENDA EL. POŽIARNEJ SIGNALIZÁCIE (EPS)

- PO... Ústredňa EPS
- Multisenzorový hlásič
- Manuálny tlačidlový hlásič, adresovateľný
- Izolátor hlásič - vysielač
- Izolátor hlásič - prijímač - hlasič
- Prípojnicový modul bh. hlásiča
- SM Svetelný LED majak
- EPS Ovládací kábel EPS

Adresovateľné moduly pre ovládanie a monitorovanie zariadenia (kapitol):

- MX Bit.-REL4 - viacpolohový/stupňový modul relé 4xOUT
- RH Sběrnicový rozvádzač (dodávka SILNOPRÚDU)

LEGENDA HSP:

- HSP Ústredňa HSP
- Stropný reproduktor požiarneho rozhlasu s krabicou do podhľadu
- Stĺpikový reproduktor požiarneho rozhlasu s krabicou pre povrchovú montáž
- Kompaktná reprosústava s krytím IPX4, max 60W,EN54
- **RH 1** Hlavný sběrnicový rozvádzač - nie je predmetom tohto projektu
- Káblové rozvody k reproduktorom - bezhalogenovy požiarne odolný kábel typu 1-CHKE-V-O 2x2,5
- Silnoprúdové rozvody 230V - bezhalogenovy požiarne odolný kábel typu 1-CHKE-V 3x1,5
- Stanica hlásateľa (mikrofónny pult)
- Anténa pre bezdrôtový mikrofón

ORIENTÁCIA	PROJEKTANT	AUTORIZAČNÉ RAZÍTKO	AUTORIZAČNÉ RAZÍTKO
±0,000=165,15 m n.m.	CITYPROJEKT, s.r.o. Adámiho 3, 841 05 Bratislava tel.: 0902 37 82 16 skype: cityprojekt e-mail:citovicky@cityprojekt.sk www.cityprojekt.sk		

Autor:	Ing.arch. Pavol Citovický	Vypracoval:	Spolupráca:	Kontroloval:	
Zodp. projektant:	Ing. Stanislav Korman				
				Mierka:	1:200
				Obec:	Malacky
projektant:	CITYPROJEKT, s.r.o., Adámiho 3, 841 05 Bratislava			Dátum:	11/ 2020
Investor:	Šport aréna Malacky, s. r. o, Sasinkova 901/2, 901 01 Malacky			Stupeň:	DSP
Názov stavby:	Šport aréna Malacky			Profesia:	EPS a HSP
Miesto:	Malacky, p. č. 3258/39, 3258/42, 3270/3, 3271/1				
Stavebný objekt:	SO 101			Číslo výkresu:	4
Názov výkresu:	PÔDORYS 3.NP				