KATASTRY	MALACKY				
PARCELNÍ ČÍSLA					
DRUH POVRCHU					
VZDÁL. OBJEKTŮ A VRCHOL. BODŮ	28.00	127.0	4.50	112.50	1.00
OZNAČENÍ VRCHOLOVÝCH BODŮ	ZU	L1	PH1		PH2

MĚŘÍTKA 1:1000/100

LEGENDA TYPŮ ČAR
PŮVODNÍ TERÉN
UPRAVENÝ TERÉN

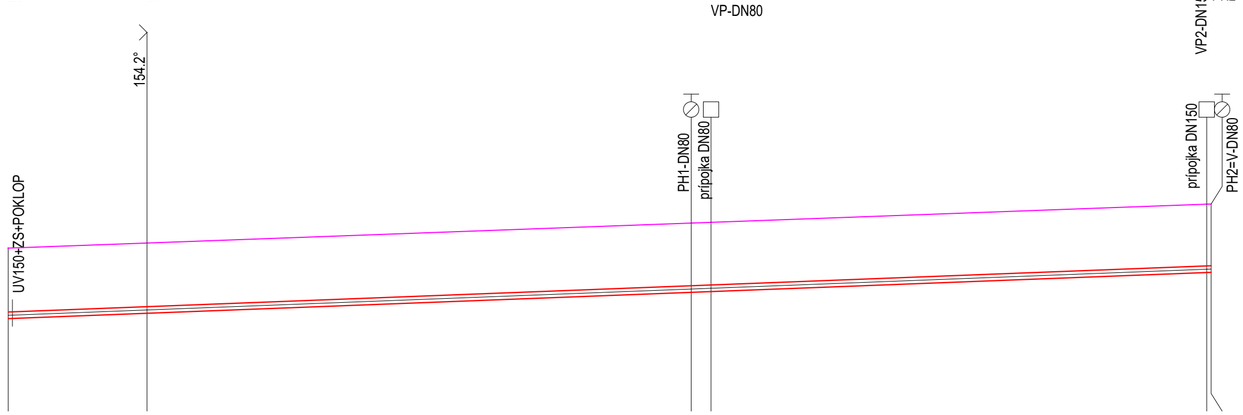

OSA POTRUBÍ	161.47	161.60	162.07	162.09	162.52 / 162.52
SOUBĚH					
KÓTA UPRAVENÉHO TERÉNU	163.00	163.12	163.57	163.58	164.00 / 164.00
KÓTA HRUBÝCH TERÉNNÍCH ÚPRAV					
HLOUBKA VÝKOPU	-161.40	-161.52	-162.00	-162.01	-162.45 / -162.45
KÓTA VÝKOPU	161.40	161.52	162.00	162.01	162.45 / 162.45
KÓTA DNA POTRUBÍ	161.40	161.52	162.00	162.01	162.45 / 162.45
KÓTA PŮVODNÍHO TERÉNU					
SROVNÁVACÍ ROVINA	148				
STANIČENÍ [km/m]	0.0		0.1		0.2
DN[mm]-MATERIÁL-DÉLKA[m]	DN150-TVÁRNA LIATINA-273.00				
SKLON[‰]-DÉLKA[m]	3.85-273.00				
ULOŽENÍ					
	28.00		55.00	59.50	72.00 / 73.00

ORIENTÁCIA	PROJEKTANT	AUTORIZAČNÉ RAZÍTKO	AUTORIZAČNÉ RAZÍTKO
	CITYPROJEKT, s.r.o. Adámiho 3, 841 05 Bratislava tel.: 0902 37 82 16 skype: cityprojekt e-mail:citovicky@cityprojekt.sk www.cityprojekt.sk		
±0,000=165,15 m n.m.			

Autor:	Ing.arch. Pavol Citovický	Vypracoval: Ing. Stanislav Švec	Spolupráca:	Kontroloval: Ing. arch. Pavol Citovický
Zodp. projektant:	Ing. Stanislav Švec			
Projektant:	CITYPROJEKT, s.r.o., Adámiho 3, 841 05 Bratislava			Mierka: 1:1000/100
Investor:	Šport aréna Malacky, s. r. o. Sasinkova 901/2, 901 01 Malacky			Obec: Malacky
Názov stavby:	Šport aréna Malacky			Okres: Malacky
Miesto:	Malacky, p. č. 3258/39, 3258/42, 3270/3			Dátum: 04/2021
Stavebný objekt:	SO 301			Stupeň: DSP
Časť:	Predĺženie verejného vodovodu			
Názov výkresu:	POZDĹŽNY PROFIL VEREJNÉHO VODOVODU			Číslo výkresu: 2