


Na celé obloženie použiť HPL dosku 12mm

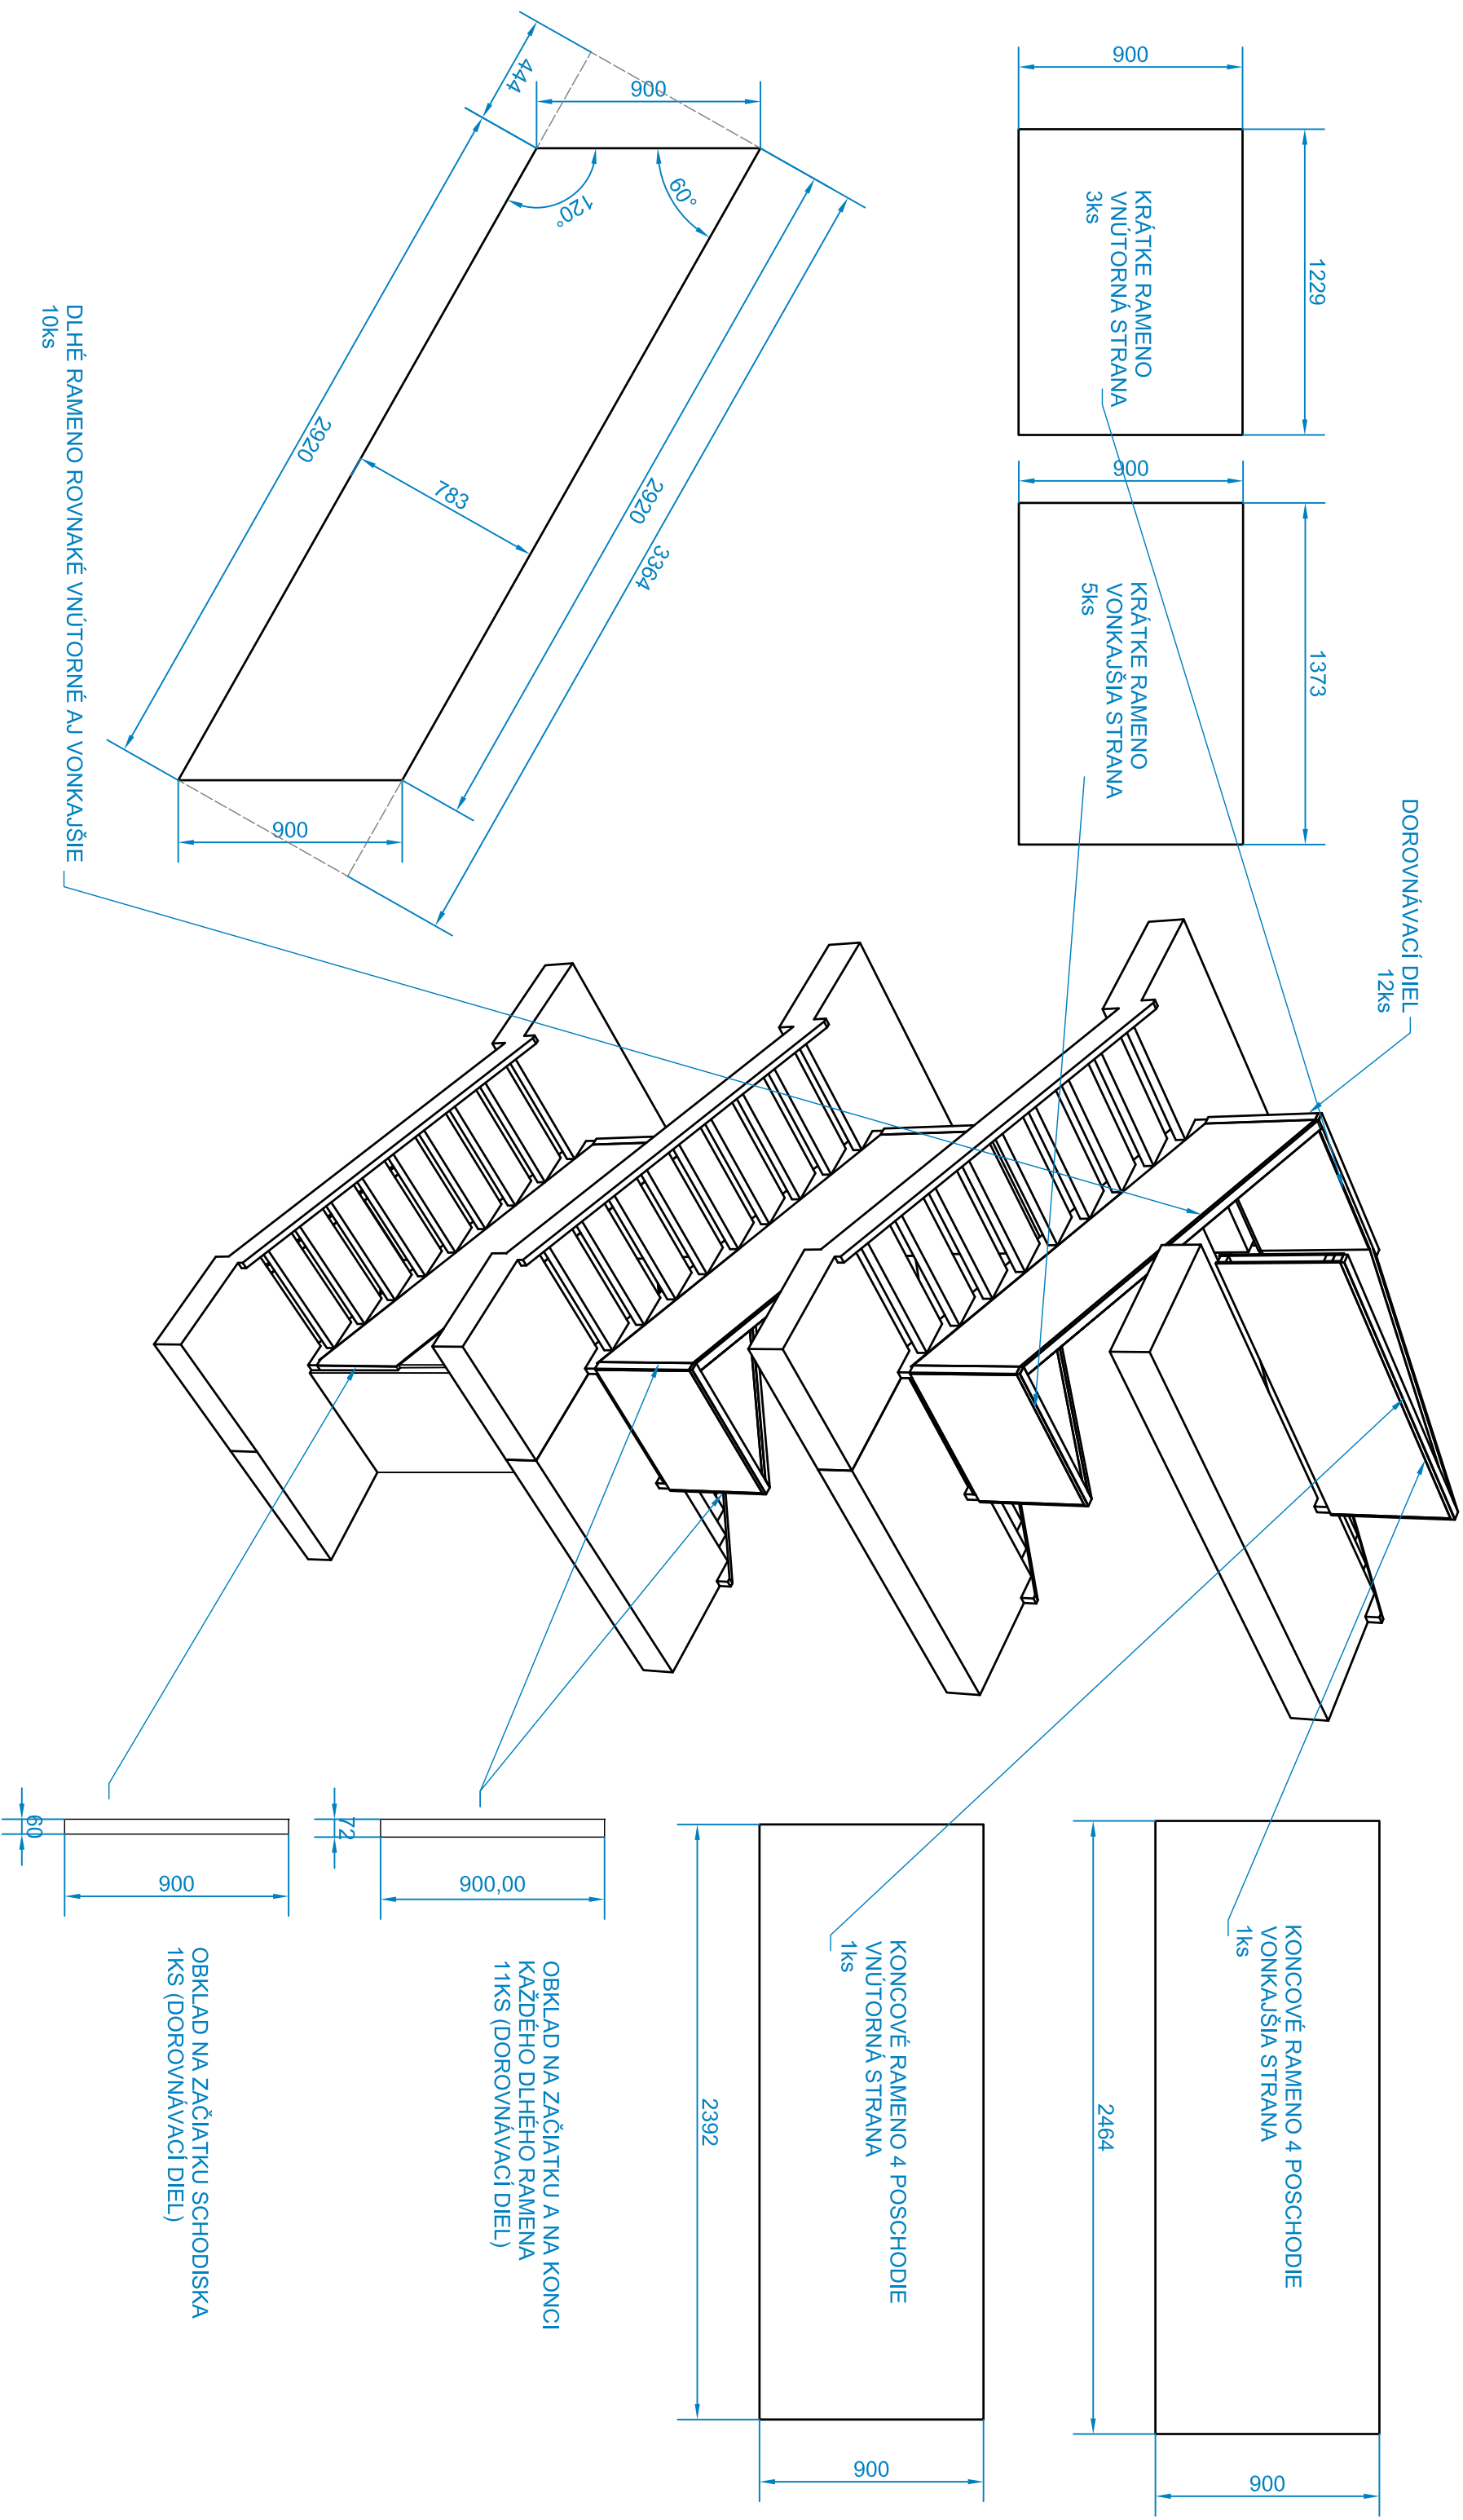

VYPRACOVAL		PROJEKT	DÁTUM
Migr. art. Julia Kastirová, ArtD. RtSD		Výmena nábytku na izbach VŠML: Štúra Mlyny - UK Bratislava, Blok C a E	16. 2. 2022
OBLOŽENIE SCHODISKÁ BLOK E			
jednotlivé dielce			
Č. VÝKRESU		MIERKA	
1E/7 A3		1 : 25	