



Tabuľka miestností		
číslo	názov	plôcha
1	Izba 3 posteľová	18,250m²
2	Izba 3 posteľová	18,250m²
3	Elektorozvodňa	0,190m²
4	Izba 3 posteľová	18,250m²
5	Izba 3 posteľová	18,250m²
6	Izba 3 posteľová	18,250m²
7	Izba 3 posteľová	19,450m²
8	Izba 1 posteľová	12,450m²
9	Izba 1 posteľová	12,390m²
10	Izba 1 posteľová	12,390m²
11	Izba 1 posteľová	12,450m²
12	Izba 3 posteľová	19,450m²
13	Izba 3 posteľová	18,250m²
14	Izba 3 posteľová	18,250m²
15	Izba 3 posteľová	18,250m²
16	Elektorozvodňa	0,190m²
17	Izba 3 posteľová	18,250m²
18	Izba 3 posteľová	18,250m²
19	Izba 3 posteľová	18,250m²
20	Izba 3 posteľová	19,450m²
21	N priestor Telocvičňa	56,000
22a	Predsielň	3,000
22b	N priestor chodba + WC	7,600
22c	N priestor - šatňa	7,230
23	Kuchyňa	4,670
24a	Sprchy + WC	15,790
24b	Sprchy + WC	15,790
25	Chodba	120,720
		539,960

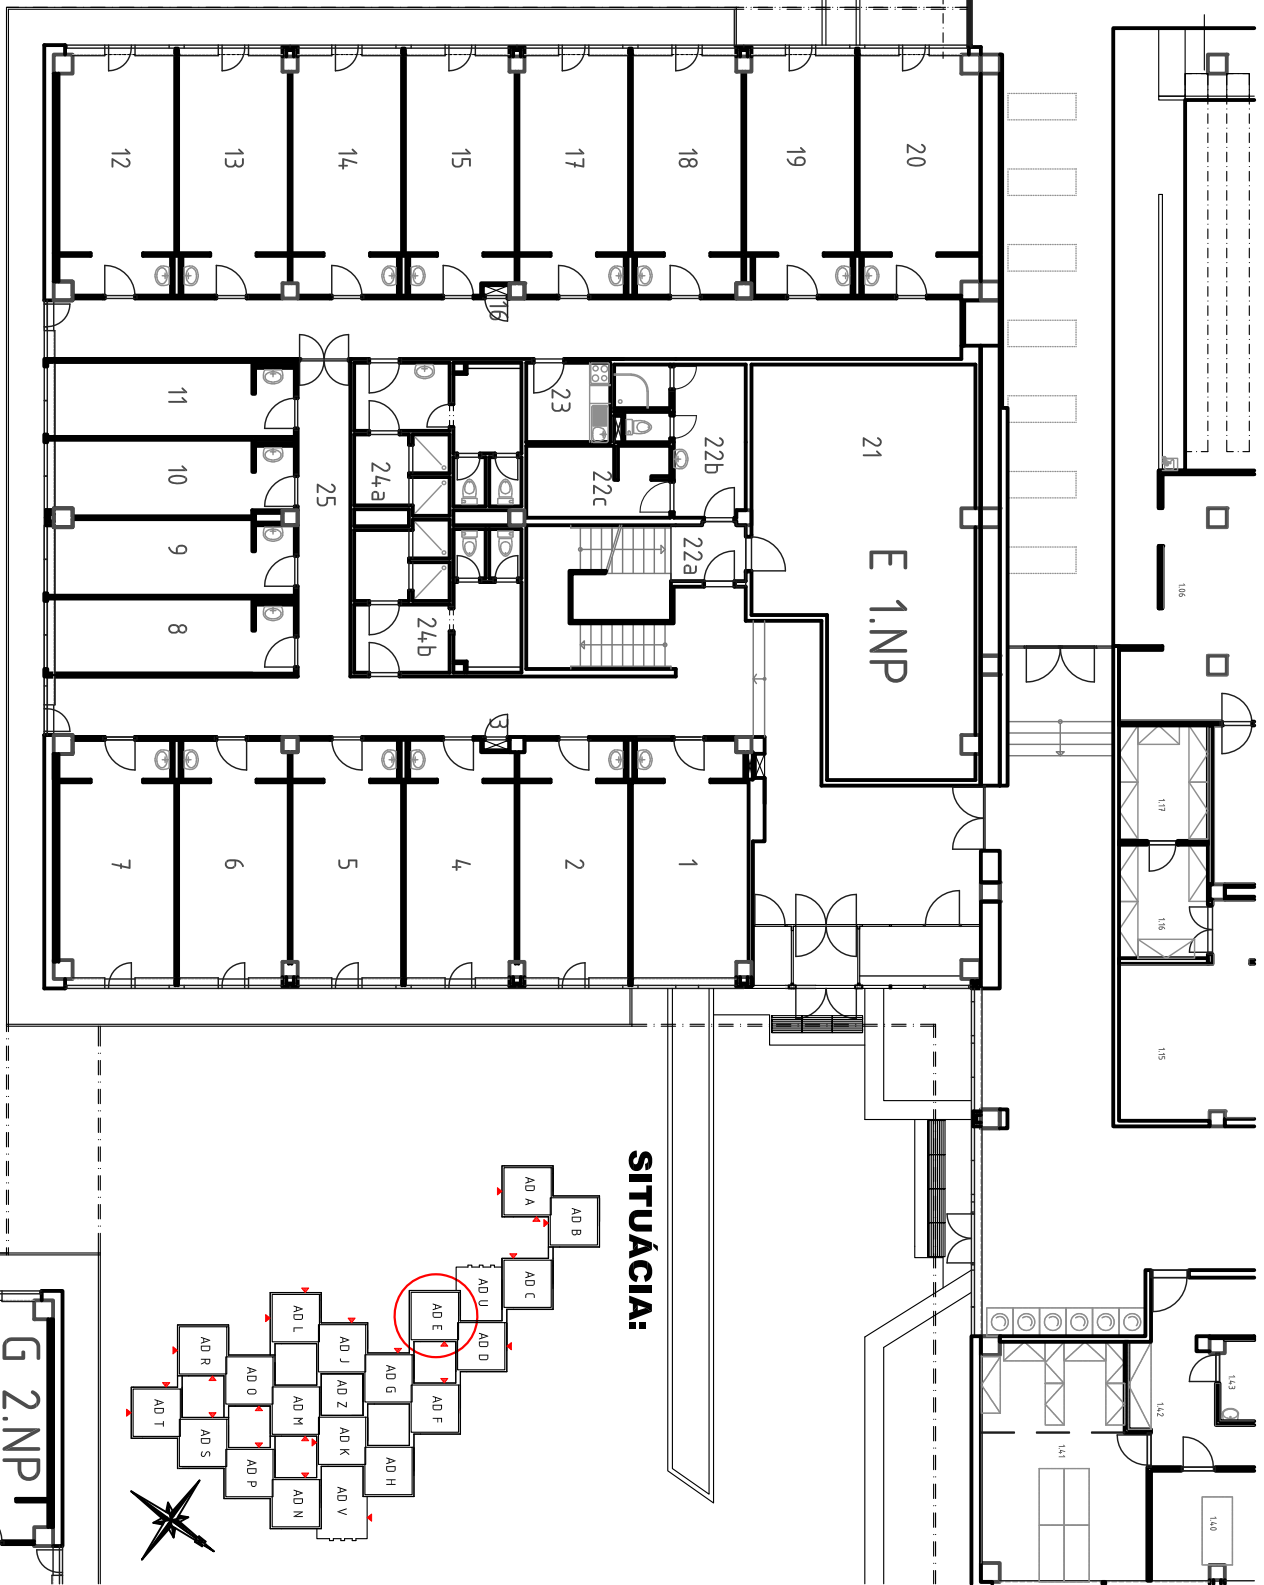

SITUÁCIA:

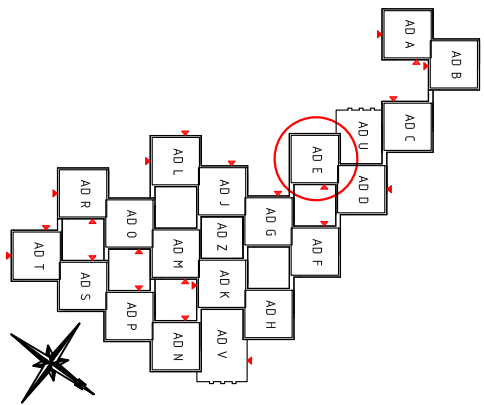

ÁTRIOVÉ DOMKY - BLOK E
PÔDORYS 1.NP

