



Na celé obloženie použiť kompaktnú HPL dosku 12mm


C (1:25)

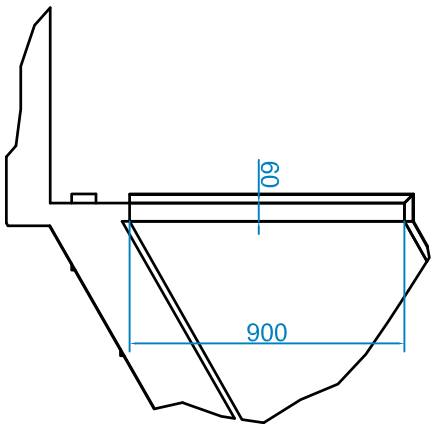


CA (1:25)

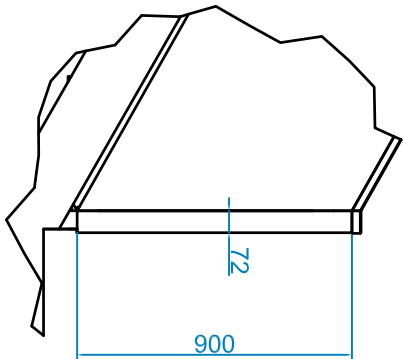


B-B (1 : 25)

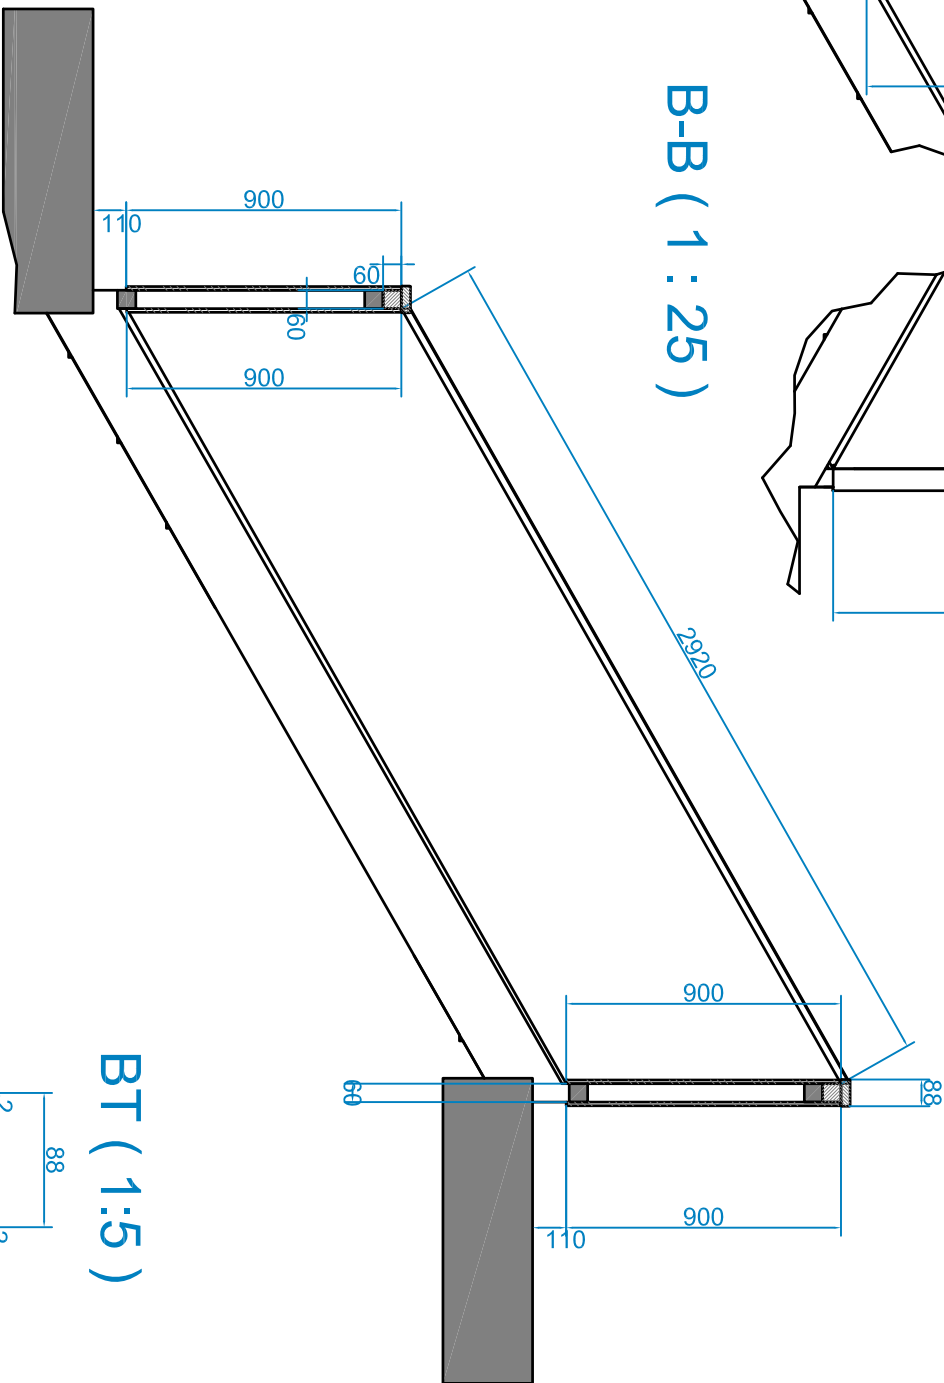


A-A (1 : 25)

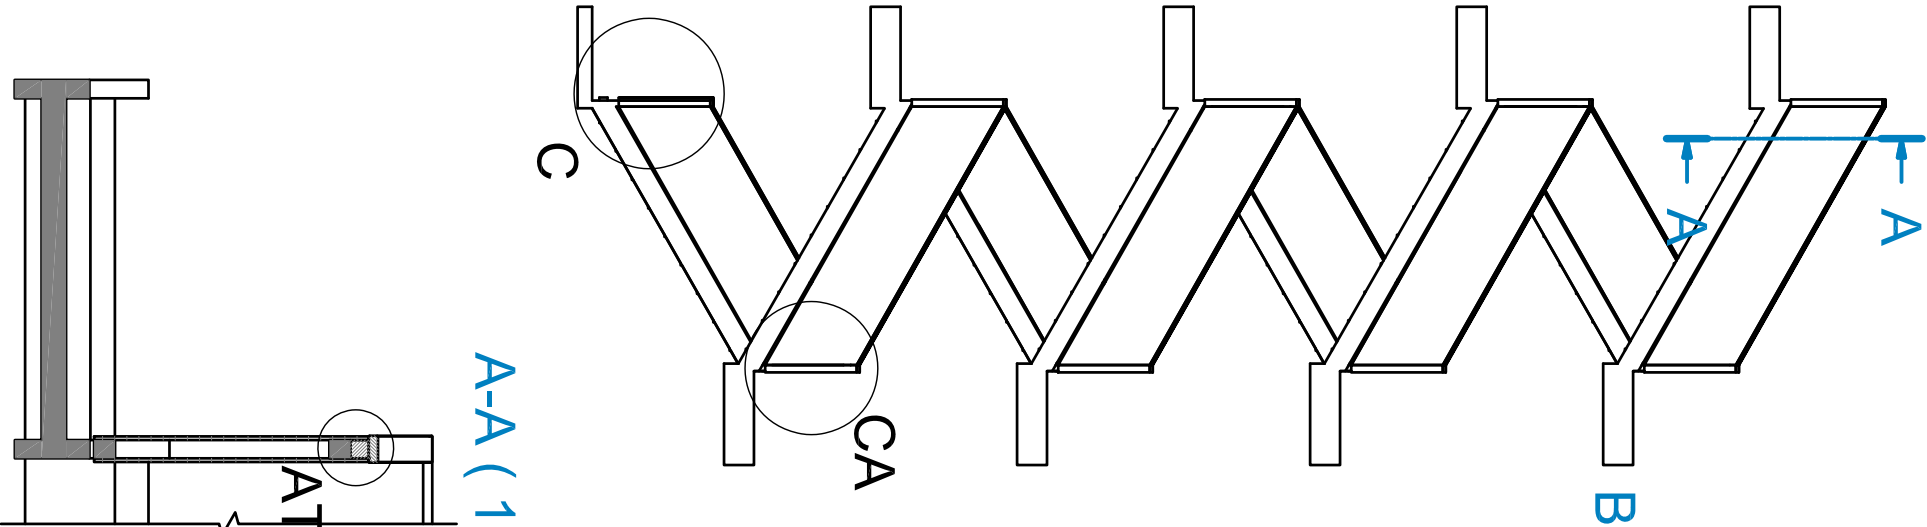

AT (1:5)

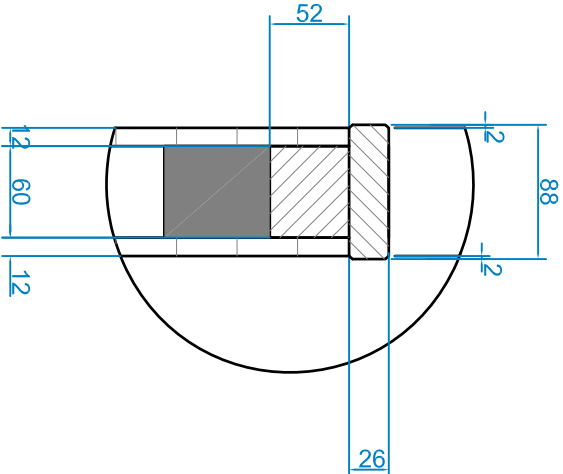

BT (1:5)

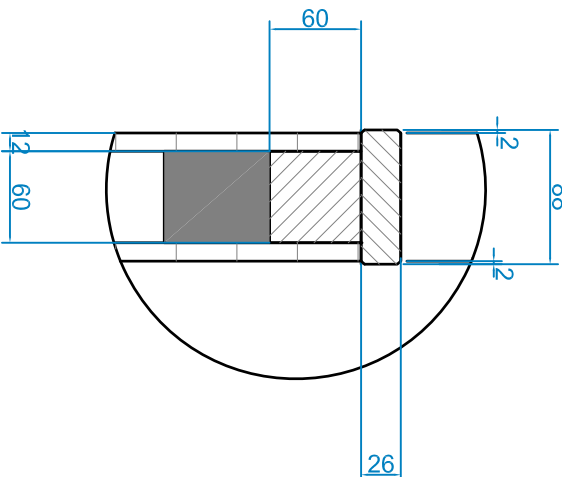

Výkres neslúži ako výrobná dokumentácia,
ale ako podklad na verejné obstarávanie!

Všetky rozmery nutné premerať na stavbe!

VYPRACOVAL		PROJEKT		DÁTUM	
Mgr. art. Júlia Kaššerová, Arch.		Výmena nábytku na izbach VŠML Štúra Mlyny - UK Bratislava, Blok C a E		16. 2. 2022	
RISD					
OBLOŽENIE SCHODISKÁ BLOK C					
KDNI DF TU vo Zvolene T.G. Masaryka 24 Zvolen					
Č. VÝKRESU				MIERKA	
2C/7 A3				1 : 75	