



A-A (1:30)

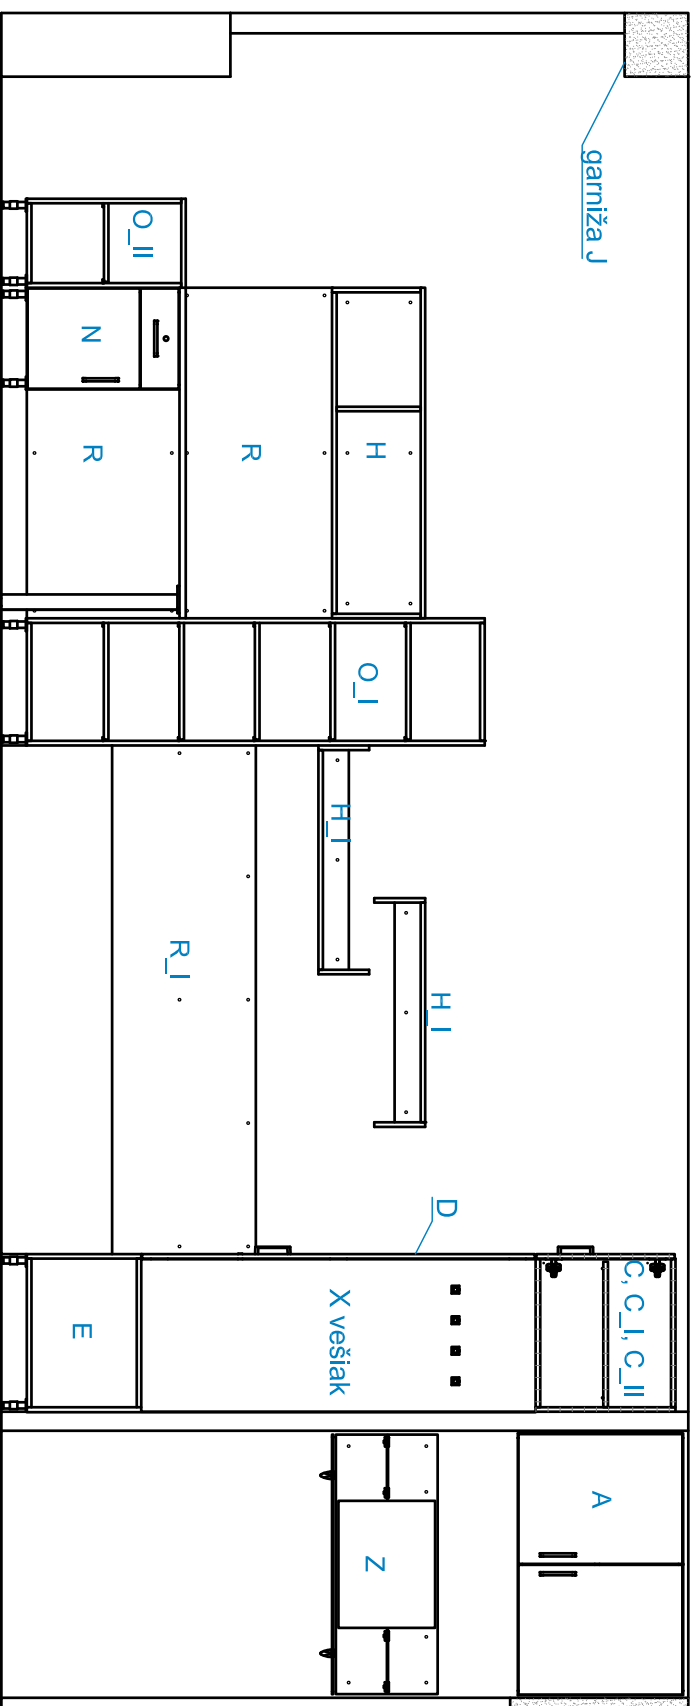

B-B (1:30)

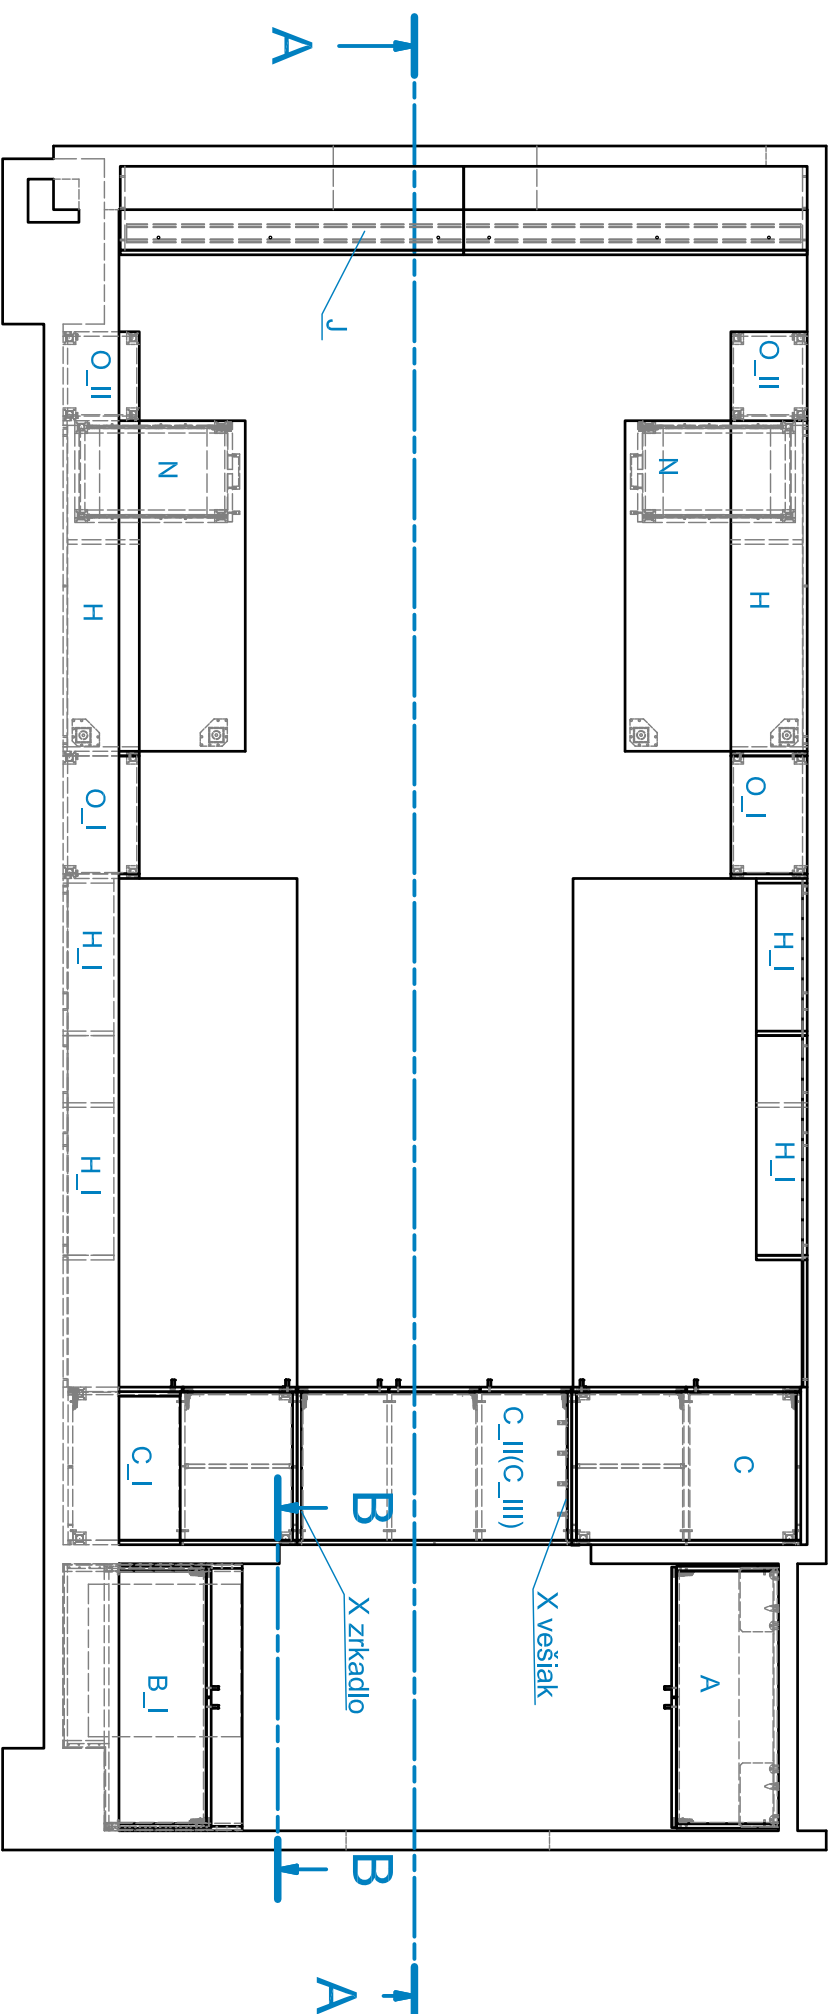

ZARIADOVACIE_PRVKY		
Č.	POLOŽKA	KS
1	C	1
2	C_I	1
3	C_II	1
4	D	2
5	E	2
7	B_I	1
8	A	1
9	R	4
10	R_I	2
11	N	2
12	O	2
13	O_II	2
14	H	2
15	H_I	4
16	J	1
17	Z	1
18	X	2

Výkres neslúži ako výrobná dokumentácia, ale ako podklad na verejné obstarávanie. Všetky rozmery nutné premerať na stavbe!

VYPRACOVAL	PROJEKT	DATUM	KDNI DF TU vo Zvolene T.G. Masaryka 24 Zvolen	
Mgr. art. Julia Kasterová, ArtD.	Výmena nábytku na izbach VŠML Štúra Mlyny - UK Bratislava, Blok C a E	16. 2. 2022	Č. VYKRESU	MIERKA
RISD			2/33 A3	1 : 30