
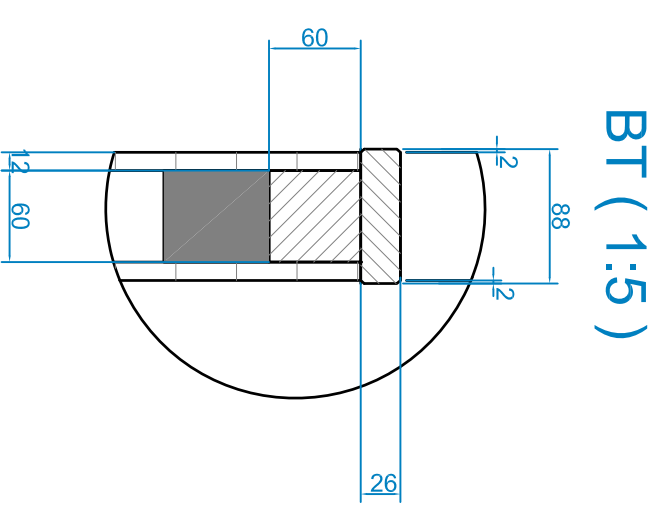
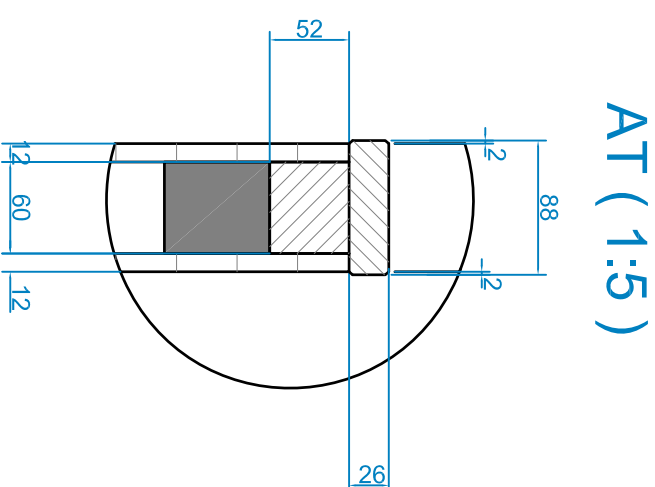
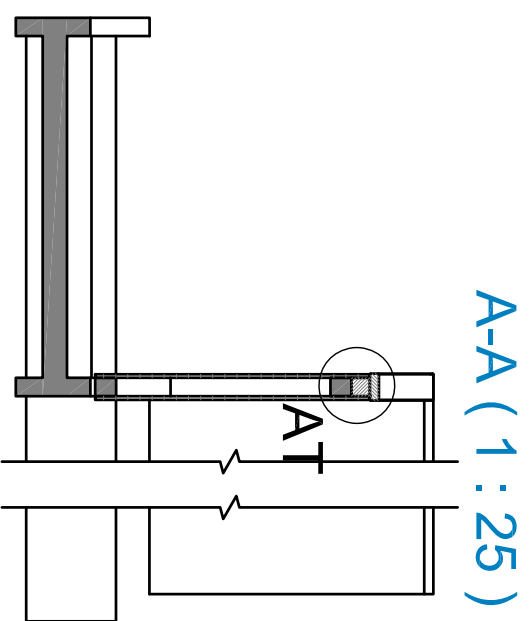
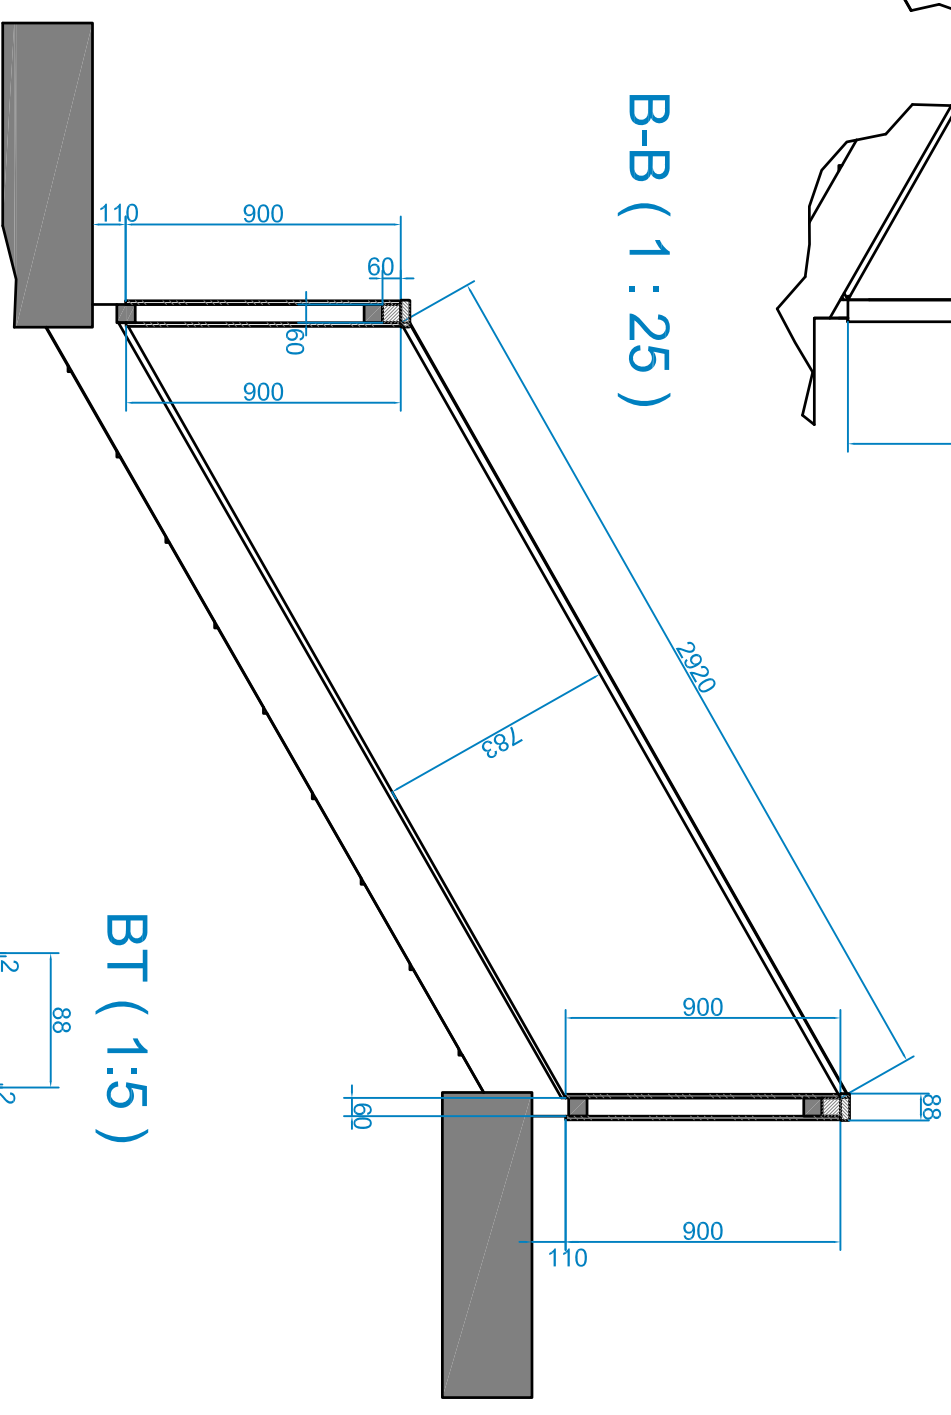
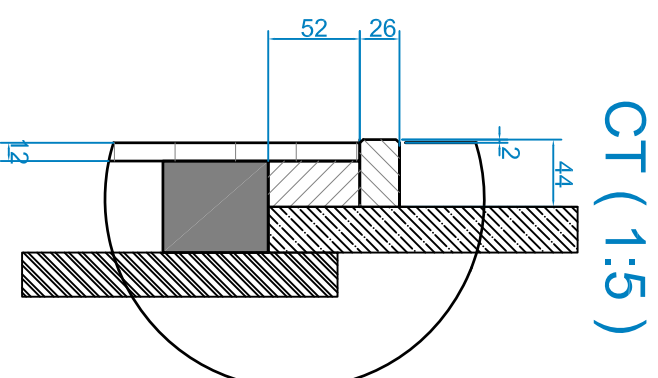
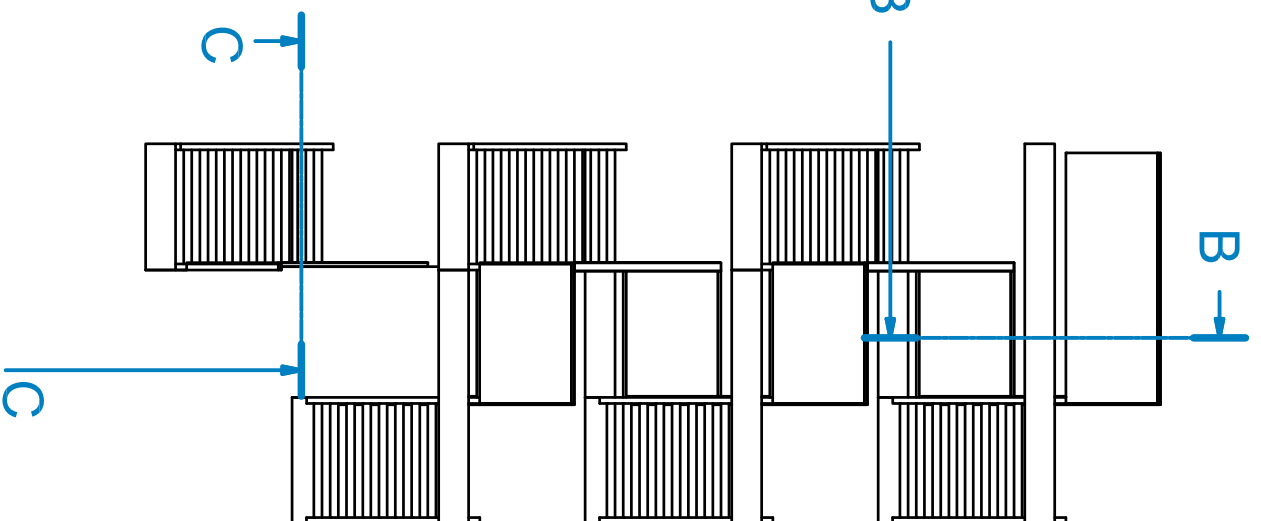
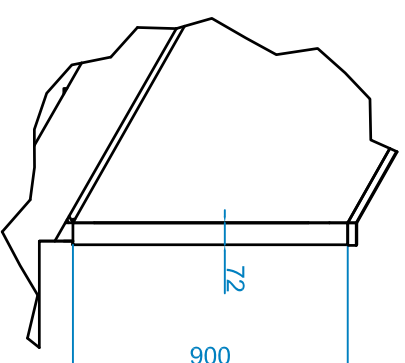
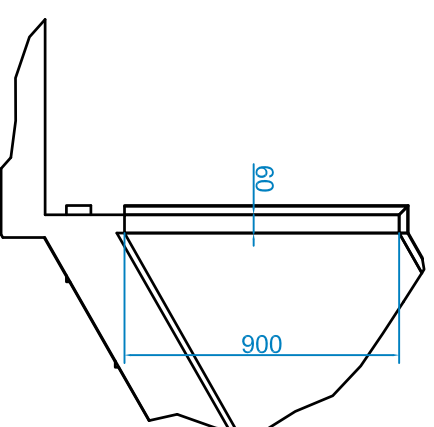


Na celé obloženie použiť kompaktnú HPL dosku 12mm

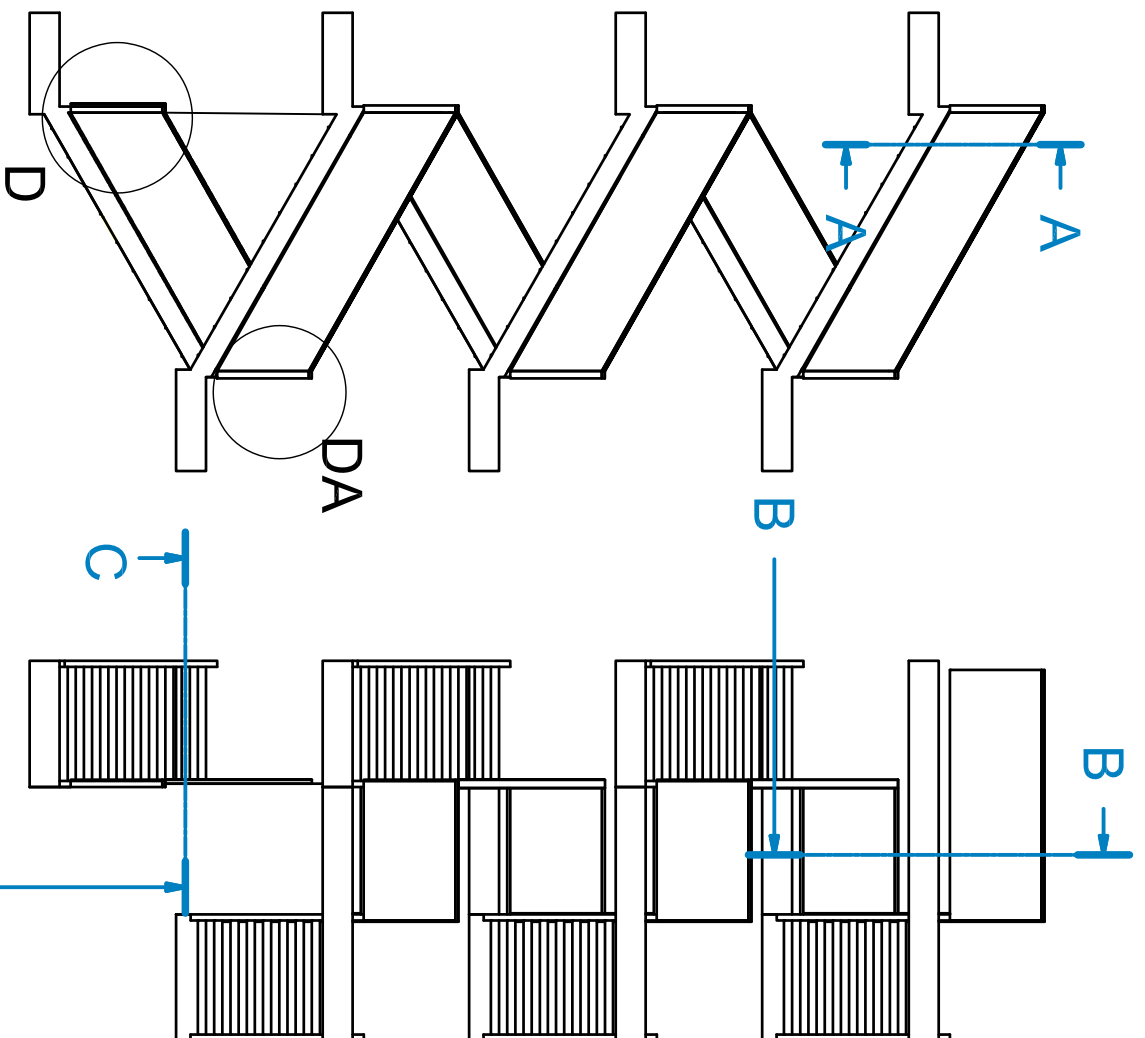

Výkres neslúži ako výrobná dokumentácia, ale ako podklad na verejné obstarávanie!

Všetky rozmery nutné premerať na stavbe!

VYPRACOVAL	PROJEKT	DÁTUM
Mjr. art. Julia Kašierová, ArtD. RIŠD	Výmena nábytku na izbách VŠML Štúra Mlyny - UK Bratislava, Blok C a E	16. 2. 2022
OBLOŽENIE SCHODISKA BLOK E		
Č. VÝKRESU		MIERKA
2E/7	A3	1 : 75