


Na celé obloženie použiť HPL dosku 12mm

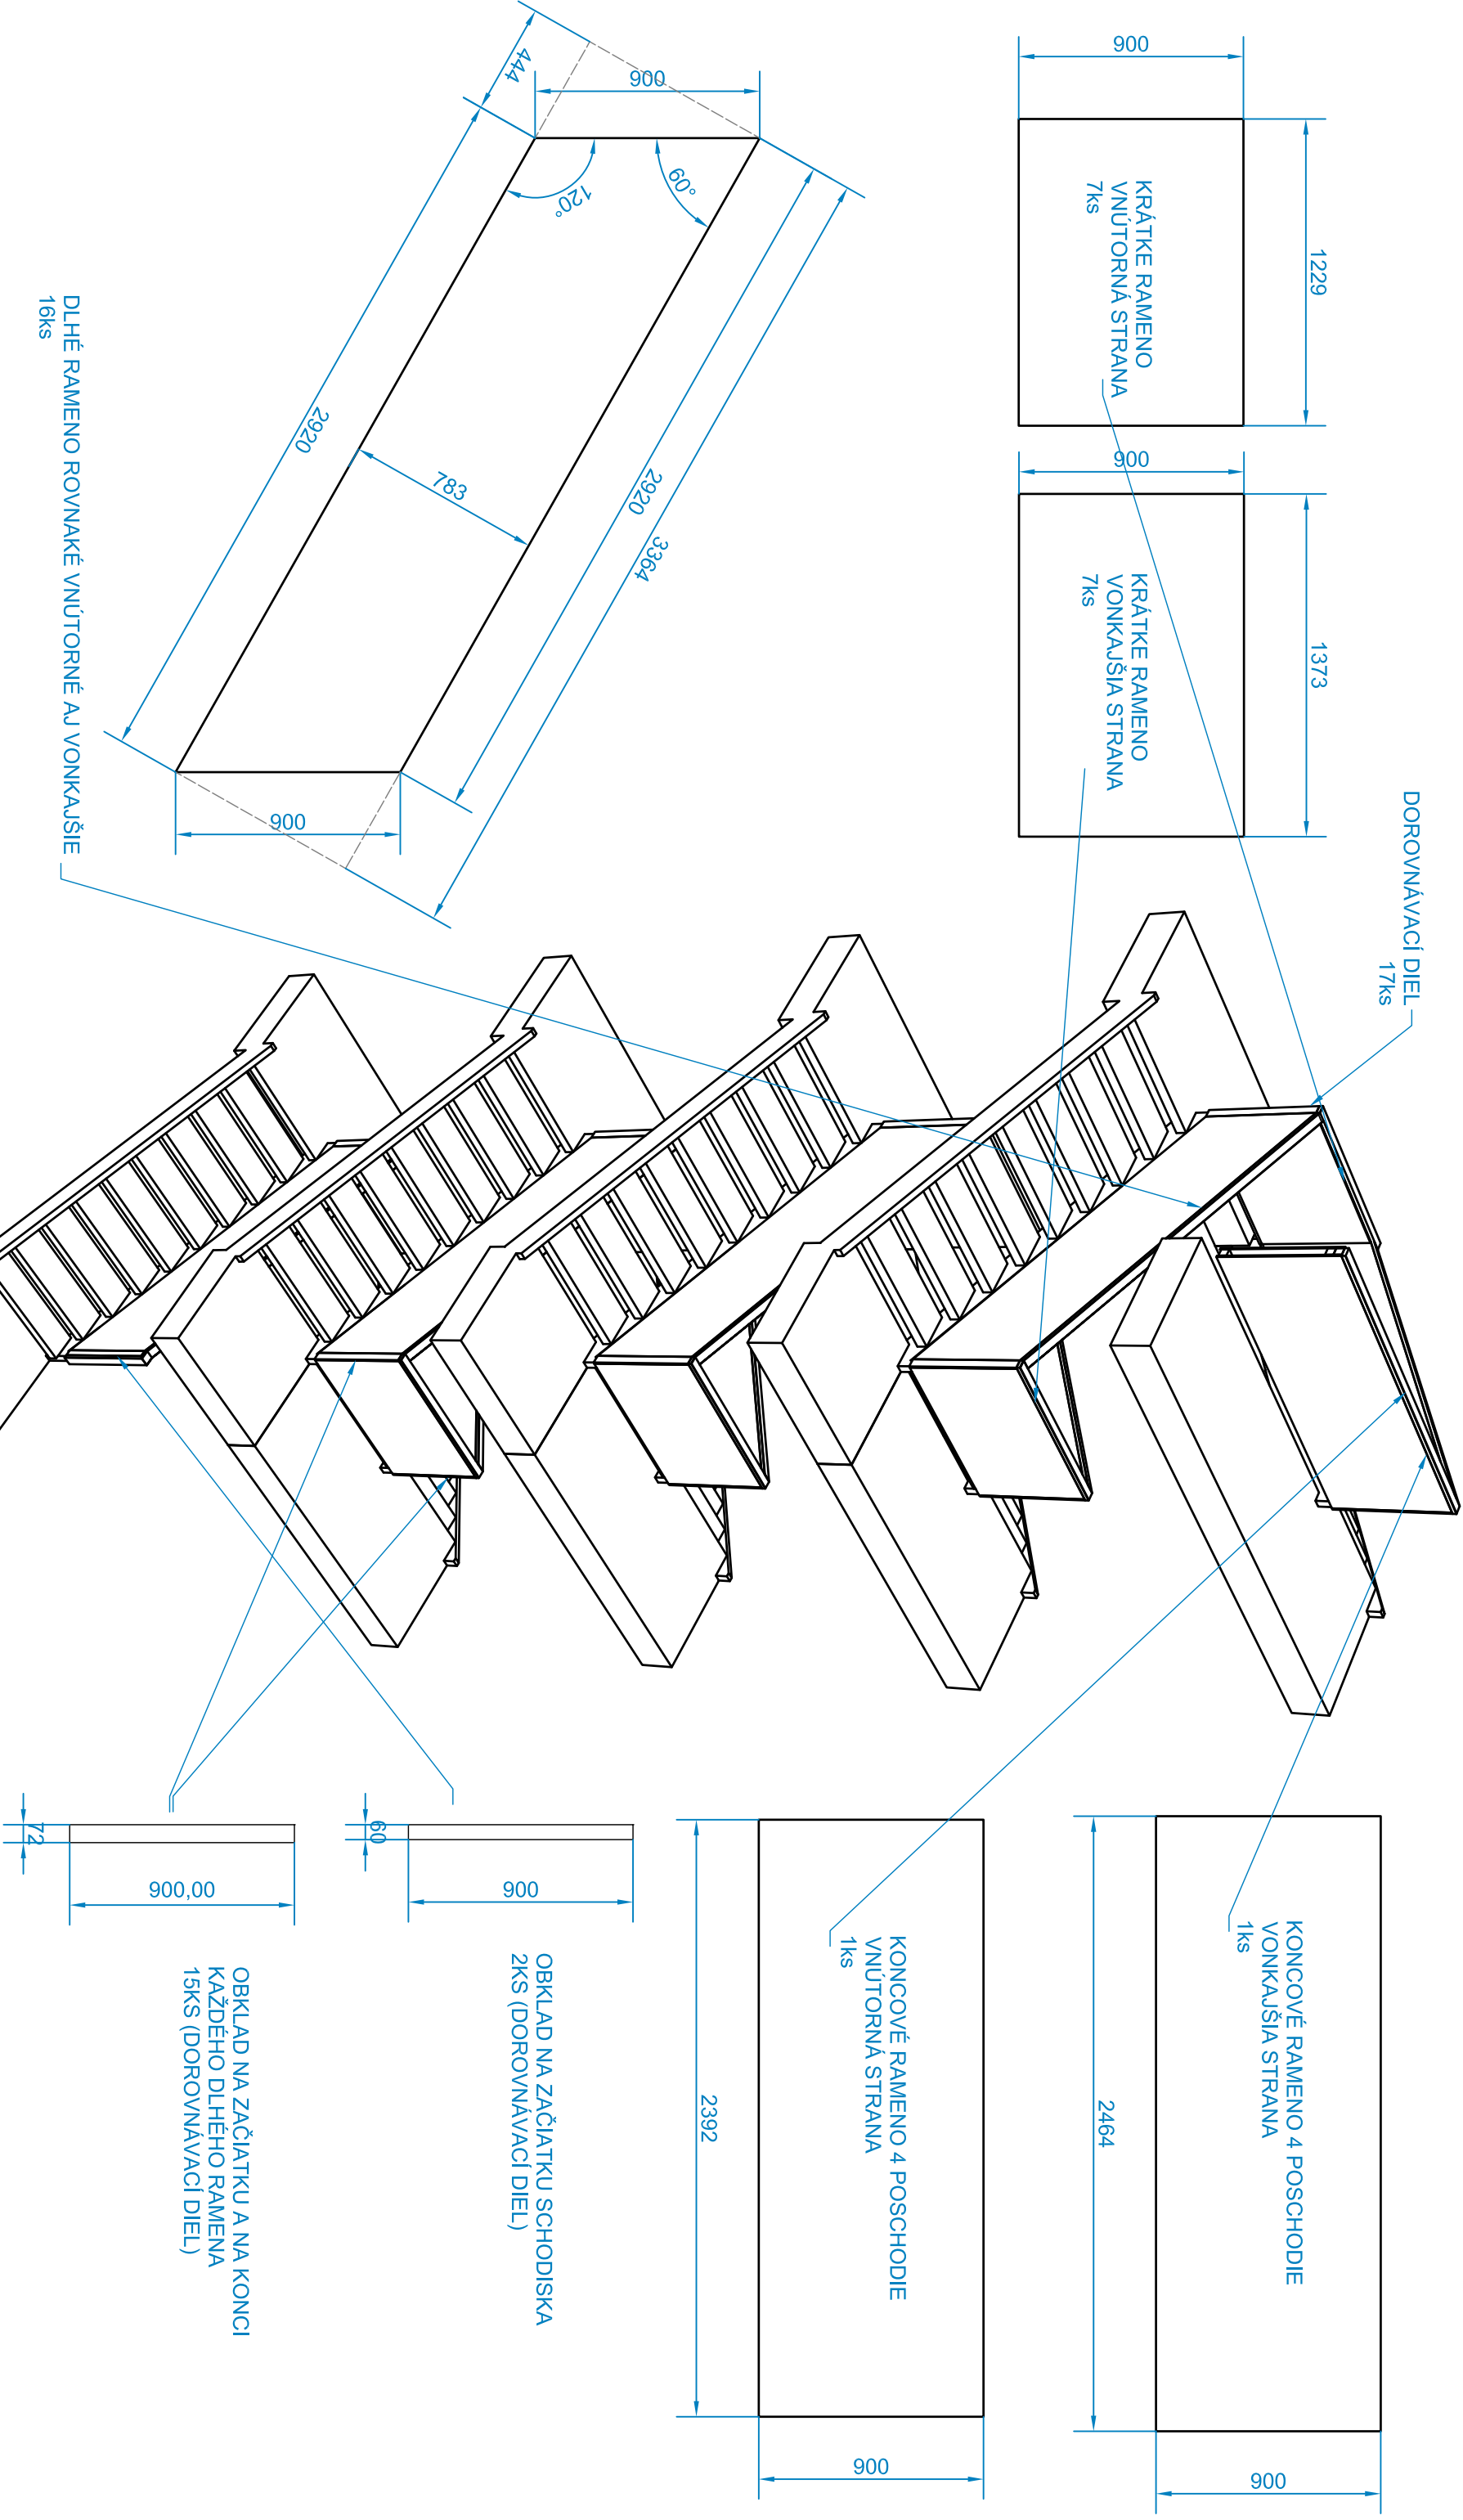

Výkres neslúži ako výrobná dokumentácia,
ale ako podklad na verejné obstarávanie!
Všetky rozmery nutné premerať na stavbe!

VYPRÁCOVAL		PROJEKT		DÁTUM	KDNI DF TU vo Zvolene		
Mgr. art. Júlia Kaššerová, A+D.		Výmena nábytku na izbach VŠML Štúra Mlyny - UK Bratislava, Blok C a E		16. 2. 2022	T.G. Masaryka 24 Zvolen		
RISD					Č. VÝKRESU		
OBLOŽENIE SCHODISKA BLOK C		jednotlivé dielce			1C/7 A3		
					MIERKA		
					1 : 25		