

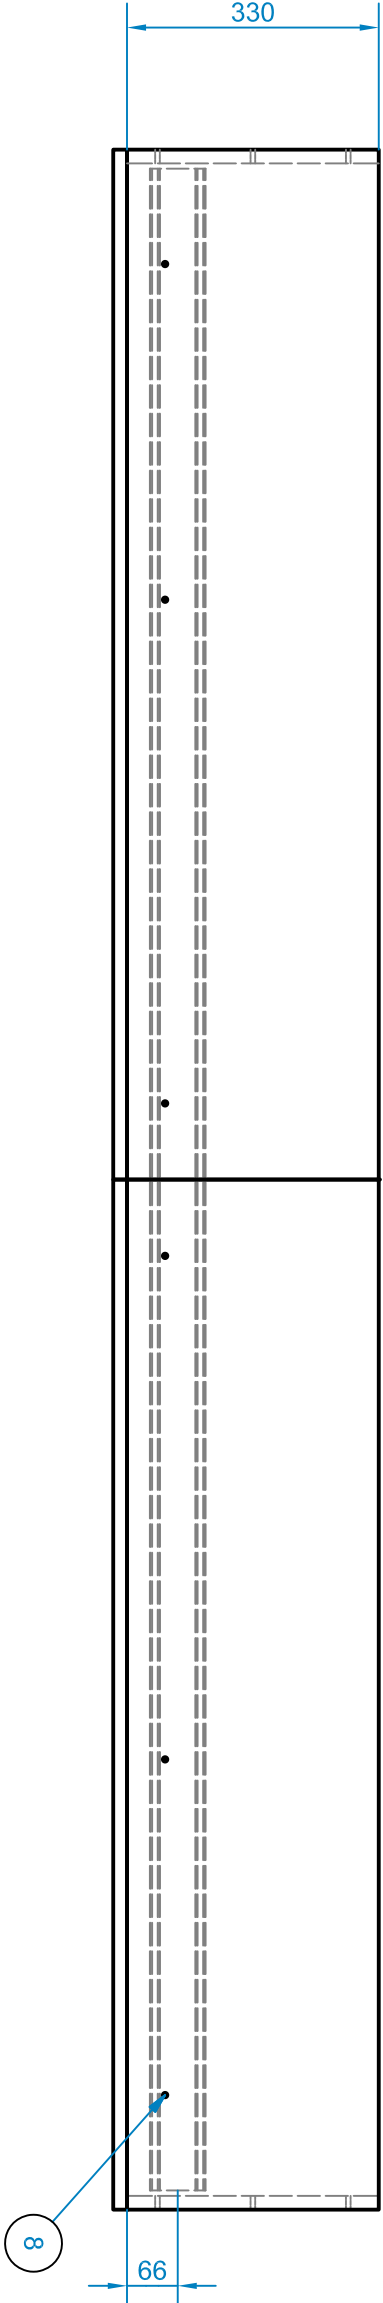
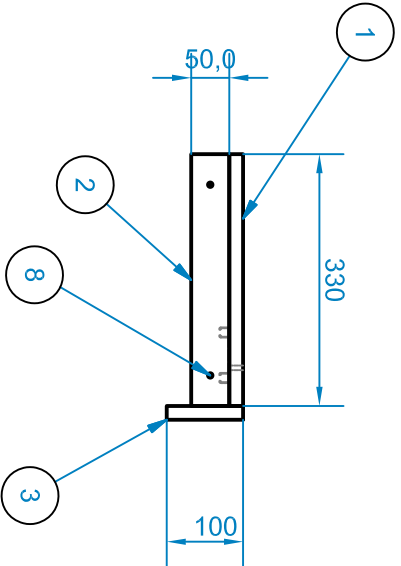
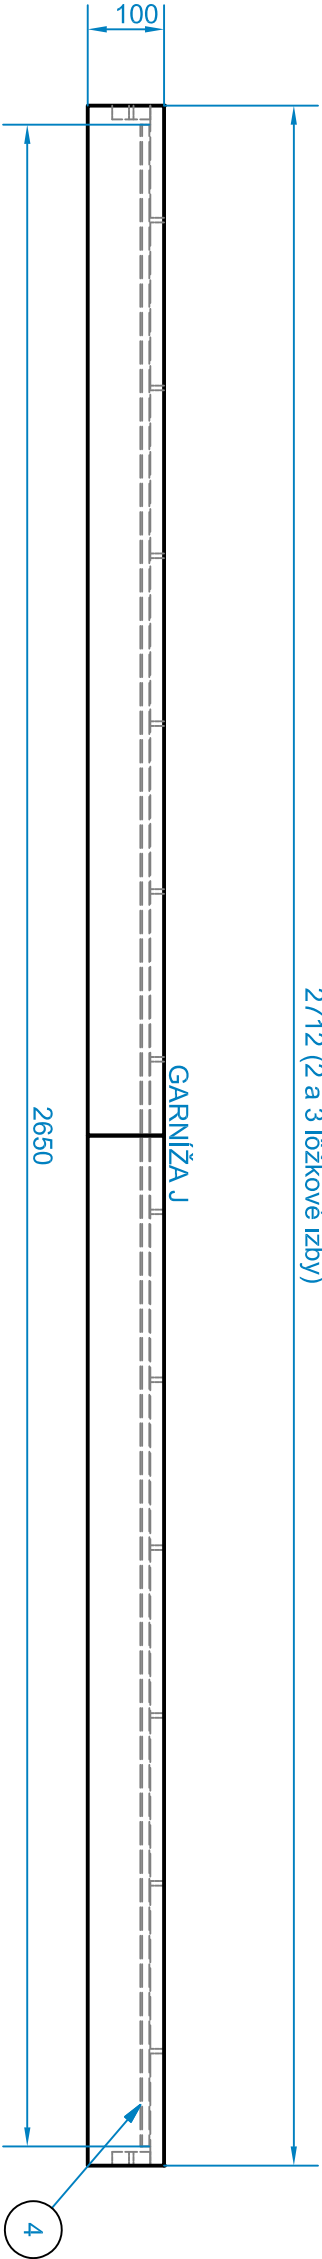


2712 (2 a 3 lôžkové izby)

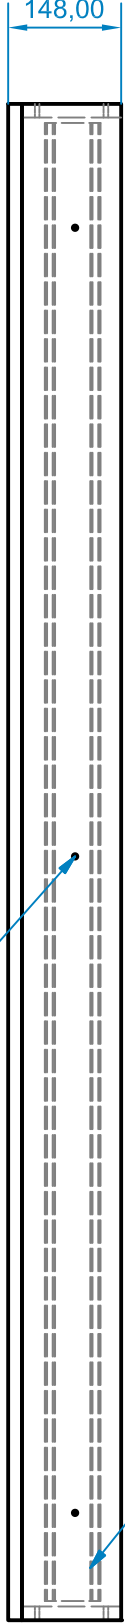


1987 7x / 1812 7x (1 lôžkové izby)

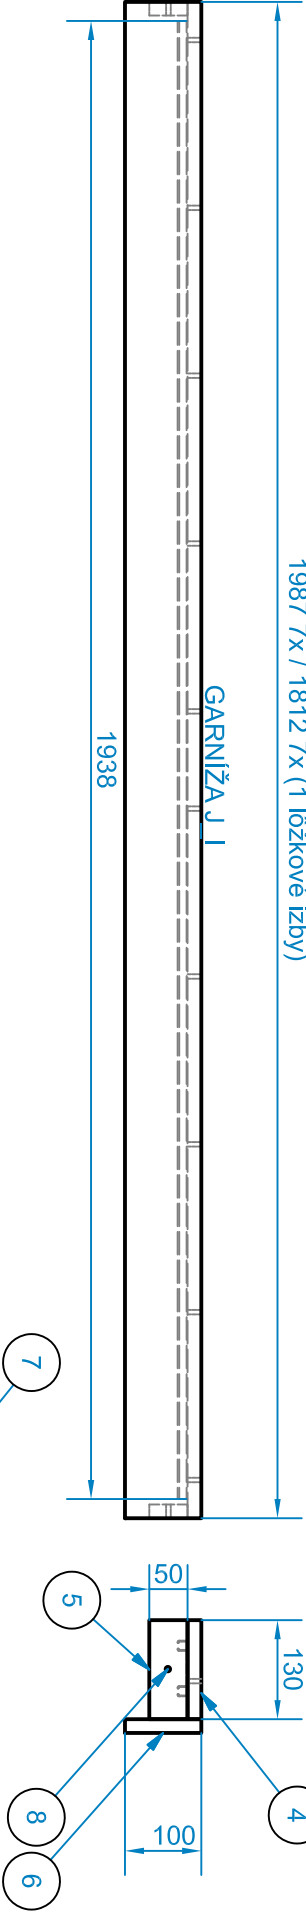


Y-Y (1 : 10)

GARNIŽA J

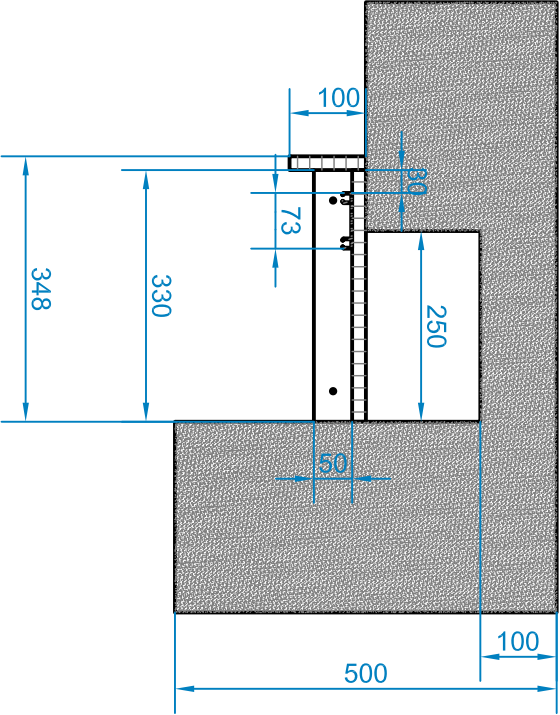

AA-AA (1 : 10)

GARNIŽA J I

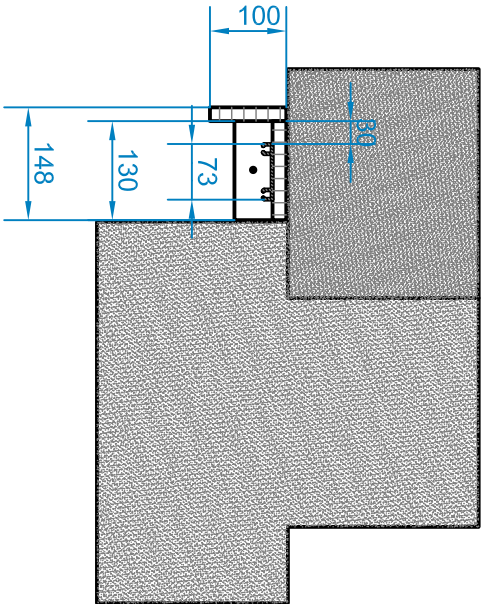

GARNIŽA J

KUSOVNÍK				TABUĽKA 015	
POZÍCIA	KS	NÁZOV			
1	2	J_I_01		M02/H03	
2	2	J_I_02		M02/H03	
3	2	J_I_03		M02/H03+ H04 spodná hr.	
4	1	STROPNA_KOLAJNICA		K19	
8	10	HMOŽDINA		K15	

GARNIŽA J I

KUSOVNÍK				TABUĽKA 015	
POZÍCIA	KS	NÁZOV			
4	1	J_I_01		M02/H03	
5	2	J_I_02		M02/H03	
6	1	J_I_03		M02/H03+ H04 spodná hr.	
7	1	STROPNA_KOLAJNICA		K19	
8	6	HMOŽDINA		K15	

VYPRÁCOVAL		PROJEKT		DÁTUM		KONNÍ DF TU vo Zvolene	
Mgr. art. Júlia Kašierová, A+D.		Výmena nábytku na izbach VŠML Štúra		16. 2. 2022		T.G. Masaryka 24	
RISD		Mlyny - UK Bratislava, Blok C a E				Zvolen	
POLOŽKA: J - 2 lôžkové izby						Č. VÝKRESU	
POLOŽKA: J_I - 1 lôžkové izby						MIERKA	
GARNIŽE blok C- J 60 ks, J_I 14 ks, blok E- J 55 ks, J_I 12 ks						33/33 A3	
						1 : 10	

Výkres neslúži ako výrobná dokumentácia, ale ako podklad na verejné obstarávanie!
Všetky rozmery nutné premerať na stavbe!