

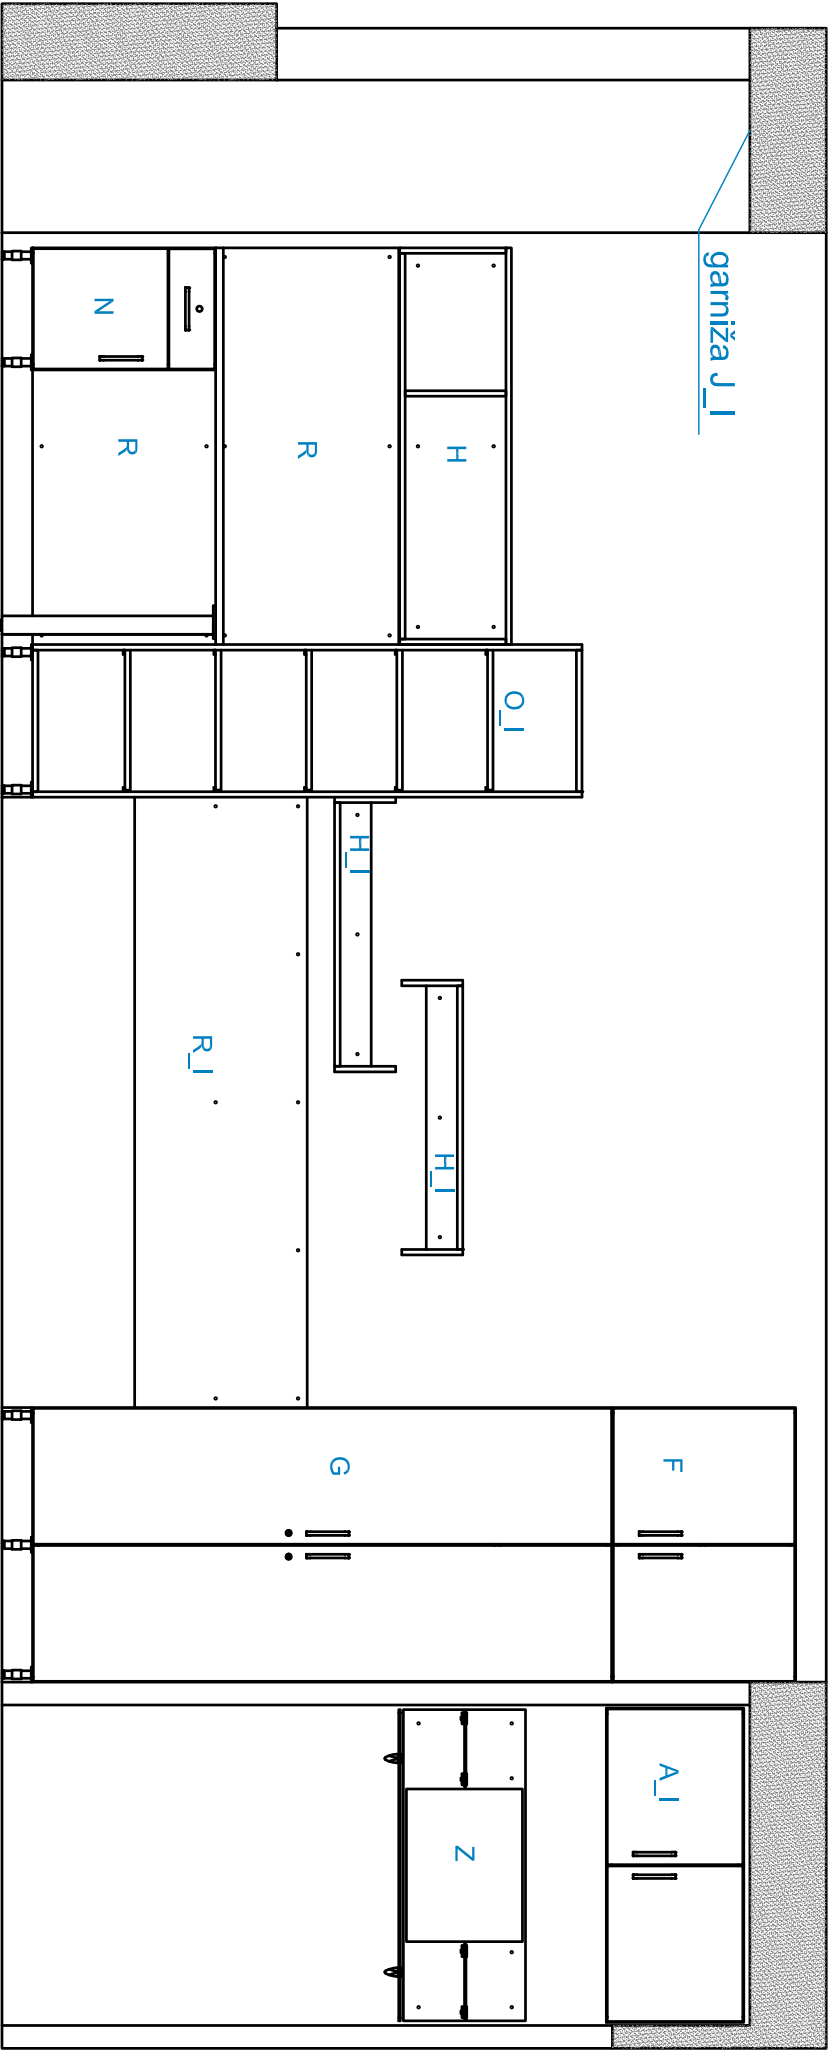


T-T (1 : 25)

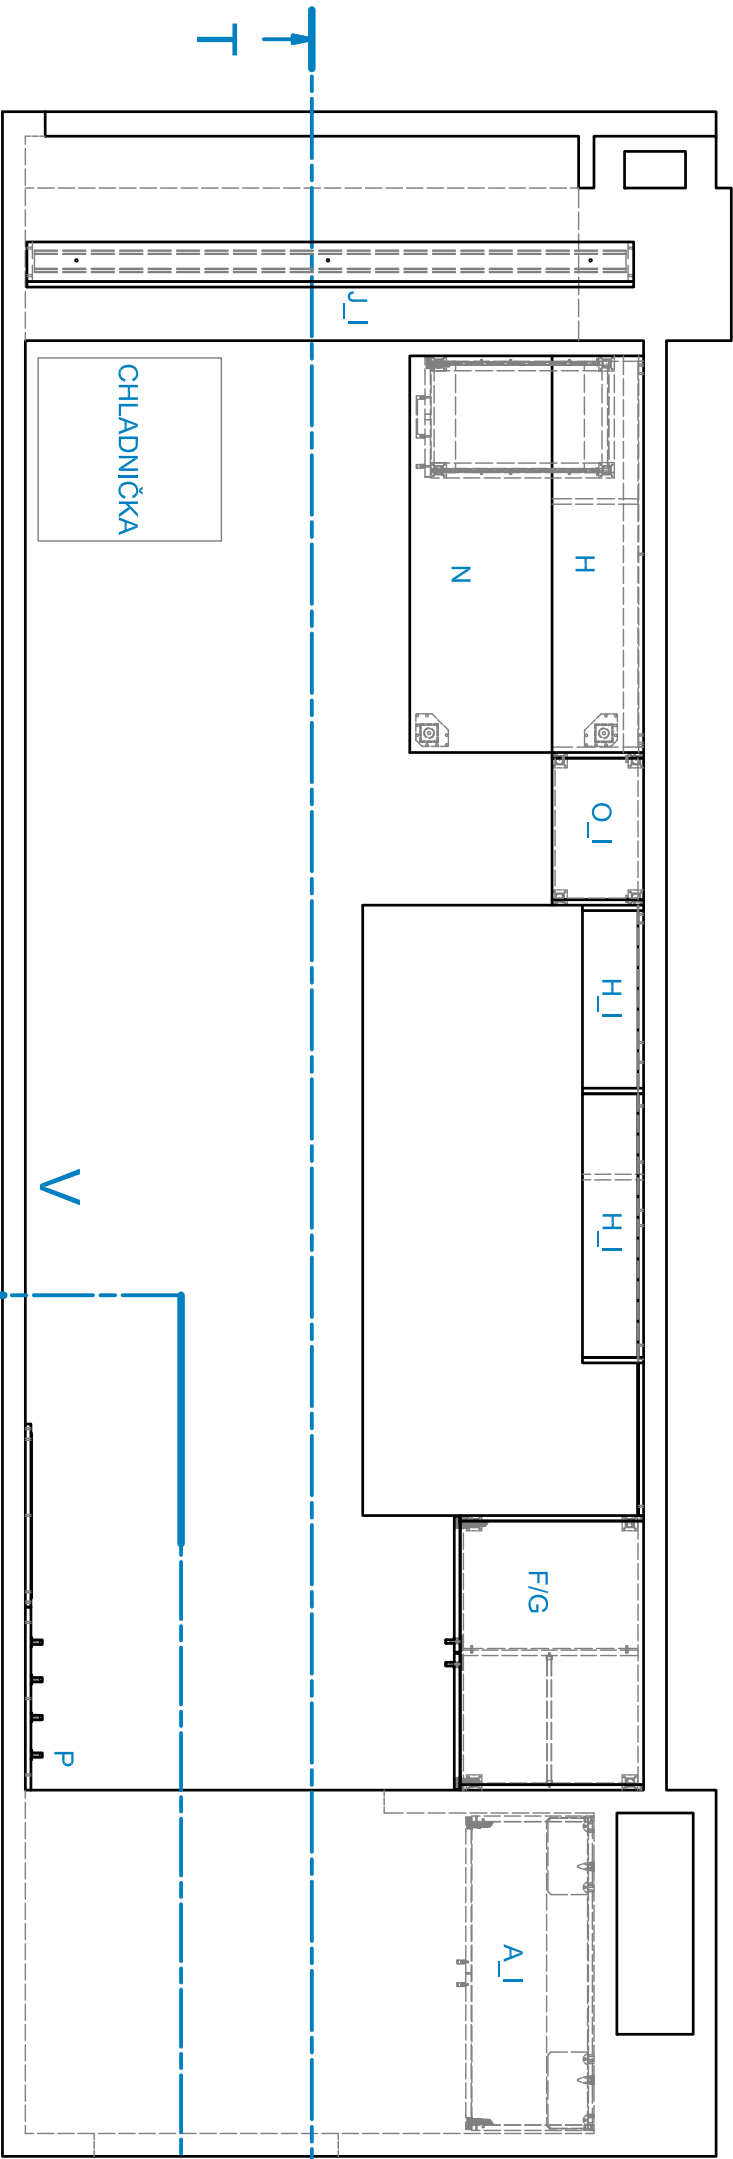

V-V (1 : 25)

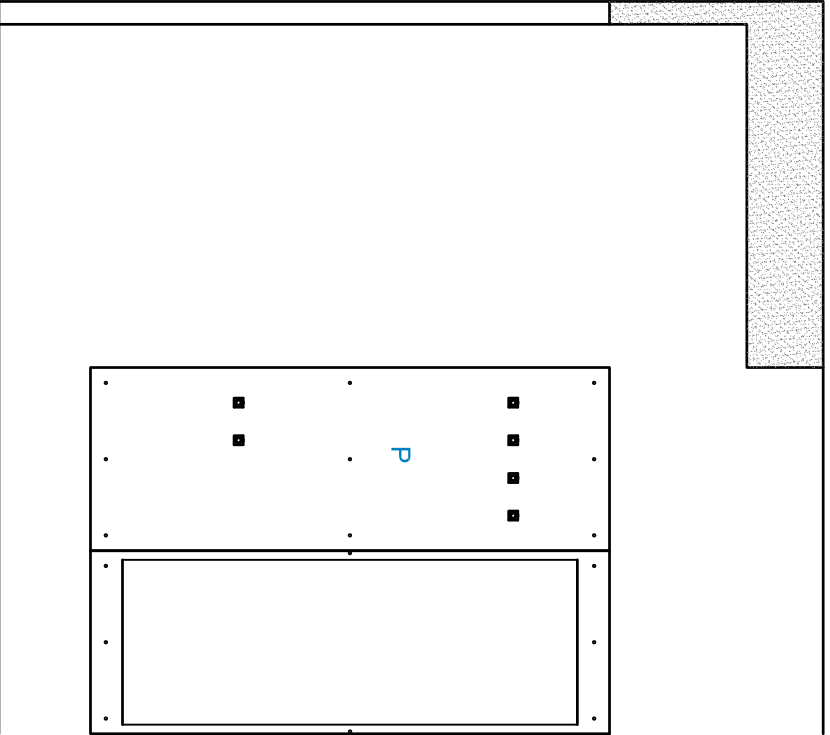

ZARIADOVACIE_PRVKY		
Č.	POLOŽKA	KS
1	F	1
2	G	1
3	A_I	1
4	R	2
5	R_I	1
6	N	1
7	O_I	1
8	H	1
9	H_I	2
10	J_I	1
11	Z	1
12	P	1

Výkres neslúži ako výrobná dokumentácia, ale ako podklad na verejné obstarávanie!
Všetky rozmery nutné premerať na stavbe!

VYPRACOVAL		PROJEKT		DÁTUM	KDNI DF TU vo Zvolene T.G. Masaryka 24 Zvolen	
Mgr. art. Júlia Kaššerová, ArchD.		Výmena nábytku na izbach VŠML Štúra Mlyny - UK Bratislava, Blok C a E		16. 2. 2022	Č. VÝKRESU	MIERKA
RISD					1/33 A3	1 : 25