

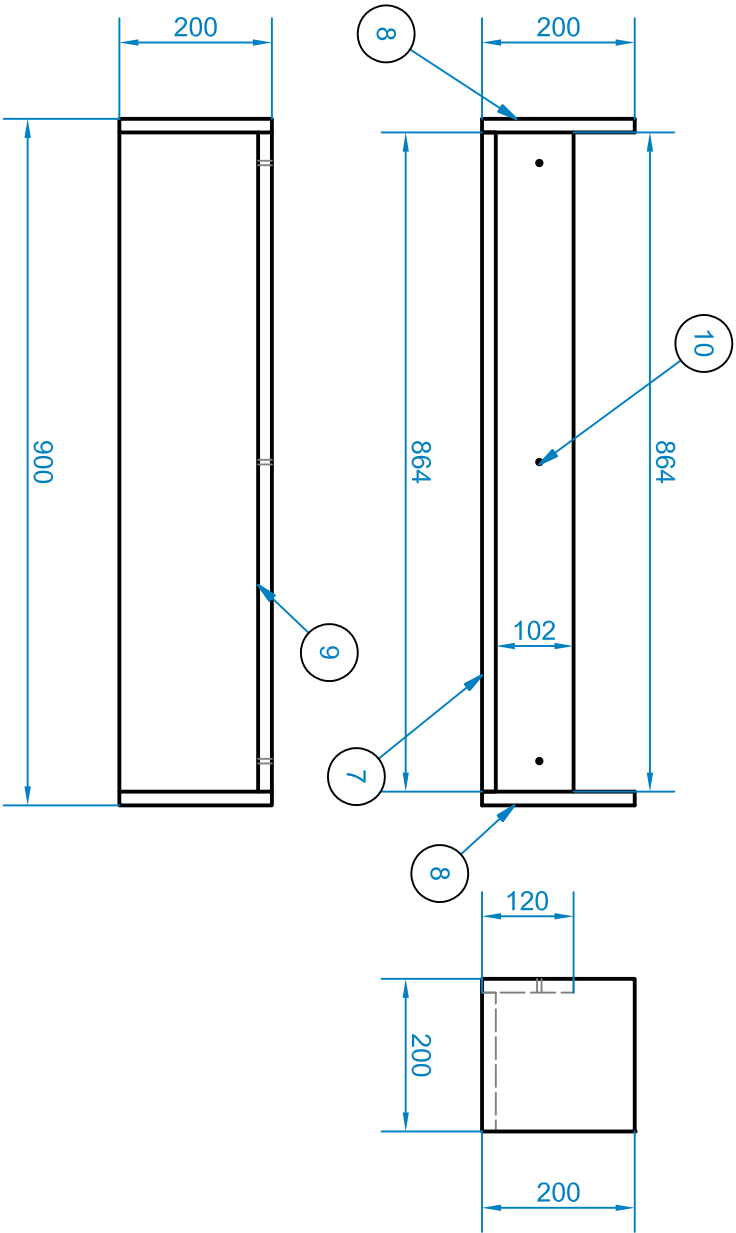


POLICA NAD POSTELOU, POLOŽKA: H\_I  
V 2 lôžkovej izbe 4 ks,

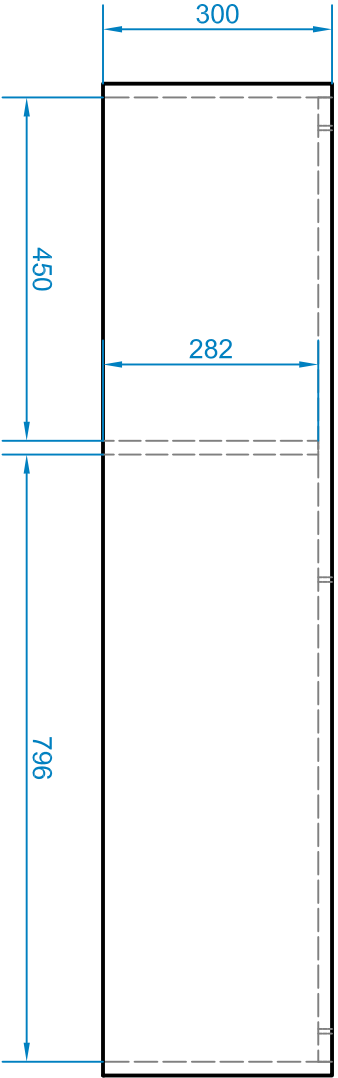

POLICA NAD STOLOM, POLOŽKA: H  
V 2 lôžkovej izbe 2 ks

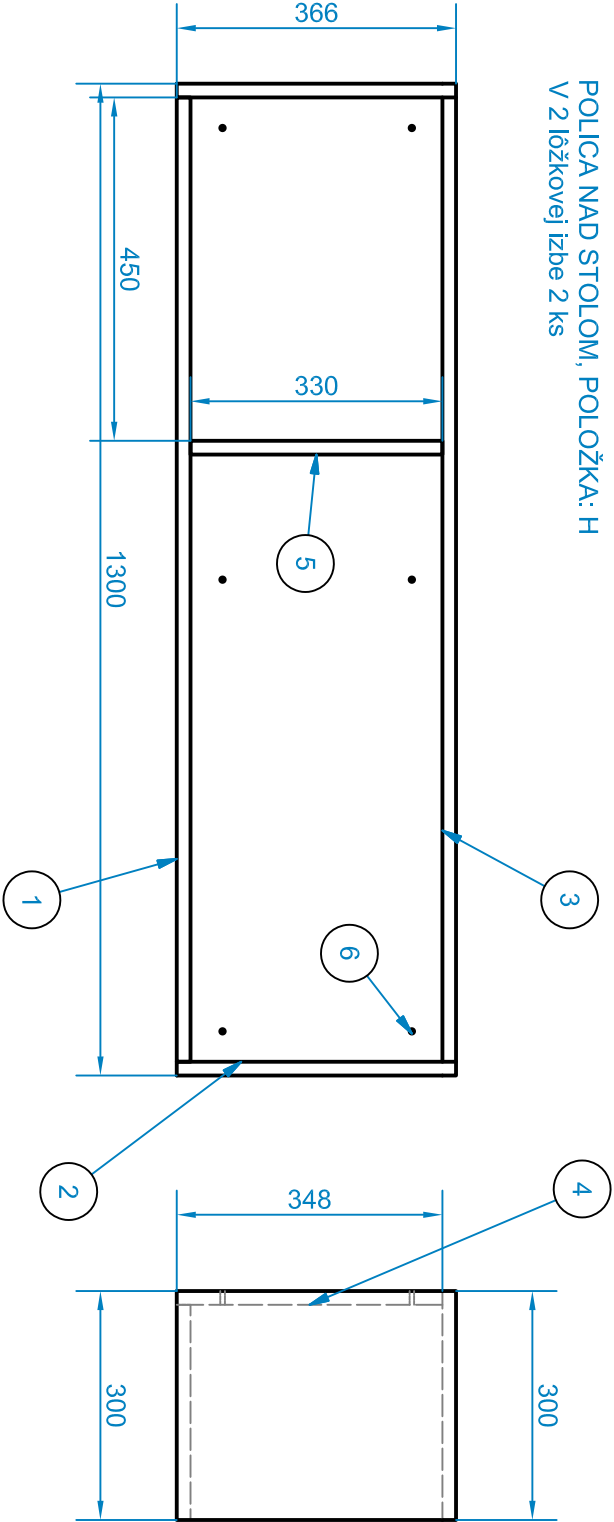

POLOŽKA H

KUSOVNÍK				TABULKA 009
POZÍCIA	KS	NÁZOV		
1	1	H_01	M02/H04	
2	2	H_02	M02/H04+ H03 pri stene	
3	1	H_03	M02/H04+ H03 pri stene	
4	1	H_04	M02/H04	
5	1	H_05	M02/H04	
6	6	HMOŽDINA	K15	

POLOŽKA H\_I

KUSOVNÍK				TABULKA 009
POZÍCIA	KS	NÁZOV		
7	1	H_I_01	M02/H04	
8	2	H_I_02	M02/H04+ H03 pri stene	
9	1	H_I_03	M02/H04	
10	3	HMOŽDINA	K15	

KORPUS:suchý koilkový spoj + konfirmát

Výkres neslúži ako výrobná dokumentácia, ale ako podklad na verejné obstarávanie!

Všetky rozmery nutné premerať na stavbe!

VYPRACOVAL	PROJEKT	DATUM	KDNI DF TU vo Zvolene T.G. Masaryka 24 Zvolen		
Mgr. art. Júlia Kaššerová, A+D.	Výmena nábytku na izbach VŠML Štúra Mlyny - UK Bratislava, Blok C a E	16. 2. 2022	Č. VÝKRESU	MIERKA	
POLOŽKA: H, H_I polica nad pracovným stolom a polica nad posteľou blok C- H 134 ks, H_I 268 ks, blok E- H 122 ks, H_I 244 ks			28/33 A3	1:10	