



skriňová zostava pre krajné izby P a L varianta




podchodzie skrinky opatrené obložkou z druhej strany

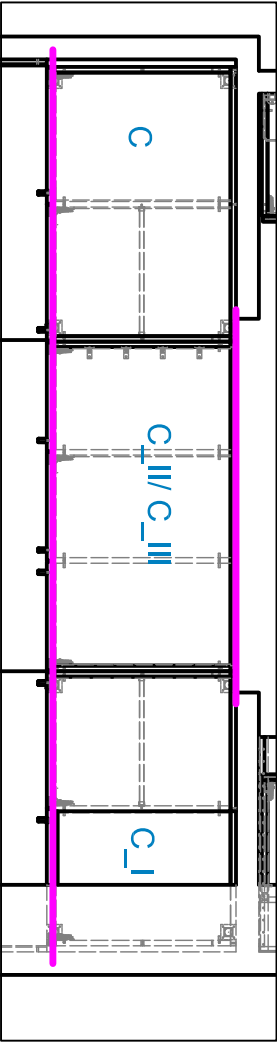


skriňová zostava použiteľná vo väčšine 2 lôžkových izieb, blok C, blok E mení sa iba preklad z L na P

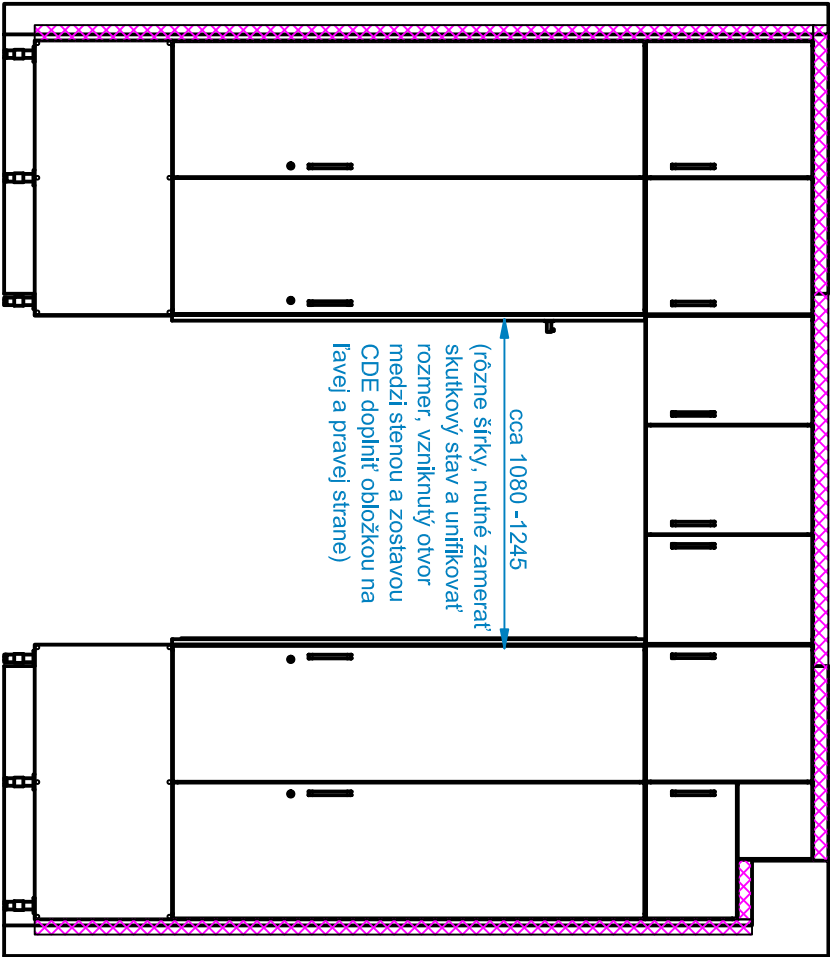


skriňová zostava 1 lôžkových izieb, blok C, blok E

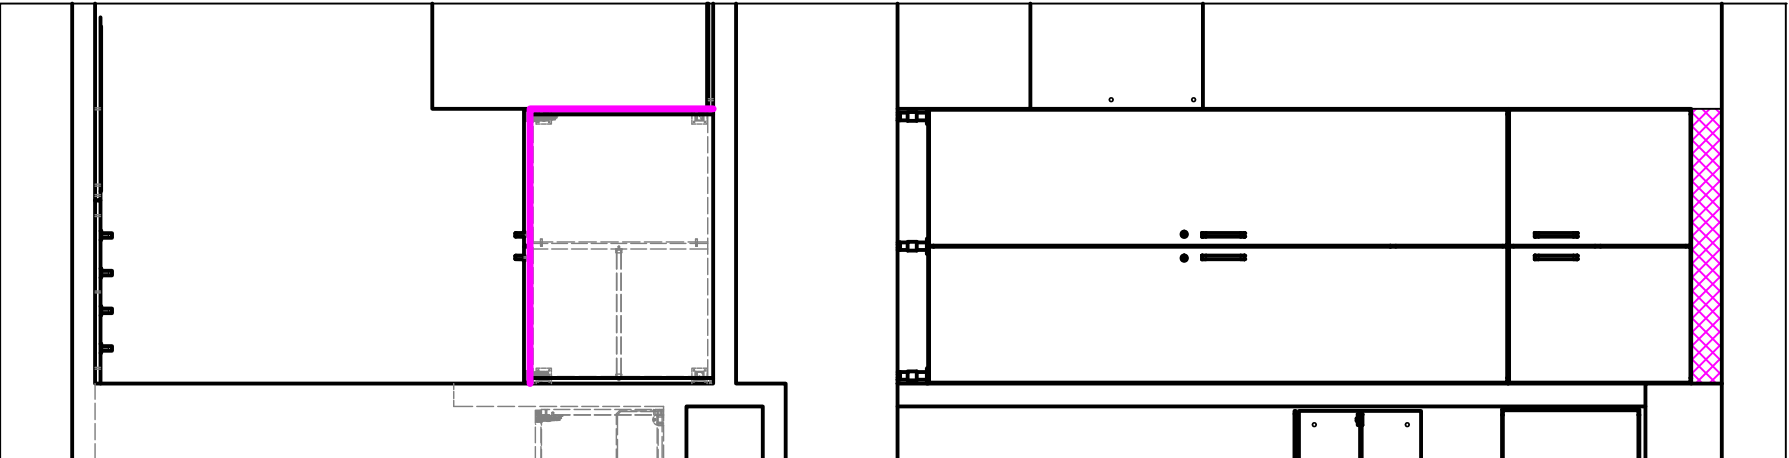

Skriňová zostava blok C izba 95, blok E izba 96, kaslík na podlahe

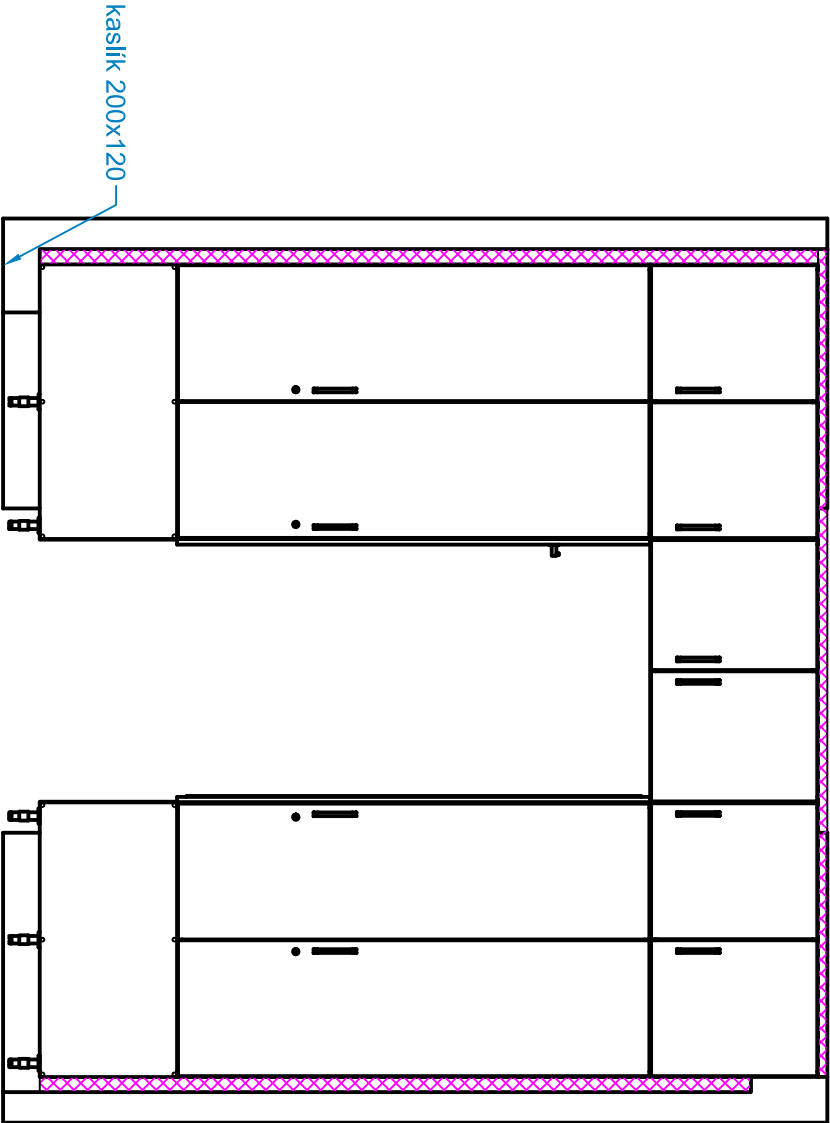

skriňová zostava použiteľná na 4 poschodí blok C, blok E s prekladom 50mm v pravo

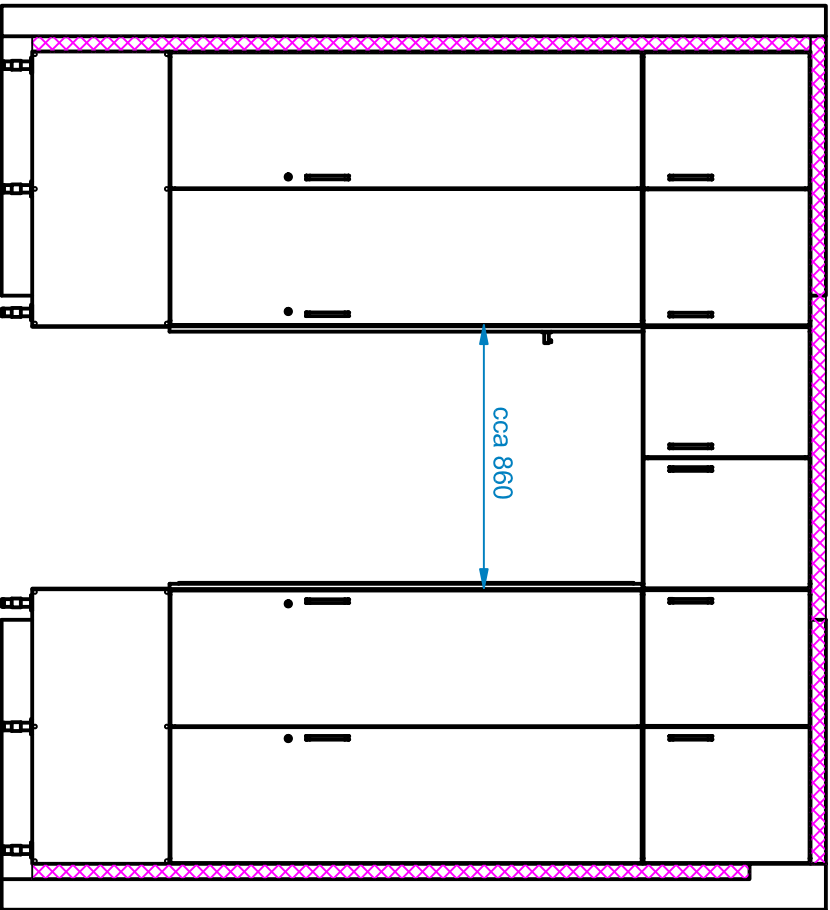

VYPRÁCOVAL	PROJEKT	DÁTUM	KDNI DF TU vo Zvolene T.G. Masaryka 24 Zvolen	
Moj. art. Júlia Kaššerová, A+D, RIŠD	Výmena nábytku na izbach VŠML Štúra Mlyny - UK Bratislava, Blok C a E	16. 2. 2022	Č. VÝKRESU	MIERKA
VARIANTY SKRIŇOVÝCH ZOSTÁV A OBLOŽKY			21/33 A3	1 : 25
2 L. A 1 L. IZBY BLOK C, BLOK E				

Výkres neslúži ako výrobná dokumentácia, ale ako podklad na verejné obstarávanie!
Všetky rozmery nutné premerať na stavbe!