

PÔDORYS PRÍZEMIA - 1. NP

m 1 : 100

TABUĽKA MIESTNOSTÍ :

ČÍSLO MIESTNOSTI	NÁZOV MIESTNOSTI	PLOCHA (m2)
2	VESTIBUL	71,33
3	VÝŤAH	5,99
4	CHODBA	31,56
5	MIESTNOSŤ	13,70
6	MIESTNOSŤ	13,52
7	SKLAD	18,79
8	SKLAD	14,23
9	KONFERENČNÁ MIESTNOSŤ	32,46
10	PROSEKTOR	17,48
11	SEKRETARIÁT	12,98
12	PREDSIEN	2,84
13	HYGIENICKÉ JADRO	4,21
14	CHODBA	39,79
15	PREDSIEN	3,66
16	UMÝVAREŇ	4,33
17	WC MUŽI	4,49
18	ŠATŇA - MUŽI - NEČISTÁ	11,90
19	ŠATŇA - MUŽI - ČISTÁ	17,06
20	ŠATŇA - ŽENY - NEČISTÁ	7,60
21	ŠATŇA - ŽENY - ČISTÁ	11,55

TABUĽKA MIESTNOSTÍ : PRÍZEMIE 1. NP

ČÍSLO MIESTNOSTI	NÁZOV MIESTNOSTI	PLOCHA (m2)
60	VYZLIEKAREŇ	2,35
61	UPRATOVAČKA	2,00
62	SPRCHA - FILTER	2,57
63	SPRCHA - FILTER	2,58
64	OBLIEKAREŇ	6,48
65	OBLIEKAREŇ	6,48
66	PREDSIEN WC	2,40
67	WC ŽENY	1,63
68	WC MUŽI	1,54
69	PREDSIEN WC	1,29
70	UPRATOVAČKA	1,74
71	WC - PISOÁR	2,32
72	PREDSIEN WC	1,63
73	LABORATÓRIUM PRÍJMOVÉ	13,45
74	PREPARÁCIA	17,35
75	MACERÁCIA	8,54
76	MONTÁŽ	12,26
77	SKLAD ZDRAVOTNÍCKEHO MATERIÁLU	18,99
78	CHEMICKÝ SKLAD	16,64
79	SKLAD	11,97
80	SKLAD	5,52

TABUĽKA VONKAJŠÍCH PRIESTOROV:


ČÍSLO PRIESTORU	NÁZOV PRIESTORU	PLOCHA (m2)
1	NÁDVORIE	154,56
81	ÁTRIUM	43,80

PRÍZEMIE

ČÍSLO MIESTNOSTI	NÁZOV MIESTNOSTI	PLOCHA (m2)
41	MAKROFOTO	10,87
42	CHLADIAREN MŔTVOL	7,04
43	KOMPRESOR	3,50
44	ČISTIACA MIESTNOSŤ	7,71
45	VÝSTAVA MŔTVOL	10,92
46	ČAKÁREŇ POZOSTALÝCH	11,61
47	VSTUP	7,07
48	PREDSIEN WC	1,95
49	WC	1,95
50	HYGIENICKÉ JADRO	4,58
51	ŠATŇA ZRIADENCOV	6,11
52	ZRIADENCI	10,63
53	KANCELÁRIA	8,89
54	UMÝVAREŇ LEKÁROV	14,46
55	KOMPRESOR	3,50
56	MRAZIACI BOX	4,31
57	MRAZIACI BOX	12,58
58	PITEVNÁ	19,92
58.1	LABORATÓRIUM	9,17
59	VYZLIEKAREŇ	2,35

1. NF

ČÍSLO MIESTNOSTI	NÁZOV MIESTNOSTI	PLOCHA (m2)
22	PREDSIEN	2,19
23	HYGIENICKÉ JADRO	5,61
24	PREDSIEN	6,84
25	ZÁDVERIE	12,64
26	PREDSIEN	5,19
27	LABORATÓRIUM CYTOLOGICKÉ	23,05
28	LABORATÓRIUM	13,05
29	LABORATÓRIUM BIOTICKÉ	26,07
30	DENNÁ MIESTNOSŤ	18,66
31	CHODBA	90,23
31a	CHODBA	9,33
32	LEKÁR	12,51
33	LEKÁR	12,51
34	LEKÁR	12,92
35	LABORATÓRIUM	32,31
36	UMÝVAREŇ SÁLA	12,10
37	LABORATÓRIUM	38,91
38	PRIPRAVA	12,33
39	LABORATÓRIUM	12,58
40	PITEVNÁ	37,47

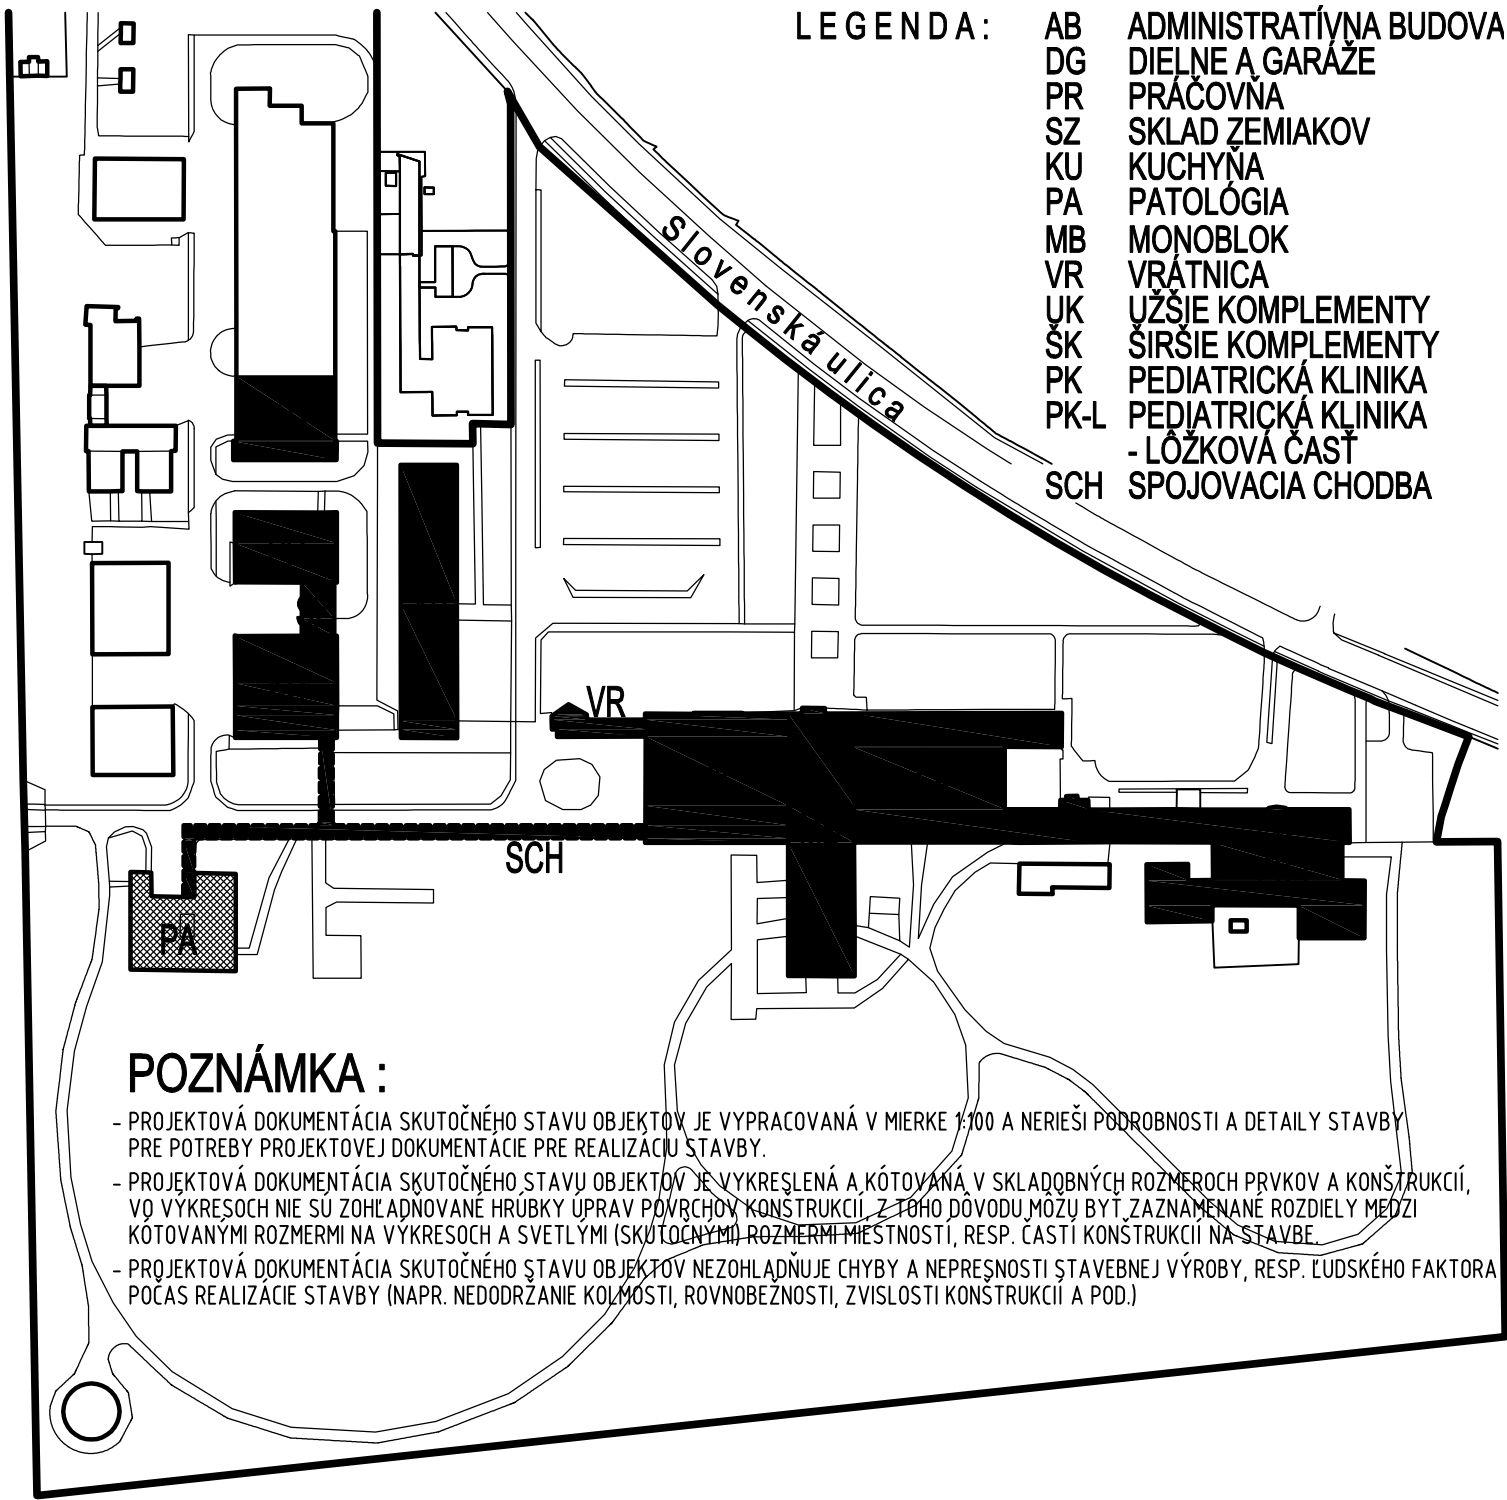

INVESTOR – STAVEBNÍK : <b>Fakultná nemocnica s poliklinikou NOVÉ ZÁMKY</b> Slovenská 11A, 940 34 NOVÉ ZÁMKY		
ZHOTOVITEL PD :	IF_ROGGI s.r.o., Kyjevská 16, NITRA	
ZODPOVEDNÝ PROJEKTANT: Ing.arch. IGOR FENÍK autorizovaný architekt – autorizované osvedčenie SKA 0360 AA Wilsonova nábřeží 148, 949 01 NITRA		
VYPRACOVAL: Ing.arch. BRANISLAV ŠTEVKO, Ing. IVAN HRADICKÝ		
<b>Fakultná nemocnica s poliklinikou NOVÉ ZÁMKY</b>		
STAVBA:	Slovenská ul. 11A, NOVÉ ZÁMKY; Kat.územie: Nové Zámky; Parcela č. 2733/6, 8, 9, 10, 11, 12, 23, 24, 38	
MIESTO STAVBY:		
STUPEŇ A ČASŤ PD:	PROJEKTOVÁ DOKUMENTÁCIA – časť: ARCHITEKTÚRA A STAVEBNÁ ČASŤ DIGITALIZÁCIA A ZAMERANIE SKUTOČNÉHO STAVU OBJEKTU	DÁTUM: 09/2016 FORMÁT: 8 A4
OBJEKT STAVBY:	PA - PATOLÓGIA	VÝKRES: PA-02
VÝKRES:	PÔDORYS PRÍZEMIA – 1. N.P.	MIERKA: 1:100