

PÓDORYS PRÍZEMIA - 1. NP

m 1 : 100

TABUĽKA MIESTNOSTÍ :


ČÍSLO MIESTNOSTI	NÁZOV MIESTNOSTI	PLOCHA (m <sup>2</sup> )
1	ZADVERE	3,40
2	VSTUPNÁ HALA	136,46
3	ARCHÍV	24,57
4	ZASADACIA MIESTNOSŤ	56,80
5	SPOJOVACIA CHODBA	87,78
6	VESTIBUL	33,34
7	SEKRETARIAT PRE LIEČENÚ STAROSTLIVOSTI	16,30
8	PRIPOČÍTA KUCHYNKA	3,48
9	PREDSEN - WC - SPRCHA	5,00
10	NAMESNÍK PRE LIEČENÚ STAROSTLIVOSTI	26,18
11	OZISM	26,18
12	SEKRETARKA	12,88
12a	KUCHYNKA	12,74
13	VEDÚCI ASR	25,75
14	ZADVERE	9,56
15	PREDSEN MUŽI	3,15
16	PISOÁRE MUŽI	6,76
17	UPRATOVAČKA	2,70
18	PREDSEN ŽENY	3,15
19	PREDSEN - WC ŽENY	6,76
20	ARCHÍV ID	29,67
21	CHODBA	16,80
22	PILOTI	13,14
23	ROZHMŮŽOVNA	13,14
24	BEZPEČNOSTNÝ TECHNIK	20,06
25	MANIPULANTKA	27,78
26	TELEFÓNNA USTREDNÁ	111,70
27	KABLOVÁ KOMORA	31,88
28	USMERŇOVAČ - NABÍJAČKA	21,25
29	PREDSEN	6,38
30	AKUMULÁTOROVÉ BATERIE	26,60
31	ZO - ČO ODDIELENIE	37,20
32	POKADNA	19,44
33	ARCHÍV POKADNE	24,86
34	SPOJOVACIA CHODBA	17,40
35	PODATEĽNÁ	26,18
36	AZIS - ASR	52,40
36a	ZÁVODNÝ VÝBOR - ODBORY	14,12
37	CHODBA	30,24
37a	AZIS - ASR	18,02
37b	VEDÚCI LEKÁRSKEJ SLUŽBY	11,84
37c	LEKÁRSKA SLUŽBA	17,51
38	VESTIBUL	4,18
38a	VEDÚCI PREVÁDZKY	11,84
38b	VEDÚCI	11,84
38c	SEKRETARIAT LK	11,84
38d	ODBOR KONTROL	17,51
39	CHODBA	52,44
39a	PAM	12,23
39b	VEDÚCI PAM	11,33
39c	PAM	18,02
39d	MZDOVÁ ÚČĽARNÁ	12,36
39e	VEDÚCI MZDOVÉJ ÚČĽARNE	11,33
39f	MZDOVÁ ÚČĽARNÁ	18,02
39g	STATISTIKA	11,84
39h	PLAN A ROZPOČET	13,77
40	CHODBA	34,08
40a	EKONOMICKÝ ÚSEK	23,10
40b	PLANOVAČ	11,90
40c	ODDELENIE SEI	17,59
40d	EKONOMICKÝ ÚSEK	18,63
40e	VEDÚCI EVIDENCIE	11,38
40f	VEDÚCI LEKÁRSKEJ ZDRAV. STATISTIKY	11,90
40g	OKRESNÁ ZDRAVOTNÁ STATISTIKA	23,10
41	CHODBA	52,44
41a	PODATEĽNÁ	13,77
41b	VEDÚCI PRÁVNHO ODBORU	18,02
41c	EKONOMICKÝ NÁMESNÍK	30,38
41d	SEKRETARIAT EKONOMICKOHO NÁMESNÍKA	11,51
41e	PRÁVNICE ODDIELENIE	11,94
41f	REGRES	18,47

PRÍZEMIE

ČÍSLO MIESTNOSTI	NÁZOV MIESTNOSTI	PLOCHA (m <sup>2</sup> )
42	SEKRETARIAT RIADITEĽA OÚZ - VSTUP	38,12
43	SEKRETARIAT RIADITEĽA OÚZ	17,40
44	PRIPOČÍTA KUCHYNKA	3,42
45	PREDSEN - WC - SPRCHA	5,00
46	RIADITEĽ OÚZ	25,10
47	ZASADACIA RIADITEĽA	25,50
48	CHODBA	30,24
49	PREDSEN MUŽI	3,15
50	PISOÁRE - WC MUŽI	6,86
51	UPRATOVAČKA	2,70
52	PREDSEN ŽENY	3,15
53	PREDSEN - WC ŽENY	6,86
54	ARCHÍV OSOBNÉ	4,60

1. NP

ČÍSLO MIESTNOSTI	NÁZOV MIESTNOSTI	PLOCHA (m <sup>2</sup> )
55	ELEKTROODVÁŽAČ	4,60
56	ARCHÍV OSOBNÉ	24,40
57	ARCHÍV	26,90
58	ARCHÍV	26,78
59	ČAJOVÁ KUCHYNKA	12,33
60	PREDSEN MUŽI	3,15
61	PISOÁR - WC MUŽI	6,76
62	UPRATOVAČKA	2,70
63	PREDSEN ŽENY	3,15
64	PISOÁR - WC ŽENY	6,76
65	VÝPŮTOVÉ	11,54
66	VÝPŮTOVÉ	17,05
67	OZISM	11,81

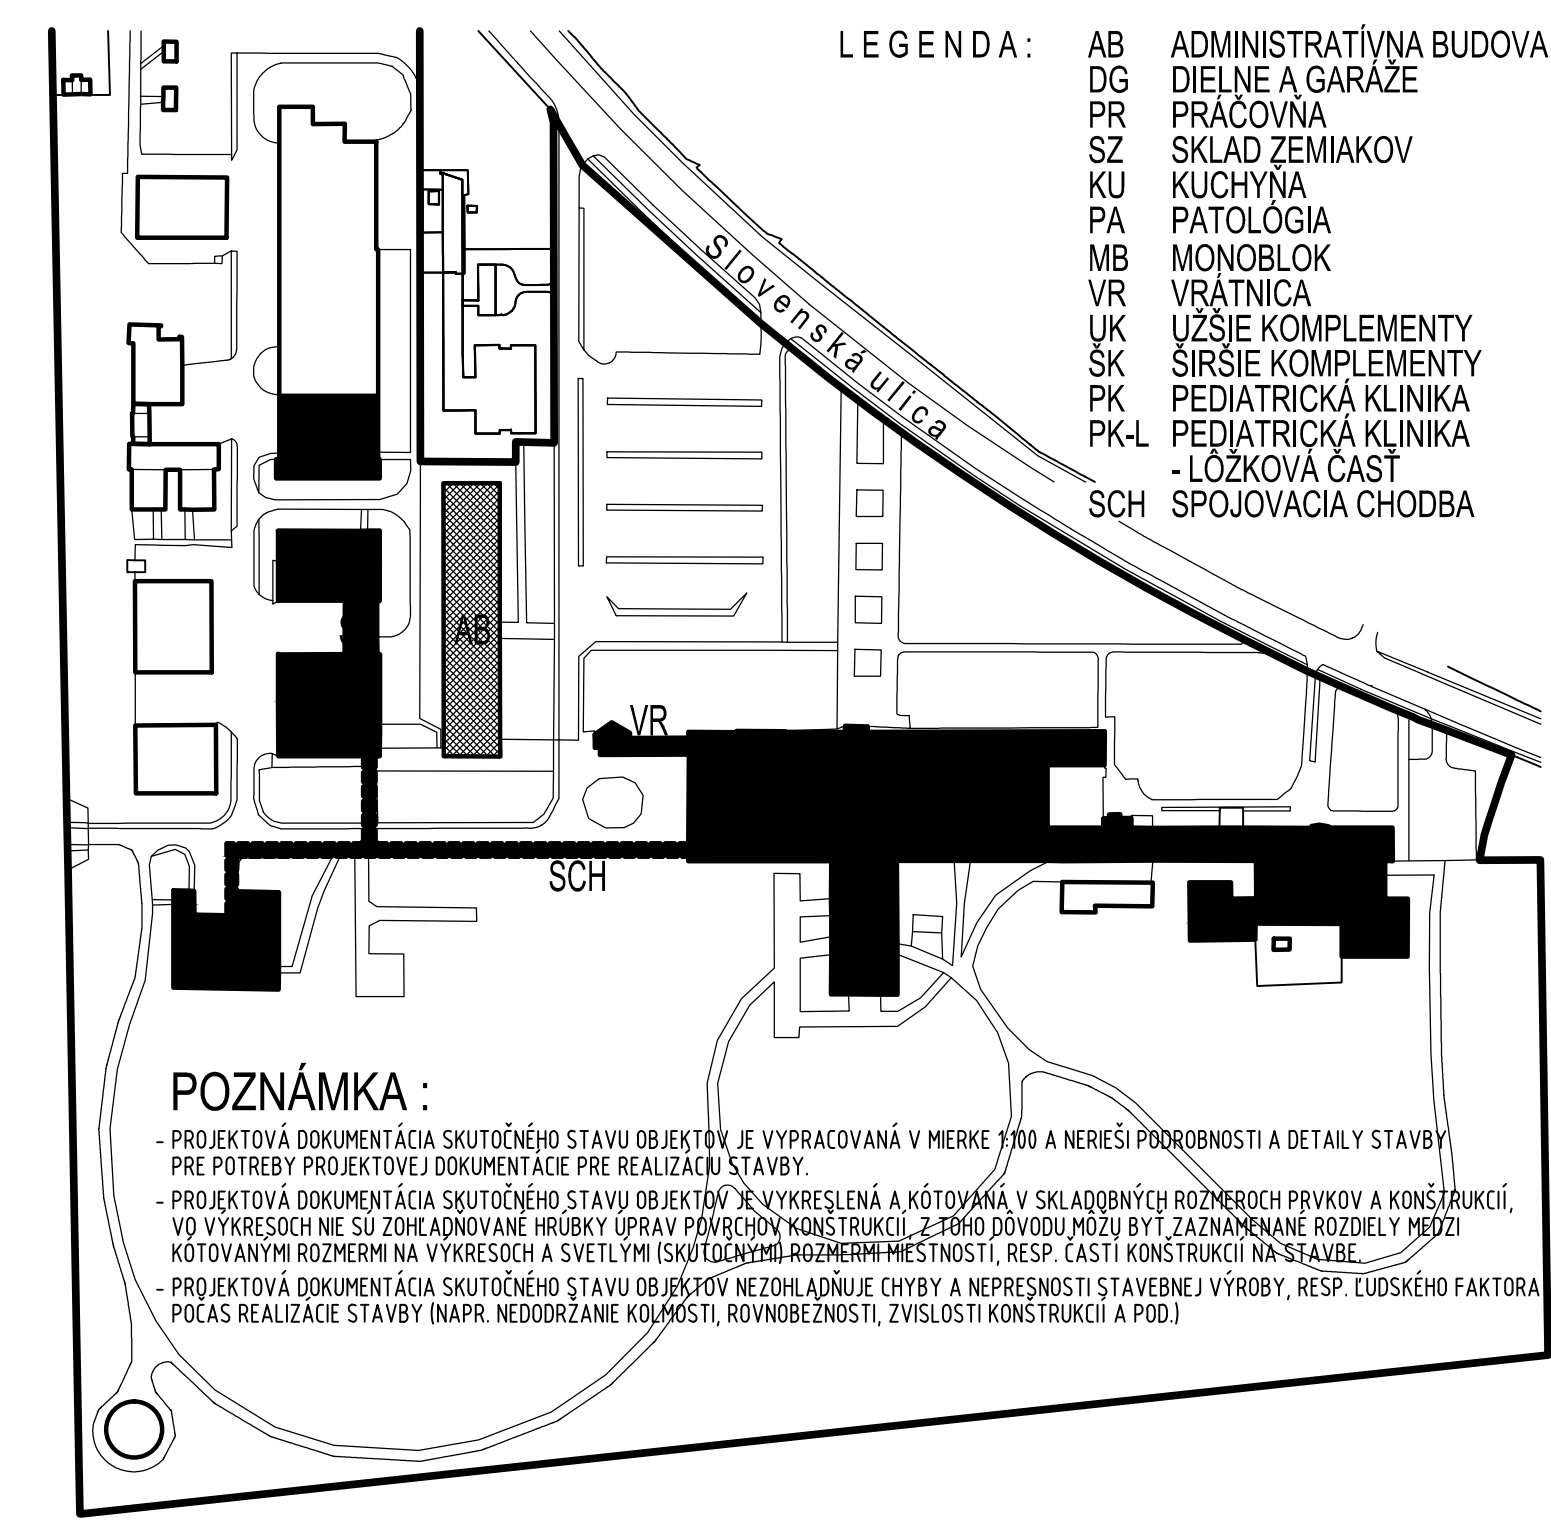

**POZNÁMKA :**

- PROJEKTOVÁ DOKUMENTÁCIA SKUTOČNÉHO STAVU OBJEKTU JE VYPRACOVANÁ V MERKE 1:100 A NERIEŠI PODROBNOSTI A DETAILY STAVBY
- PRE POTREBY PROJEKTOVÉJ DOKUMENTÁCIE PRE REALIZÁCIU STAVBY
- PROJEKTOVÁ DOKUMENTÁCIA SKUTOČNÉHO STAVU OBJEKTU JE VYKRESLENÁ A KÓTOVANÁ V SKLADOBNÝCH ROZMEROCH PRVKOV A KONSTRUKCIÍ, VÝKRESY NE SÚ ZOHĽADŇOVANÉ HĽADISKÁ PRÁVNYCH KONSTRUKCIÍ, Z PÔHO DŮVODU MOŽU BYŤ ZAZNAMENANÉ ROZDIELY MEDZI KÓTOVANÝMI ROZMĚRI NA VÝKRESOCH A SVETĽÝMI (SKO)LOBNÝMI ROZMĚRI MIESTNOSTI, RESP. ČASŤI KONSTRUKCIÍ NA STAVBE
- PROJEKTOVÁ DOKUMENTÁCIA SKUTOČNÉHO STAVU OBJEKTU NEZOHĽADŇUJE CHÝBY A NEPRÁVNOSTI STAVEBNEJ VÝROBY, RESP. ĽUDSKÉHO FAKTORA POČAS REALIZÁCIE STAVBY (NAPR. NEDODRŽANIE KVALITY, ROVNOSTERNOSTI A POD.)

INVESTOR – STAVEBNÍK : **Fakultná nemocnica s poliklinikou NOVÉ ZÁMKY** Slovenská 11A, 940 34 NOVÉ ZÁMKY

ZHOTOVITEL PD : IF ROGGI s.r.o., Kysleková 16, NITRA

ZODPOVEDNÝ PROJEKTANT: Ing.arch. IGOR FENIK autorizovaný architekt – autorizované osvedčenie SKA 0360 AA Wilsonovo nábrežie 148, 949 01 NITRA

VYPRACOVÁV: Ing.arch. BRANISLAV ŠTEVČO, Ing. IVAN HRADICKÝ

STAVBA: **Fakultná nemocnica s poliklinikou NOVÉ ZÁMKY**

MIESTO STAVBY: Slovenská ul. 11A, NOVÉ ZÁMKY; Katastrálne: Nové Zámky; Parcela č. 2733/6, 8, 9, 10, 11, 12, 23, 24, 38

STUPEŇ A ČASŤ PD: PROJEKTOVÁ DOKUMENTÁCIA – časť: ARCHITEKTÚRA A STAVEBNÁ ČASŤ DIGITALIZÁCIA A ZAMERANIE SKUTOČNÉHO STAVU OBJEKTU

OBJEKT STAVBY: **AB - ADMINISTRATÍVNA BUDOVA**

VÝKRES: PÓDORYS PRÍZEMIA – 1. N.P.

15

ROGGI

FORMÁT: 16 A4

VÝKRES: AB-01

MIERKA: 1:100

DATAUM: 09/2016