


PÔDORYS PRÍZEMIA - 1. NP m 1:100

TABUĽKA MIESTNOSTÍ : PRÍZEMIE 1. NP

ČÍSLO MIESTNOSTI	NÁZOV MIESTNOSTI	PLOCHA (m2)
1	ZÁDVERIE	4,40
2	SPOJOVACIA CHODBA	71,90
3	KANCELÁRIA	28,85
4	KANCELÁRIA	22,30
5	KANCELÁRIA	21,30
6	KANCELÁRIA	21,80
7	KANCELÁRIA	21,30
8	PREDSIEN	4,40
9	POHOTOVOSTNÁ MIESTNOSŤ ÚDRŽBÁRA	11,10
10	UMYVÁREŇ	10,40
11	SPRCHA	1,00
12	WC	1,60
13	PREDSIEN	4,40
14	POHOTOVOSTNÁ MIESTNOSŤ ŠOFÉROV	7,50
15	KANCELÁRIA VEDÚCEHO	36,85
16	SEKRETARIÁT	21,30
17	VEDÚCI DOPRAVY	21,80
18	SEKRETÁRKA	14,08
19	DENNÁ MIESTNOSŤ VODIČOV	14,50
20	SKLAD	15,75
21	MONTÁŽNA DIELŇA	211,15
22	AKUMULÁTOROVŇA	16,65
23	ELEKTOROVODNÁ NN	8,15
24	SKLAD	21,15
25	SKLAD	62,40
26	SKLAD	32,30
27	SPOJOVACIA CHODBA	39,60
28	PREDSIEN	1,65
29	PISOÁRE + WC	7,70
30	ŠPINAVÁ ŠATŇA	21,50
31	UMYVÁREŇ	13,30
32	ARCHÍV	28,70
33	PREDSIEN MUŽI	2,20
34	PISOÁRE + WC MUŽI	6,50
35	WC ŽENY	3,20
36	PREDSIEN ŽENY	2,80
37	UPRATOVAČKA	1,95
38	ČISTÁ ŠATŇA	28,75
39	UMYVÁREŇ ÚDRŽBY	13,30
40	ŠPINAVÁ ŠATŇA	21,50
41	PISOÁRE + WC	7,70
42	PREDSIEN	1,65
43	SPOJOVACIA CHODBA	39,60
44	DIELŇA	49,10
45	DIELŇA ZÁMOČNÍKOV	74,50

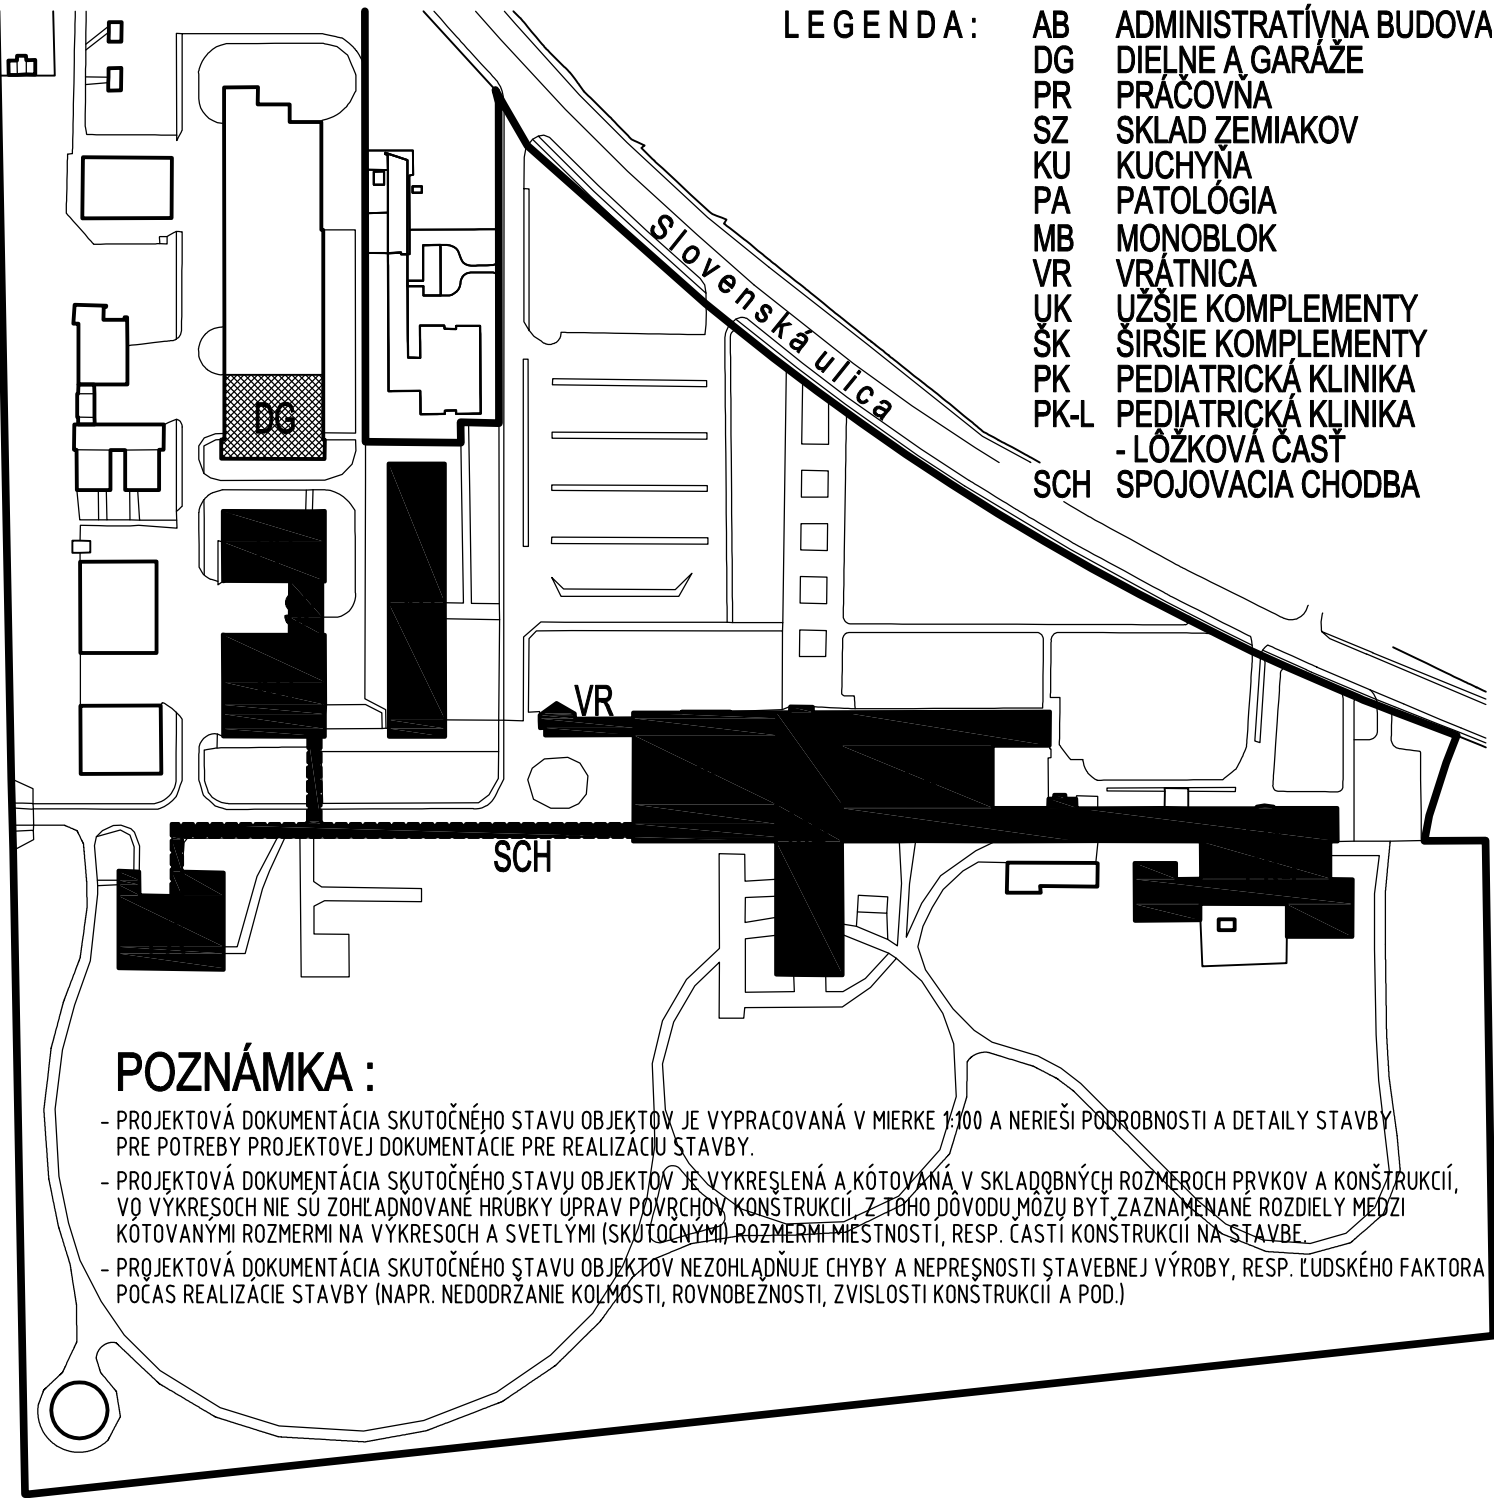

INVESTOR - STAVEBNÍK : Fakultná nemocnica s poliklinikou NOVÉ ZÁMKY Slovenská 11A, 940 34 NOVÉ ZÁMKY	
ZHOTOVITEL PD : IF ROGGI s.r.o., Kyjevská 16, NITRA	
ZODPOVEDNÝ PROJEKTANT: Ing.arch. IGOR FENÍK autorizovaný architekt – autorizačné osvedčenie SKA 0360 AA Wilsonovo nábrežie 148, 949 01 NITRA	
VPRACOVAL: Ing.arch. BRANISLAV ŠTEVKO, Ing. IVAN HRADICKÝ	
STAVBA: Fakultná nemocnica s poliklinikou NOVÉ ZÁMKY	
MIESTO STAVBY: Slovenská ul. 11A, NOVÉ ZÁMKY; Kat.územie: Nové Zámky; Parcela č. 2733/6, 8, 9, 10, 11, 12, 23, 24, 38	
STUPEŇ A ČASŤ PD: PROJEKTOVÁ DOKUMENTÁCIA – časť: ARCHITEKTÚRA A STAVEBNÁ ČASŤ DIGITALIZÁCIA A ZAMERANIE SKUTOČNÉHO STAVU OBJEKTU	DÁTUM: 09/2016 FORMÁT: 8 A4
OBJEKT STAVBY: DG - DIELNE A GARÁŽE	VÝKRES: DG-01
VÝKRES: PÔDORYS PRÍZEMIA – 1. N.P.	MIERKA: 1:100