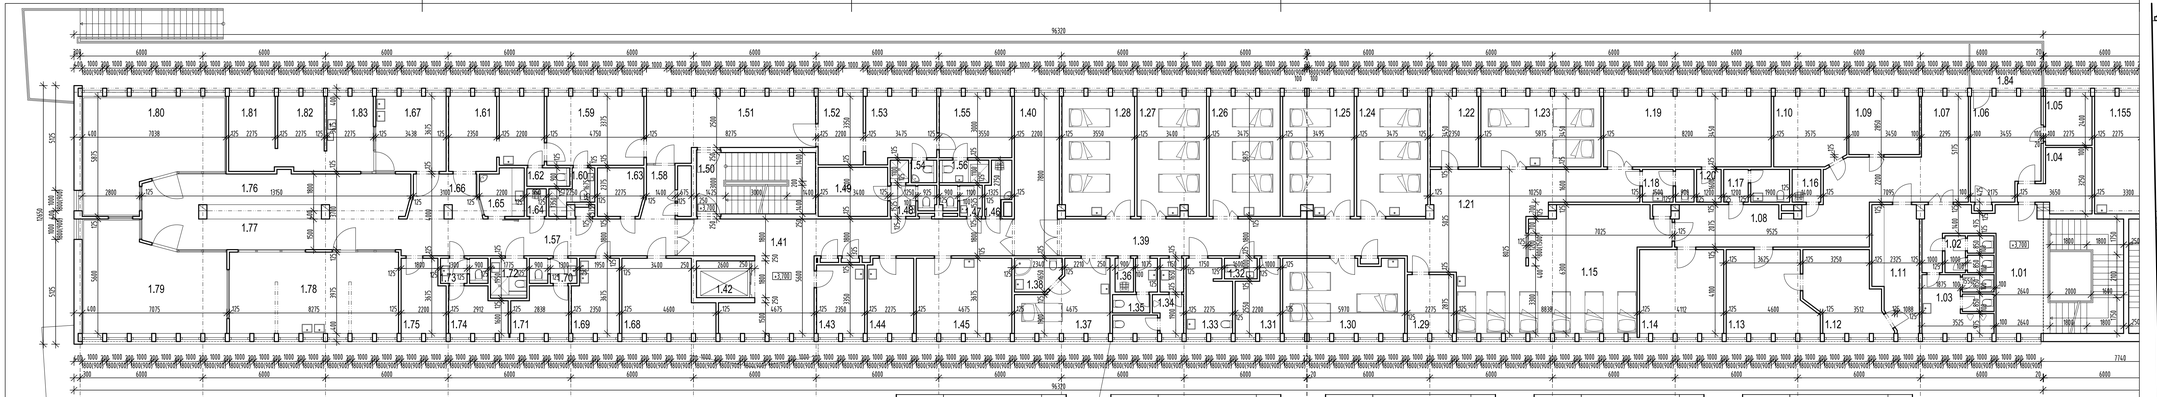

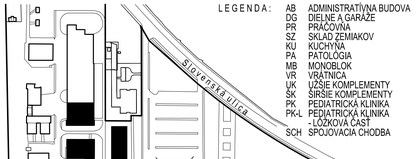

LEGENDA:

AB	ADMINISTRATÍVNA BUDOVA
DG	DIELNE A GARÁŽE
PR	PRÁDEĽŇA
SZ	SKLAD ZEMIAKOV
KU	KUCHYŇA
PA	PATOLÓGIA
MB	MONOBLOK
VR	VRÁTNICA
UK	UŽŠIE KOMPLEMENTY
ŠK	SIRŠIE KOMPLEMENTY
PK	PEDIATRICKÁ KLINIKA
PK-L	PEDIATRICKÁ KLINIKA - LÔŽKOVÁ ČASŤ
SCH	SPOJOVACIA CHODBA

POZNÁMKA :

- PROJEKTOVÁ DOKUMENTÁCIA SKUTOČNÉHO STAVU OBJEKTOV JE VYPRACOVANÁ V MIERKE 1:100 A NIEREŠ PODROBNOSTI A DETAILY STAVBY PRE POTREBY PROJEKTOVEJ DOKUMENTÁCIE PRE REALIZÁCIU STAVBY.
- PROJEKTOVÁ DOKUMENTÁCIA SKUTOČNÉHO STAVU OBJEKTOV JE VYKRESLENÁ A KÓTOVANÁ V SKLADOBNÝCH ROZMEROCH PRVKOV A KONŠTRUKCIÍ, VO VÝKRESOCH NIE SÚ ZOHĽADNENÉ HRUBKY ÚPRAV PRVKOV (OMIETKY, OBKLADY ATĎ.) KTORÉ SÚ DÔVODU MÔŽU BYŤ ZAZNAMENANÉ ROZDIELY MEDZI KÓTOVANÝM ROZMEROM NA VÝKRESOCH A SVETLÝMI (ČISTÍCIMI) ROZMERMI PRIESTOROV, RESP. ČASTÍ KONŠTRUKCIÍ NA ŠTEDZE.
- PROJEKTOVÁ DOKUMENTÁCIA SKUTOČNÉHO STAVU ĎALEJ NEOBSAHUJE CHYBY A NEPRESNOSTI STAVEBNEJ VÝROBY, RESP. ĽUDSKÉHO FAKTORA POČAS REALIZÁCIE STAVBY (NAPR. NEDODRŽANIE KÓTOVÝCH ROZMEROV, ROVNOSŤ, ROVNOBEŽNOSŤ, ZVISLOSŤ KONŠTRUKCIÍ A PODL).

TABUĽKA MIESTNOSTÍ :

Číslo miestnosti	Názov miestnosti	PLOCHA [m2]
1.01	HALA + SCHODISKO	42,77
1.02	WC ŽENY	4,55
1.03	WC MUŽI	10,06
1.04	ČAKAREŇ - ZUBNÁ AMBULANCIA	8,21
1.05	TECHNICKÁ MIESTNOSŤ	5,46
1.06	ZUBNÁ AMBULANCIA	16,57
1.07	ČAKÁREŇ	29,18
1.08	CHODBA	11,97
1.09	ŠATŇA	9,83
1.10	ONKOL. AMBULANCIA	12,01
1.11	DOKUMENTÁCIA	12,76
1.12	DM - LEKÁR	13,72
1.13	ONKOLOG. AMBULANCIA	16,10
1.14	ONKOLOG. AMBULANCIA	16,86
1.15	CHEMOTERAPIA	35,31
1.16	UPRATOVAČKA	2,24
1.17	PREDSIEŇ+WC PERSONÁL	5,16
1.18	PREDSIEŇ + WC	3,90
1.19	VRCHNÁ ONKOL.	28,29
1.20	SKLAD	1,60
1.21	STANOVISKO SESTRY	46,60
1.22	DMZ	8,11
1.23	3-LÔŽKOVÁ IZBA	20,27
1.24	3-LÔŽKOVÁ IZBA	20,36
1.25	3-LÔŽKOVÁ IZBA	20,56
1.26	3-LÔŽKOVÁ IZBA	20,42
1.27	3-LÔŽKOVÁ IZBA	19,75
1.28	3-LÔŽKOVÁ IZBA	20,76
1.29	ČAJOVÁ KUCHYNKA	6,54
1.30	3-LÔŽKOVÁ IZBA	27,18
1.31	ČISTIACA MIESTNOSŤ	6,74
1.32	WC PERSONÁL	1,60
1.33	KÚPEĽŇA	7,72
1.34	PREDSIEŇ+WC MUŽI	4,50
1.35	PREDSIEŇ+WC ŽENY	1,64
1.36	UPRATOVAČKA	5,45
1.37	1-LÔŽKOVÁ IZBA	13,23
1.38	SPRCHA+WC	3,50
1.39	CHODBA	30,64
1.40	CHODBA	16,91
1.41	CHODBA-ZAMESTNANCI	43,20
1.42	LÔŽKOVÝ VÝŤAH	4,68
1.43	MIESTNOSŤ SESTIER	7,87
1.44	VRCHNÁ SESTRA	8,27
1.45	MIESTNOSŤ LEKÁROV	17,18
1.46	SKLAD ODPADU	2,81
1.47	PREDSIEŇ+WC MUŽI	2,75
1.48	PREDSIEŇ+WC ŽENY	4,03
1.49	ŠATŇA ZAMESTNANCOV	8,16
1.50	SCHODISKO	17,48
1.51	ČAKAREŇ	22,39
1.52	PRÍPRAVA	7,37
1.53	NEFROLOGICKÁ AMBULANCIA	10,80
1.54	ODB. WC	1,38
1.55	PRACOVŇA LEKÁRA	10,65
1.56	WC+SPRCHA LEKÁRA	2,67
1.57	CHODBA-PACIENTI	29,88
1.58	FILTER	5,52
1.59	PRACOVŇA PRÍMÁRA	16,03
1.60	WC+SPRCHA LEKÁRA	1,84
1.61	VYŠETROVŇA MEL + USG	16,17
1.62	ODBER WC	1,76
1.63	SKLAD ŠPINAVEJ BIELIZNE	5,26
1.64	UPRATOVAČKA	1,28
1.65	PRÍPRAVA STRAVY	4,79
1.66	FILTER	6,90
1.67	1IZOL. LÔŽKO	12,63
1.68	ÚPRAVA VODY, TECHNIK	14,30
1.69	ČISTIACA MIESTNOSŤ	8,10
1.70	PACIENTI PREDSIEŇ+WC ŽENY	2,56
1.71	ŠATŇA PACIENTOV - ŽENY	5,94
1.72	WC IMOBILNÍ PACIENTI + SPRCHA	3,46
1.73	PACIENTI - PREDSIEŇ + WC MUŽI	2,69
1.74	ŠATŇA PACIENTOV - MUŽI	6,06
1.75	MIESTNOSŤ LEKÁRA	7,55
1.76	CENTRÁLNE SLEDOVANIE	22,80
1.77	MANIPULAČNÝ PRIESTOR	14,53
1.78	4 LÔŽKA	32,26
1.79	4 LÔŽKA	32,56
1.80	4 LÔŽKA	31,15
1.81	NN ROZVÁDZAČ	8,35
1.82	SKLAD ČISTEJ BIELIZNE	8,18
1.83	PRACOVŇA SESTIER	8,39
1.84	BALKÓN	7,74

INVESTOR - STAVEBNÍK :	Fakultná nemocnica s poliklinikou NOVÉ ZÁMKY Slovenská 11A, 940 34 NOVÉ ZÁMKY
ZHOTOVITEĽ PD :	IF_ROGGI s.r.o., Kýjevská 16, NITRA
ZODPOVEDNÝ PROJEKTANT:	Ing.arch. IGOR FENIK autorizovaný architekt – autorizačné osvedčenie SKA 0360 AA Wilsonovo nábrežie 148, 949 01 NITRA
VYPRACOVAL:	Ing.arch. BRANISLAV ŠTEVKO, Ing. IVAN HRADICKÝ
STAVBA:	Fakultná nemocnica s poliklinikou NOVÉ ZÁMKY
MIESTO STAVBY:	Slovenská ul. 11A, NOVÉ ZÁMKY; Kat.územie: Nové Zámky; Parcela č. 2733/6, 8, 9, 10, 11, 12, 23, 24, 38
STUPEŇ A ČASŤ PD:	PROJEKTOVÁ DOKUMENTÁCIA – časť: ARCHITEKTÚRA a STAVEBNÁ ČASŤ DIGITALIZÁCIA a ZAMERANIE SKUTOČNÉHO STAVU OBJEKTOV
OBJEKT STAVBY:	PK - PEDIATRICKÁ KLINIKA
VÝKRES:	PODORYS 1.POSCHODIA – 2. N.P.

DÁTUM: 09/2016
FORMÁT: 6 A4
VÝKRES: PK - 02
MIERKA: 1:100