


## TABUĽKA MIESTNOSTÍ : ZVÝŠENÝ PRIESTOR PRÁČOVNE 2. NP

ČÍSLO MIESTNOSTI	NÁZOV MIESTNOSTI	PLOCHA (m <sup>2</sup> )
2.01	STROJOVNÁ VÝŤAHOV	29,43
2.02	SKLAD 1	8,35
2.03	SKLAD 2	22,72

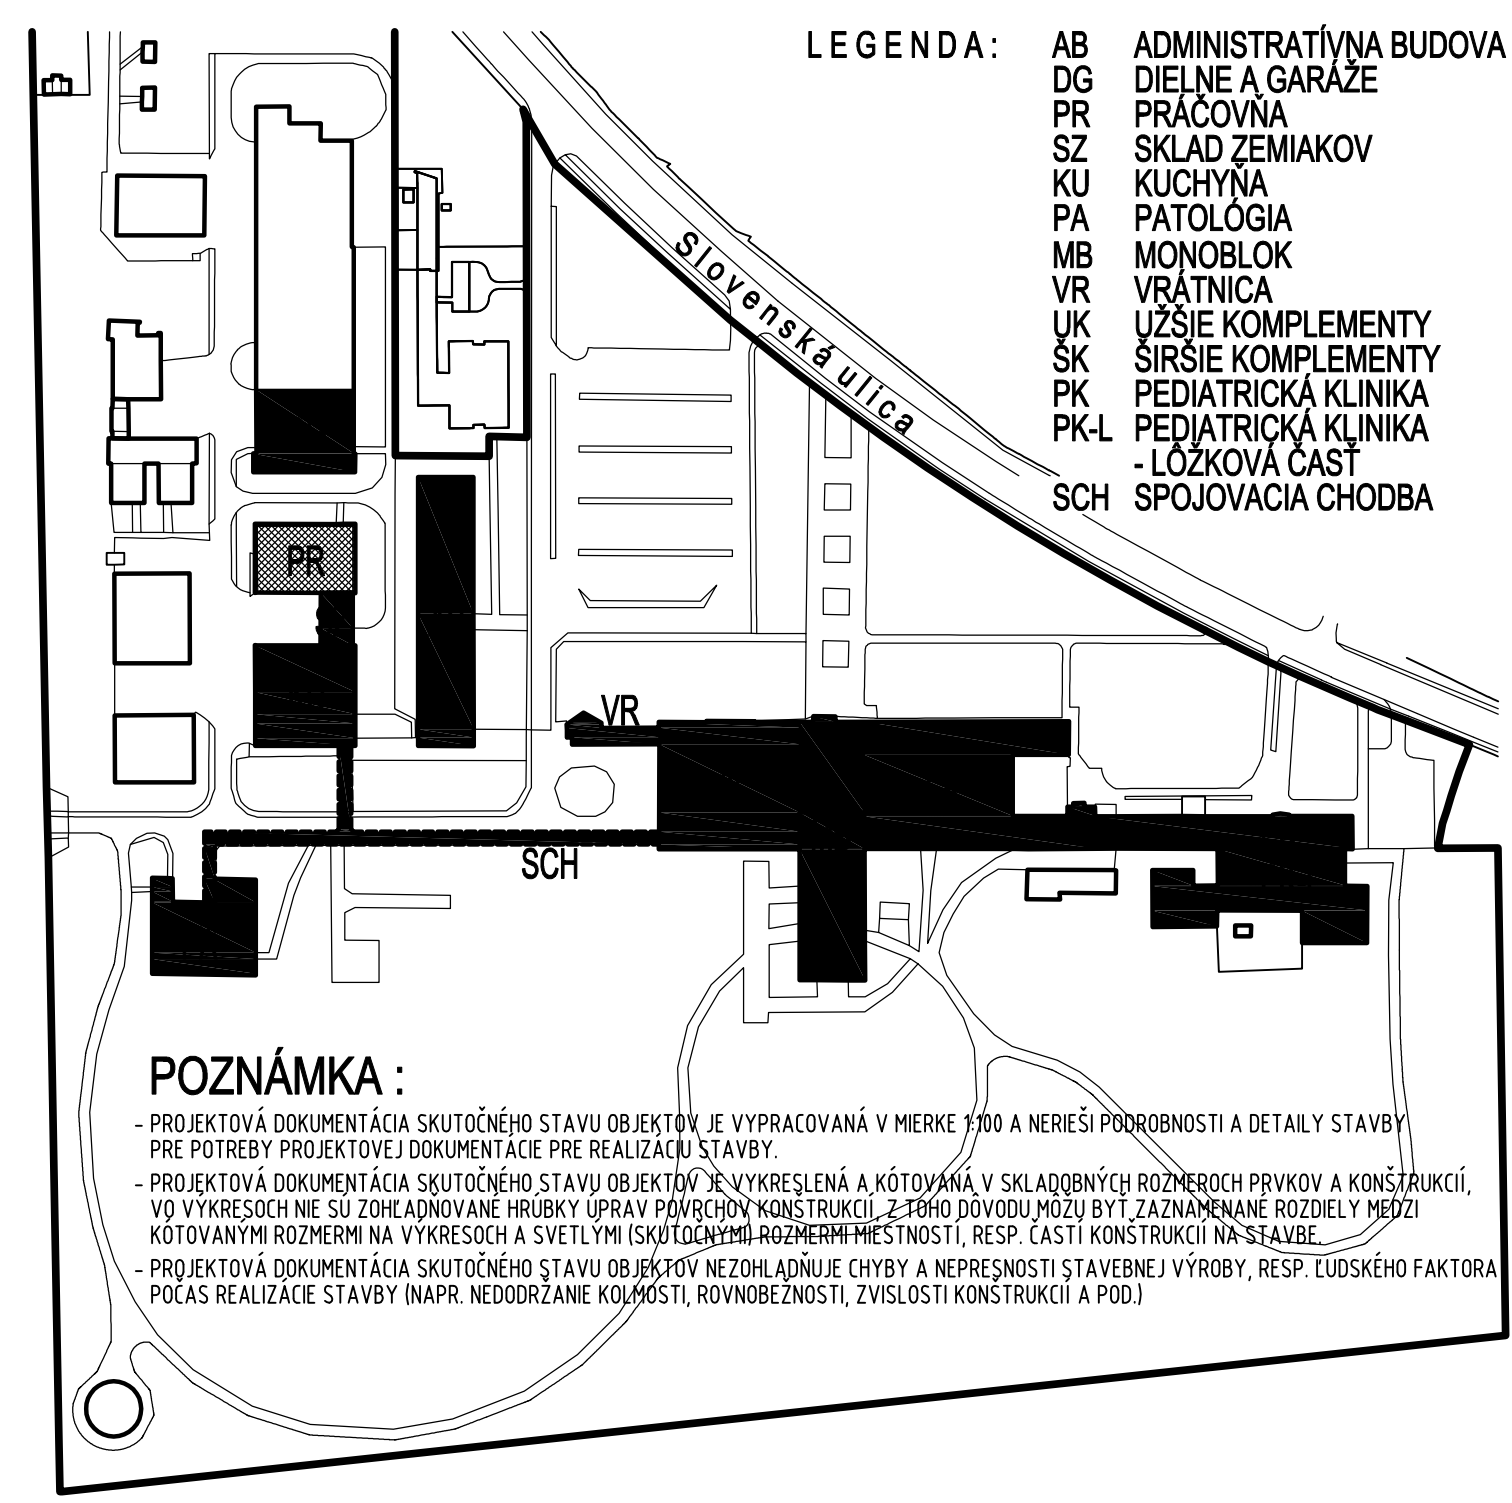

### POZNÁMKA :

- PROJEKTOVÁ DOKUMENTÁCIA SKUTOČNÉHO STAVU OBJEKTŮ JE VYPRACOVANÁ V MIERKE 1:100 A NERIEŠI PODROBNOSTI A DETAILY STAVBY PRE POTREBY PROJEKTOVEJ DOKUMENTÁCIE PRE REALIZÁCIU STAVBY.
- PROJEKTOVÁ DOKUMENTÁCIA SKUTOČNÉHO STAVU OBJEKTŮ JE VYKRESLENÁ A KÓTOVANÁ V SKLADOBNÝCH ROZMEROCH PRVKOV A KONŠTRUKCIÍ, VO VÝKRESOCH NIE SÚ ZOHLADŇOVANÉ HRUBKY ÚPRAV PÔVRCHOV KONŠTRUKCIÍ. Z TÝCHO DÔVODU MOŽU BYŤ ZAZNAMENANÉ ROZDIELY MEDZI KÓTOVANÝMI ROZMERMÍ NA VÝKRESOCH A SVETLYMI (SKUTOČNÝMI) ROZMERMÍ MIESTNOSTÍ, RESP. ČASTÍ KONŠTRUKCIÍ NA STAVBE.
- PROJEKTOVÁ DOKUMENTÁCIA SKUTOČNÉHO STAVU OBJEKTŮV NEZOHĽADŇUJE CHYBY A NEPREŠNOSTI STAVEBNEJ VÝROBY, RESP. ĽUDSKÉHO FAKTORA POČAS REALIZÁCIE STAVBY (NAPR. NEDODRŽANIE KOLMOSTÍ, ROVNobežNOSTÍ, ZVISLOSTÍ KONŠTRUKCIÍ A POD.)

INVESTOR – STAVEBNÍK :	<b>Fakultná nemocnica s poliklinikou NOVÉ ZÁMKY</b> Slovenská 11A, 940 34 NOVÉ ZÁMKY	
ZHOTOVITEL PD :	IF_ROGGI s.r.o., Kyjevská 16, NITRA	
ZODPOVEDNÝ PROJEKTANT:	Ing.arch. IGOR FENÍK autorizovaný architekt – autorizačné osvedčenie SKA 0360 AA Wilsonovo nábrežie 148, 949 01 NITRA	
VYPRACOVAL:	Ing.arch. BRANISLAV ŠTEVKO, Ing. IVAN HRADICKÝ	
STAVBA:	<b>Fakultná nemocnica s poliklinikou NOVÉ ZÁMKY</b>	
MIESTO STAVBY:	Slovenská ul. 11A, NOVÉ ZÁMKY; Kat.územie: Nové Zámky; Parcela č. 2733/6, 8, 9, 10, 11, 12, 23, 24, 38	
STUPEŇ A ČASŤ PD:	PROJEKTOVÁ DOKUMENTÁCIA – časť: ARCHITEKTÚRA A STAVEBNÁ ČASŤ DIGITALIZÁCIA A ZAMERANIE SKUTOČNÉHO STAVU OBJEKTŮ	DÁTUM: 09/2016 FORMÁT: 8 A4
OBJEKT STAVBY:	<b>PR - PRÁČOVŇA</b>	VÝKRES: PR-03
VÝKRES:	PÔDORYS ZVÝŠENÉHO PRIESTORU	MIERKA: 1:100