


Tabuľka miestností:

Číslo miestnosti	Názov miestnosti	PLOCHA (m2)
1.01	BALKÓN	75,85
1.02	PRIESTOR HALY	138,09
1.03	CHODBA	24,17
1.04	ODBER A PRÍJEM MATERIÁLU	28,03
1.05	HORMONÁL. LABORATÓRIUM	19,80
1.06	UMÝVAREŇ SKLA	13,81
1.07	AMBULANT. BIOCHEM. LABORATÓRIUM	35,93
1.08	CHODBA	16,31
1.09	AKÚTNE POHOTOV. LABORATÓRIUM	25,48
1.10	LEKÁR	15,98
1.11	CHODBA	44,20
1.12	ŠATŇA	20,95
1.13	UMÝVAREŇ	10,66
1.14	PREDSIEN ŽENY	3,58
1.15	WC ŽENY	4,80
1.16	ŠATŇA - UMYVAREŇ	19,46
1.17	ŠATŇA - UMYVAREŇ	20,94
1.18	ŠATŇA - UMYVAREŇ	21,12
1.19	PREDSIEN MUŽI	3,51
1.20	WC MUŽI	5,22
1.21	KOMPRESOR	5,51
1.22	ŠATŇA SESTIER	12,87
1.23	CHLADIAREŇ CHEMIKÁLIÍ	8,91
1.24	DISPEČER	43,70
1.25	PREDOPERÁČNÁ ČAKAREŇ	82,28
1.26	PREBUDENIE ASEPTICKÉ	72,30
1.27	CHODBA - PACIENTI ASEPTICKÍ	126,26
1.28	UPRATOVAČKA	7,25
1.29	VZDUCHOTECHNIKA	1,80
1.30	SKLAD	6,82
1.31	OPERAČNÁ SÁLA - OČNÉ	29,07
1.32	ANESTÉZIA	18,65
1.33	ANESTÉZIA	17,99
1.34	POJAZDNÝ RTG	14,19
1.35	ANESTÉZIA	18,76
1.36	ANESTÉZIA	22,57
1.37	PRÍSTROJE	12,41
1.38	SLEDOVANIE	11,28
1.39	PRÍSTROJE	12,38
1.40	ANESTÉZIA	21,56
1.41	CHODBA	56,87
1.42	UMYVAREŇ LEKÁROV	21,56
1.43	OPERAČNÁ SÁLA 6	46,57
1.44	OPERAČNÁ SÁLA 5	46,57
1.45	UMYVAREŇ LEKÁROV	22,57
1.46	CHODBA	32,99
1.47	OPERAČNÁ SÁLA 4	40,44
1.48	STERILIZÁCIA	24,68
1.49	SKLAD PRÍSTROJOV	23,64
1.50	OPERAČNÁ SÁLA 3	40,07
1.51	OPERAČNÁ SÁLA	40,07
1.52	STERILIZÁCIA	6,89
1.53	MIESTNOSŤ	9,75
1.54	UMYVAREŇ LEKÁROV	14,58
1.55	CHODBA	51,24
1.56	SCHODISKO	15,72
1.57	CHODBA	102,35
1.58	UMYVAREŇ NÁSTROJOV	10,27
1.59	UMYVAREŇ NÁSTROJOV	15,85
1.60	UMYVAREŇ LEKÁROV	17,71
1.61	UMYVAREŇ LEKÁROV	17,96
1.62	UMYVAREŇ NÁSTROJOV	17,38
1.63	PRÍPRAVOVNÁ	18,34
1.64	UMYVAREŇ NÁSTROJOV	17,58
1.65	UMYVAREŇ LEKÁROV	16,81
1.66	UMYVAREŇ NÁSTROJOV	21,54
1.67	STERILIZÁCIA	34,00
1.68	UMYVAREŇ NÁSTROJOV	20,90
1.69	SKLAD BIELIZNE	16,62

1. POSCHODIE - 2. NP

1.70	UPRATOVAČKA	2,78
1.71	PREDSIEN + WC ŽENY	4,02
1.72	PREDSIEN + WC MUŽI	8,05
1.73	ČISTIACA MIESTNOSŤ	16,55
1.74	TMAVÁ KOMORA	16,88
1.75	LEKÁRI	16,71
1.76	DENNÁ MIESTNOSŤ	16,82
1.77	PROTOKOL - PISÁREŇ	16,70
1.78	CHODBA	16,86
1.79	ČISTIACA MIESTNOSŤ	16,55
1.80	CHODBA	5,72
1.81	CHODBA	39,56
1.82	ÁTRIUM	95,44
1.83	ČAKAREŇ NÁVŠTEV	15,97
1.84	PREDSIEN-WC	3,19
1.85	PREDSIEN	2,93
1.86	KANCELÁRIA	11,05
1.87	PREDSIEN-WC PERSONÁL	2,11
1.88	PREDSIEN	3,42
1.89	WC + UMYVAREŇ	4,71
1.90	PRIMÁR	21,62
1.91	PREDSIEN	1,95
1.92	WC + UMYVAREŇ	2,85
1.93	ANESTEZIOLOGIA	16,33
1.94	PREDSIEN	1,95
1.95	UMYVAREŇ	2,20
1.96	ANESTEZIOLOG	11,05
1.97	PRIMÁR	26,06
1.98	UMYVAREŇ + WC	4,39
1.99	ANESTEZIOLOG	18,83
1.100	DENNÁ MIESTNOSŤ	14,15
1.101	UMYVAREŇ + WC	6,82
1.102	ŠATŇA + UMYVAREŇ	19,98
1.103	UPRATOVAČKA	1,78

1.104	PREDSIEN-WC	3,67
1.105	ŠATŇA-UMYVAREŇ	8,51
1.106	VZDUCHOTECHNIKA	7,13
1.107	CHODBA - PACIENTI POLOSEPTICKÍ	63,08
1.108	ANESTÉZIA	17,22
1.109	OPERAČNÁ SÁLA 8	34,81
1.110	UMYVAREŇ LEKÁROV	10,84
1.111	UMYVAREŇ LEKÁROV	14,28
1.112	CHODBA	80,98
1.113	PREDSIEN	11,58
1.114	STERILIZÁCIA	24,76
1.115	OPERAČNÁ SÁLA 9	31,41
1.116	UMYVAREŇ NÁSTROJOV	14,28
1.117	UMYVAREŇ LEKÁROV	10,84
1.118	OPERAČNÁ SÁLA 7	34,81
1.119	ANESTÉZIA	17,22
1.120	PREDSIEN-WC ŽENY	3,17
1.121	VRCHNÁ SESTRA	16,03
1.122	DMZ ANEST.	7,56
1.123	SKLAD HORC.	3,49
1.124	PREDSIEN-WC MUŽI	7,71
1.125	SKLAD	11,56
1.126	UPRATOVAČKA	3,48
1.127	SKLAD BIELIZNE	7,73
1.128	MANIPULÁCIA	56,53
1.129	LŮŽKOVÝ VÝŤAH	6,48
1.130	SCHODISKO	30,11
1.131	OSOBNÝ VÝŤAH	2,26
1.132	OSOBNÝ VÝŤAH	2,26
1.133	SKLAD SPINAVEJ BIELIZNE	10,60
1.134	SKLAD	7,23
1.135	SKLAD BIELIZNE	19,09
1.136	STERILNÝ SKLAD	32,56
1.137	SKLAD	35,75

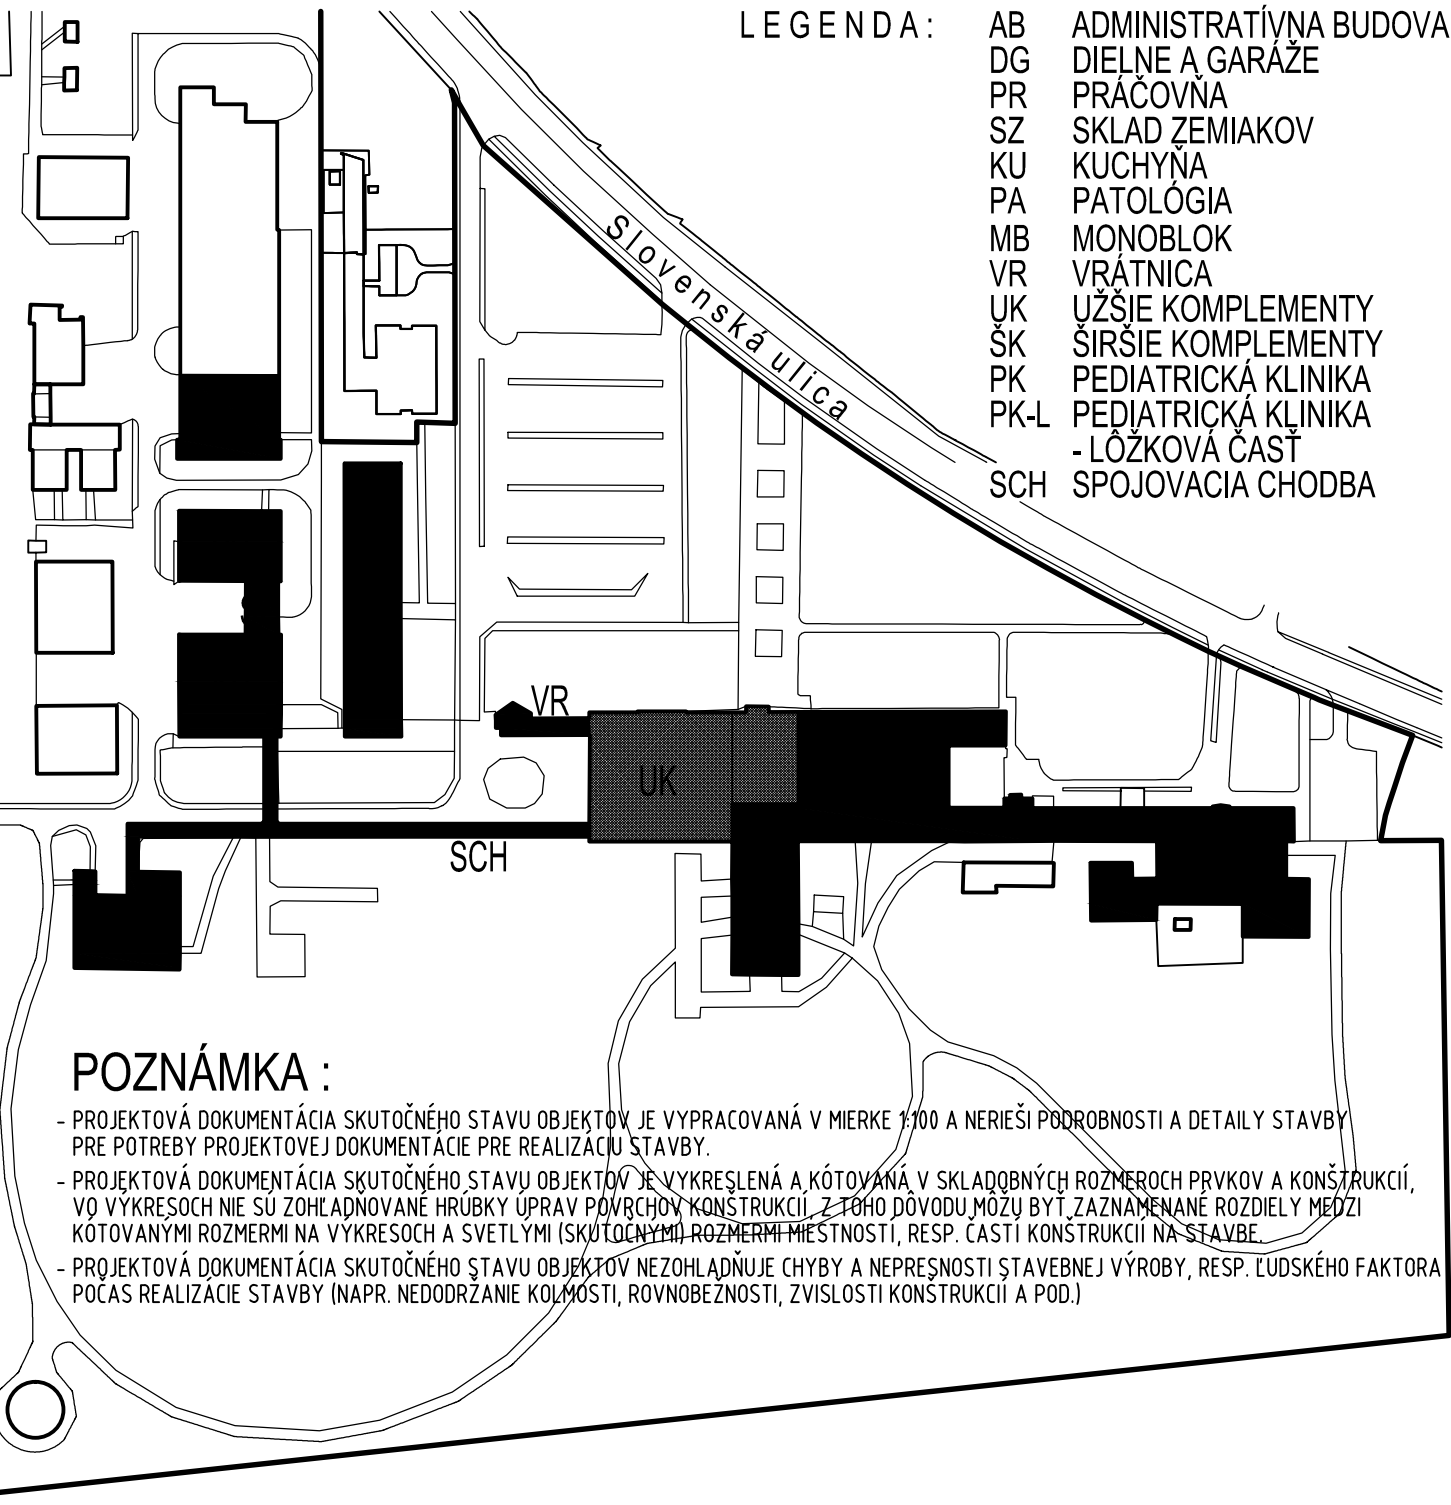

INVESTOR - STAVEBNÍK :	Fakultná nemocnica s poliklinikou NOVÉ ZÁMKY Slovenská 11A, 940 34 NOVÉ ZÁMKY	
ZHOTOVITEL PD :	IF ROGGI s.r.o., Kyspešská 16, NITRA	
ZODPOVEDNÝ PROJEKTANT:	Ing.arch. IGOR FENÍK autorizovaný architekt – autorizované osvedčenie SKA 0360 AA Wilsonovo nábrežie 148, 949 01 NITRA	
VYPRACOVAL:	Ing.arch. BRANISLAV ŠTEVČO, Ing. IVAN HRADČÍKY	
STAVBA:	Fakultná nemocnica s poliklinikou NOVÉ ZÁMKY	
MIESTO STAVBY:	Slovenská ul. 11A, NOVÉ ZÁMKY; Katastrálne: Nové Zámky, Parcela č. 2733/6, 8, 9, 10, 11, 12, 23, 24, 38	
STUPEŇ A ČASŤ PD:	PROJEKTOVÁ DOKUMENTÁCIA – časť: ARCHITEKTÚRA A STAVEBNÁ ČASŤ DIGITALIZÁCIA A ZAMERANIE SKUTOČNÉHO STAVU OBJEKTOV	DATUM: 09/2016
OBJEKT STAVBY:	UK - UŽŠIE KOMPLEMENTY	FORMÁT: 12 A4
VÝKRES:	PÓDORYS 1.POSCHODIA – 2. N.P.	VÝKRES: UK-02
		MERKA: 1:100