


PÔDORYS PRÍZEMIA - 1. NP m 1 : 100

TABUĽKA MIESTNOSTÍ : PRÍZEMIE 1. NP

ČÍSLO MIESTNOSTI	NÁZOV MIESTNOSTI	PLOCHA (m2)
1	VSTUP	9,63
2	VSTUPNÁ HALA	6,09
3	SCHODISKO	4,29
4	VRÁTNICA	20,21
5	DENNÁ MIESTNOSŤ	19,99
6	CHODBA	4,50
7a	KANCELÁRIA	11,28
7b	KANCELÁRIA	11,40
7c	WC SO SPRCHOU	4,01
8a	DENNÁ MIESTNOSŤ	7,91
8b	ŠATŇA	7,65
9a	PREDSEŇ	1,94
9b	WC + SPRCHA	3,76
10a	PREDSEŇ	2,45
10b	WC + SPRCHA	3,77
11	ODPOČÍVAREŇ VRÁTNICA	5,01

TABUĽKA VONKAJŠÍCH PRIESTOROV :

ČÍSLO PRIESTORU	NÁZOV PRIESTORU	PLOCHA (m2)
12	VÝŤAHY NA SMETI	27,75
13	SKLAD	11,18
14	CHLADENÝ BOX	20,90

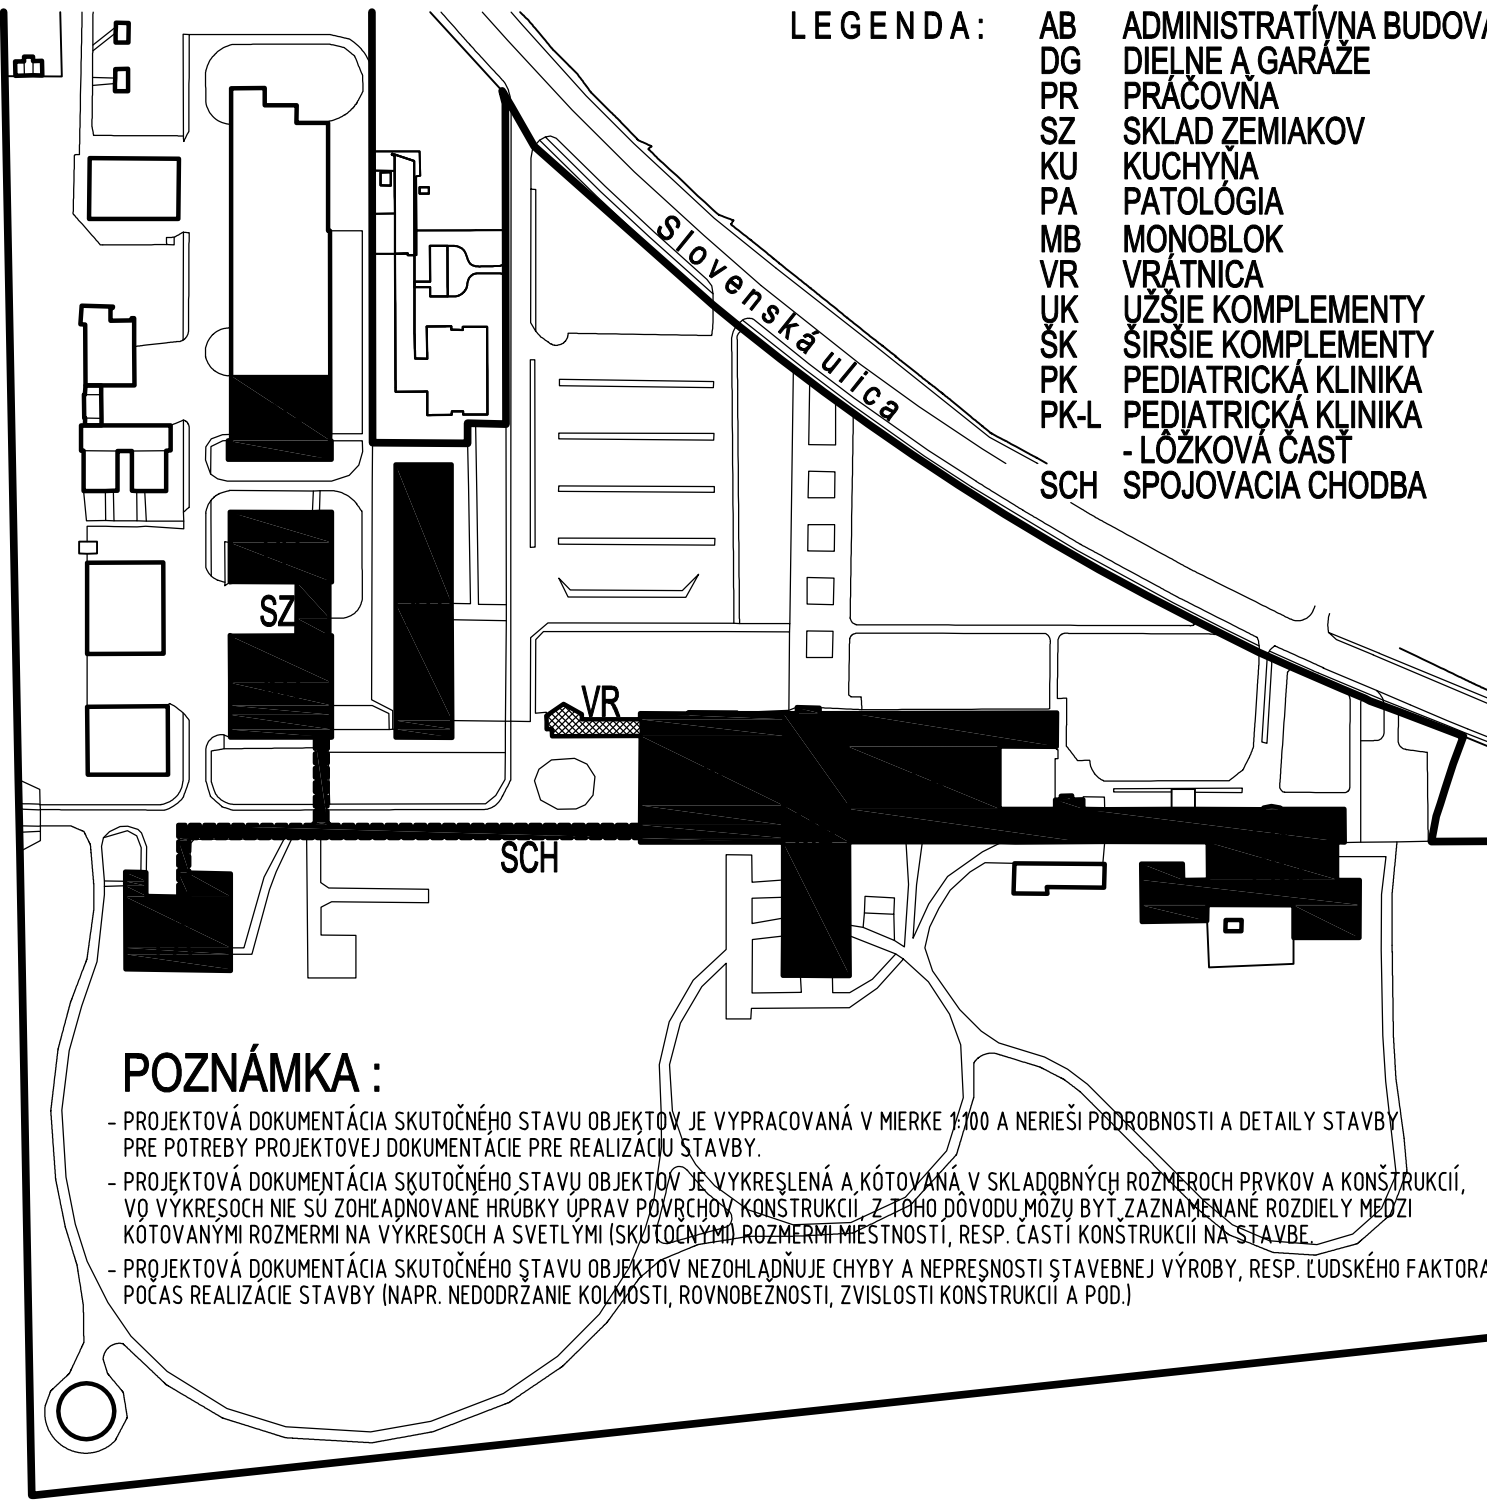

POZNÁMKA :

- PROJEKTOVÁ DOKUMENTÁCIA SKUTOČNÉHO STAVU OBJEKTŮV JE VYPRACOVANÁ V MIERKE 1:100 A NERIEŠI PODROBNOSTI A DETAILS STAVBY PRE POTREBY PROJEKTOVEJ DOKUMENTÁCIE PRE REALIZÁCIU STAVBY.
- PROJEKTOVÁ DOKUMENTÁCIA SKUTOČNÉHO STAVU OBJEKTŮV JE VYKRESLENÁ A KÓTOVANÁ V SKLADBOÝCH ROZMEROCH PRVKOV A KONŠTRUKCIÍ, VO VÝKRESOCH NIE SU ZOHĽADNOVANÉ HRúbKY ÚPRAV PŮVRCHOV KONŠTRUKCIÍ, Z TOHO DŮVODU MÔŽU BYŤ ZAZNAMENANÉ ROZDIELY MEDZI KÓTOVANÝMI ROZMERMÍ NA VÝKRESOCH A SVETLYMI (SKUTOČNÝMI) ROZMERMÍ MIESTNOSTÍ, RESP. ČASTÍ KONŠTRUKCIÍ NA STAVBE.
- PROJEKTOVÁ DOKUMENTÁCIA SKUTOČNÉHO STAVU OBJEKTŮV NEZOHĽADNUJE CHYBY A NEPRESNOSTI STAVEBNEJ VÝROBY, RESP. ĽUDSKÉHO FAKTORA POČAS REALIZÁCIE STAVBY (NAPR. NEDODRŽANIE KOLMOSTI, ROVNOBEŽNOSTI, ZVISLOSTI KONŠTRUKCIÍ A POD.)

INVESTOR – STAVEBNÍK : **Fakultná nemocnica s poliklinikou NOVÉ ZÁMKY** Slovenská 11A, 940 34 NOVÉ ZÁMKY

ZHOTOVITEL PD : IF_ROGGI s.r.o., Kyjevská 16, NITRA

ZODPOVEDNÝ PROJEKTANT: Ing.arch. IGOR FENÍK
autorizovaný architekt – autorizačné osvedčenie SKA 0360 AA
Wilsonovo nábrežie 148, 949 01 NITRA

VPRACOVAL: Ing.arch. BRANISLAV ŠTEVKO, Ing. IVAN HRADICKÝ

D:\DATA\Výkresy\vacitka SKA - FENIK.jpg

STAVBA: **Fakultná nemocnica s poliklinikou NOVÉ ZÁMKY**

MIESTO STAVBY: Slovenská ul. 11A, NOVÉ ZÁMKY; Kat.územie: Nové Zámky; Parcela č. 2733/6, 8, 9, 10, 11, 12, 23, 24, 38

STUPEŇ A ČASŤ PD: PROJEKTOVÁ DOKUMENTÁCIA – časť: ARCHITEKTÚRA A STAVEBNÁ ČASŤ
DIGITALIZÁCIA A ZAMERANIE SKUTOČNÉHO STAVU OBJEKTŮV

OBJEKT STAVBY: **VR - VRÁTNICA**

VÝKRES: PÔDORYS PRÍZEMIA – 1. N.P.

DÁTUM: 09/2016

FORMÁT: 4 A4

VÝKRES: VR - 01

MIERKA: 1:100