




## TABUĽKA MIESTNOSTÍ :

# SUTERÉN - 1. PP

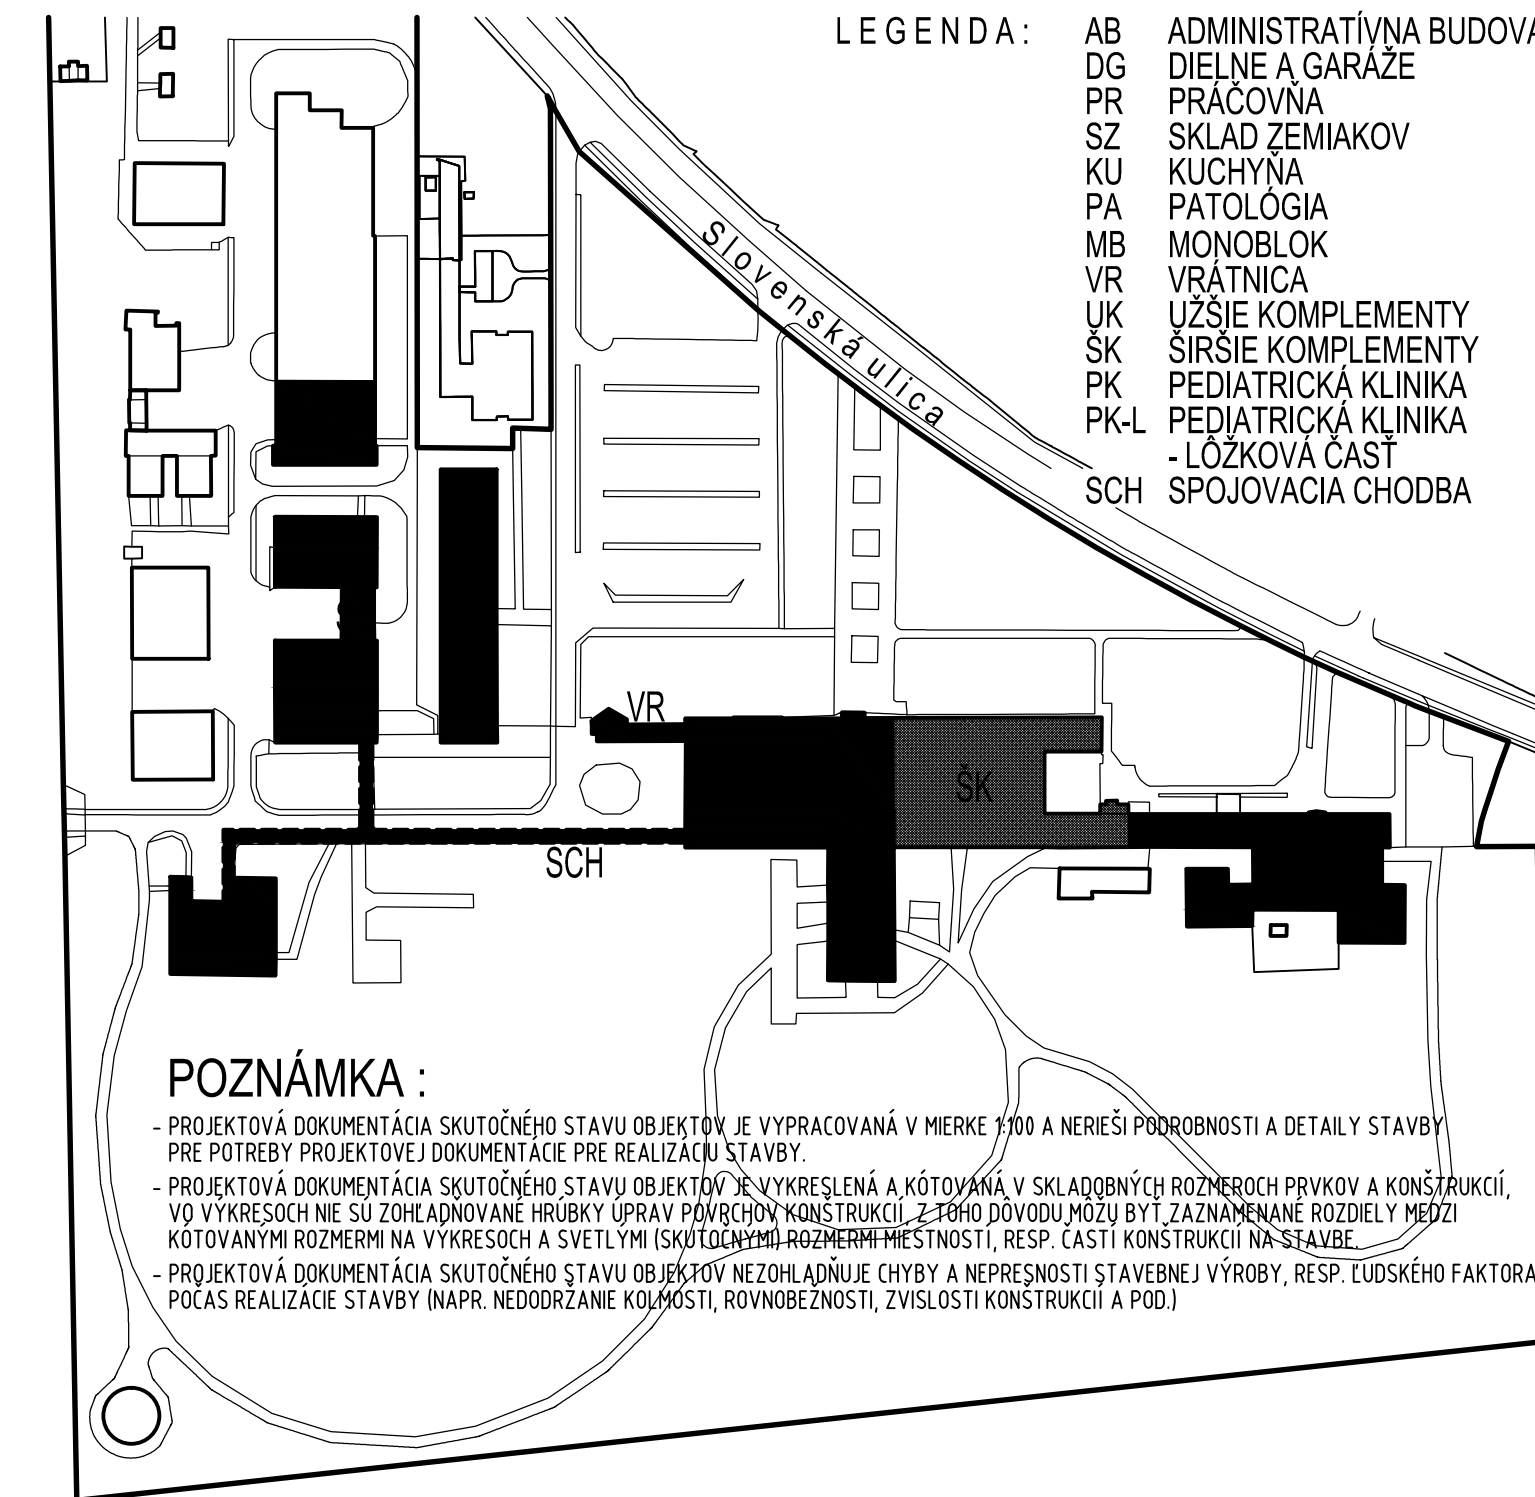

INVESTOR – STAVEBNÍK : <b>Fakultná nemocnica s poliklinikou NOVÉ ZÁMKY</b>		
Slovenská 11A, 940 34 NOVÉ ZÁMKY		
ZHOTOVITEL PD :	IF ROGGI s.r.o., Kijevská 16, NITRA	
ZODPOVEDNÝ PROJEKTANT:	Ing.arch. IGOR TENK autORIZOVANÝ ARCHIT. – autorizované posvedenie SKA 0360 AA Misonovo nábřežie 148, 949 01 NITRA	
VÝPRACOVÁV:	Ing.arch. BRANISLAV ŠTEJKO, Ing. IVAN HRADČIKÝ	
<b>STAVBA: Fakultná nemocnica s poliklinikou NOVÉ ZÁMKY</b>		
MESTO STAVBY:	Slovenská ul. 11A, NOVÉ ZÁMKY; Kat.územie: Nové Zámky; Parcela č. 2733/6, 8, 9, 10, 11, 12, 23, 24, 38	
STUPEŇ A ČASŤ PD:	PROJEKTOVÁ DOKUMENTÁCIA – časť: ARCHITEKTÚRA A STAVEBNÁ ČASŤ DIGITALIZÁCIA A ZAMERANIE SKUTOČNÉHO STAVU OBJEKTOV	DÁTUM: 09/2016 FORMÁT: 12 AA
OBJEKT STAVBY:	<b>ŠK - ŠIRŠIE KOMPLEMENTY</b>	VÝKRES: SK - 00
VÝKRES:	PŮDORYS, SÚPERFERNÝ – 1 P P	METRIKA: 1:1000