

1.POSCHODIE - 2. NP
TABUĽKA MIESTNOSTÍ :

Číslo miestnosti	Názov miestnosti	PLOCHA (m2)
1.01	MANIPULÁCIA	10,39
1.02	SCHODISKO	16,52
1.03	LŮŽKOVÝ VÝŤAH	6,48
1.04	CHODBA	58,12
1.05	UPRATOVAČKA	4,65
1.06	SKLAD	22,37
1.07	LEKÁRI	7,63
1.08	DENNÁ MIESTNOSŤ	60,80

1.09	VEDÚCI LABORATÓRIA	6,92
1.10	DIELŇA	13,53
1.11	LABORATÓRIUM	13,99
1.12	ODBER A PRÍJEM MATERIÁLU	12,28
1.13	NOČNÁ SLUŽBA	13,08
1.14	POČÍTACE	19,04
1.15	POLAROGRAF	19,46
1.16	VÁHOVNÁ	13,16
1.17	SKLAD CHEMIKÁLIÍ	12,32
1.18	FYZIKÁLNE LABORATÓRIUM	19,88
1.19	PLAM. FOTOMET.	18,93
1.20	CHEMICI	12,74
1.21	SKLAD TECH. MAT.	12,32
1.22	SKLAD	19,46
1.23	SEKRETÁRKA	13,16
1.24	PREDSIEN	4,20
1.25	UMÝVÁREŇ	3,56
1.26	PRÍMAR	18,88
1.27	VÝVOJOVÉ LABORATÓRIUM	14,10
1.28	LABORANTI	13,58
1.29	DENNÁ MIESTNOSŤ	20,36

1.30	CHROMATOL. LABORATÓRIUM	14,03
1.31	UMÝVACÍ SKLAD	20,36
1.32	ASTRUP. LABORATÓRIUM	14,03
1.33	FYZIKÁLNE LABORATÓRIUM	20,36
1.34	AMULANT. BIOCHEM. LABORATÓRIUM	36,28
1.35	KVALIT. BIOCHEMICKÉ LABORATÓRIUM	15,72
1.35a	MIESTNOSŤ	4,89
1.35b	MIESTNOSŤ	12,29
1.36	PREDSIEN	11,23
1.37	ODBEROVÉ WC	3,06
1.38	WC	3,19
1.39	LABORATÓRIUM	4,70
1.40	LABORATÓRIUM	4,40
1.41	LABORATÓRIUM	13,47
1.41a	MIESTNOSŤ	6,95
1.42	CHODBA	77,91
1.43	SKLAD	6,55
1.43a	MIESTNOSŤ	7,86
1.44	SKLAD	6,55
1.44a	MIESTNOSŤ	6,40
1.45	ARCHÍV CT	21,53

1.45a	POHOTOVOSŤ CT	13,10
1.46	SKLAD	9,81
1.46a	MIESTNOSŤ	4,36
1.47	SPRCHY	6,37
1.48	WC ŽENY	7,37
1.49	WC MUŽI	5,53
1.50	ČAKÁREŇ	100,60
1.51	CHODBA	58,17
1.52	ČAKÁREŇ	100,40
1.53	KONZOLA	13,08
1.54	MIESTNOSŤ	8,81
1.55	PRÍPRAVA PACIENTA	35,47
1.56	SKLAD	9,67
1.57	SKLAD	13,61
1.58	VYZLEKAČÍ BOX	3,60
1.59	VYZLEKAČÍ BOX	2,39
1.60	WC	1,80
1.61	WC + SPRCHA	3,47
1.62	KUCHYNKA	1,80
1.63	VYZLEKAČÍ BOX	2,88
1.64	VYZLEKAČÍ BOX	3,60
1.65	VYZLEKAČÍ BOX	3,96
1.66	VYZLEKAČÍ BOX	2,52
1.67	WC	1,80


1.68	BARYOVÁ KUCHYŇA	3,47
1.69	WC	1,80
1.70	VYZLEKAČÍ BOX	2,93
1.71	VYZLEKAČÍ BOX	6,92
1.72	CT VÝŠETROVNÁ	45,64
1.73	RTG 2	32,83
1.74	RTG 3	32,83
1.75	RTG 4	32,78
1.76	PERSON. CHODBA - OBSLUHA	47,65
1.77	TECHNICKÁ MIESTNOSŤ	10,61
1.78	VYHODNOCOVANIE VÝŠETREŇA	15,08
1.79	CT VÝŠETROVNÁ	48,51
1.80	VYZLEKACIA KABÍŇA	2,97
1.81	WC	1,80
1.82	VYZLEKAČÍ BOX	2,25
1.83	VYZLEKAČÍ BOX	3,60
1.84	VYZLEKAČÍ BOX	3,96
1.85	VYZLEKAČÍ BOX	2,52
1.86	SKLAD	1,80
1.87	BARYOVÁ KUCHYŇA	3,47
1.88	WC	1,80
1.89	VYZLEKAČÍ BOX	3,02
1.90	VYZLEKAČÍ BOX	6,93
1.91	RTG 5	32,78

TABUĽKA MIESTNOSTÍ :

1.92	RTG 6	32,83
1.93	RTG 7	32,83
1.94	CT OBSLUHA	15,91
1.95	PERSON. CHODBA - OBSLUHA	49,01
1.96	TMAVÁ KOMORA	24,73
1.97	PRECHOD	1,55
1.98	SVETLÁ KOMORA	33,09
1.99	MALÁ POPISOVNÁ	17,44
1.100	MALÁ POPISOVNÁ	17,59
1.101	CHODBA	62,35
1.102	WC	1,78
1.103	SPRCHA	1,53
1.104	DENNÁ MIESTNOSŤ	23,21
1.105	VEDÚCI LABORANT	13,43
1.106	ŠPECIÁLNY SKLAD	9,28
1.107	DENNÁ MIESTNOSŤ	8,83
1.108	VEĽKÁ POPISOVNÁ	23,50
1.109	DENNÁ MIESTNOSŤ	8,97
1.110	LEKÁR	14,02
1.111	LEKÁR	13,43
1.112	LEKÁR	18,47
1.113	ČAKÁREŇ I.	7,54
1.114	PLŮČNA AMBULANCIA I.	15,83
1.115	DENNÁ MIESTNOSŤ - LEKÁRI	15,41
1.116	CHODBA	25,93
1.117	CHODBA	75,97
1.118	DENNÁ MIESTNOSŤ - SESTRY	7,97
1.119	PREDSIEN + WC MUŽI	7,30
1.120	PREDSIEN + WC ŽENY	1,93
1.121	WC PERSONÁL	3,98
1.122	PLŮČNA AMBULANCIA II.	10,62
1.122a	DOKUMENTAČNÁ SESTRA	16,76
1.123	BRONCHOSKOPIA	14,07
1.123a	ČAKÁREŇ II.	16,27

1.POSCHODIE - 2. NP

1.124	ČISTIACA MIESTNOSŤ-BRONCHOSKOPIA	5,41
1.125	SPRCHA	3,78
1.125a	SKLAD (ARCHÍV)	4,57
1.126	VONKAJŠIE SCHODISKO	9,84
1.127	ČAKÁREŇ	57,27
1.128	KABÍŇKA MUŽI	6,11
1.129	KABÍŇKA ŽENY	8,30
1.130	SONOGRAFIA	23,02
1.131	EVIDENCIA	5,86
1.132	MAMOGRAFIA	17,85
1.133	MIESTNOSŤ	9,73
1.134	MIESTNOSŤ	6,11
1.135	PREDSIEN + WC MUŽI	2,43
1.136	PREDSIEN + WC ŽENY	3,17
1.137	ARCHÍV	17,49
1.138	VÝŠETROVNÁ SONO	14,48
1.139	CHODBA	26,51
1.140	ČAKÁREŇ	24,18
1.141	DENNÁ MIESTNOSŤ	20,15
1.142	PRÍRUČNÝ SKLAD	6,83
1.143	UMYV.-WC PERSON.	4,15
1.144	WC MUŽI	4,36
1.145	WC ŽENY	2,95
1.146	UPRATOVAČKA	1,41
1.147	PREDSIEN	3,57
1.148	LABORATÓRIUM	31,83
1.149	MIESTNOSŤ	9,11
1.150	VÝŠETROVNÁ OKF	20,49
1.151	DOKUMENTAČNÁ MIESTNOSŤ	13,55
1.152	PREDSIEN	1,94
1.153	WC-SPRCHA	3,54
1.154	PRÍMAR	18,86
1.155	INŠPEKČNÁ IZBA LEKÁROV	14,64
1.156	SCHODISKO	15,12

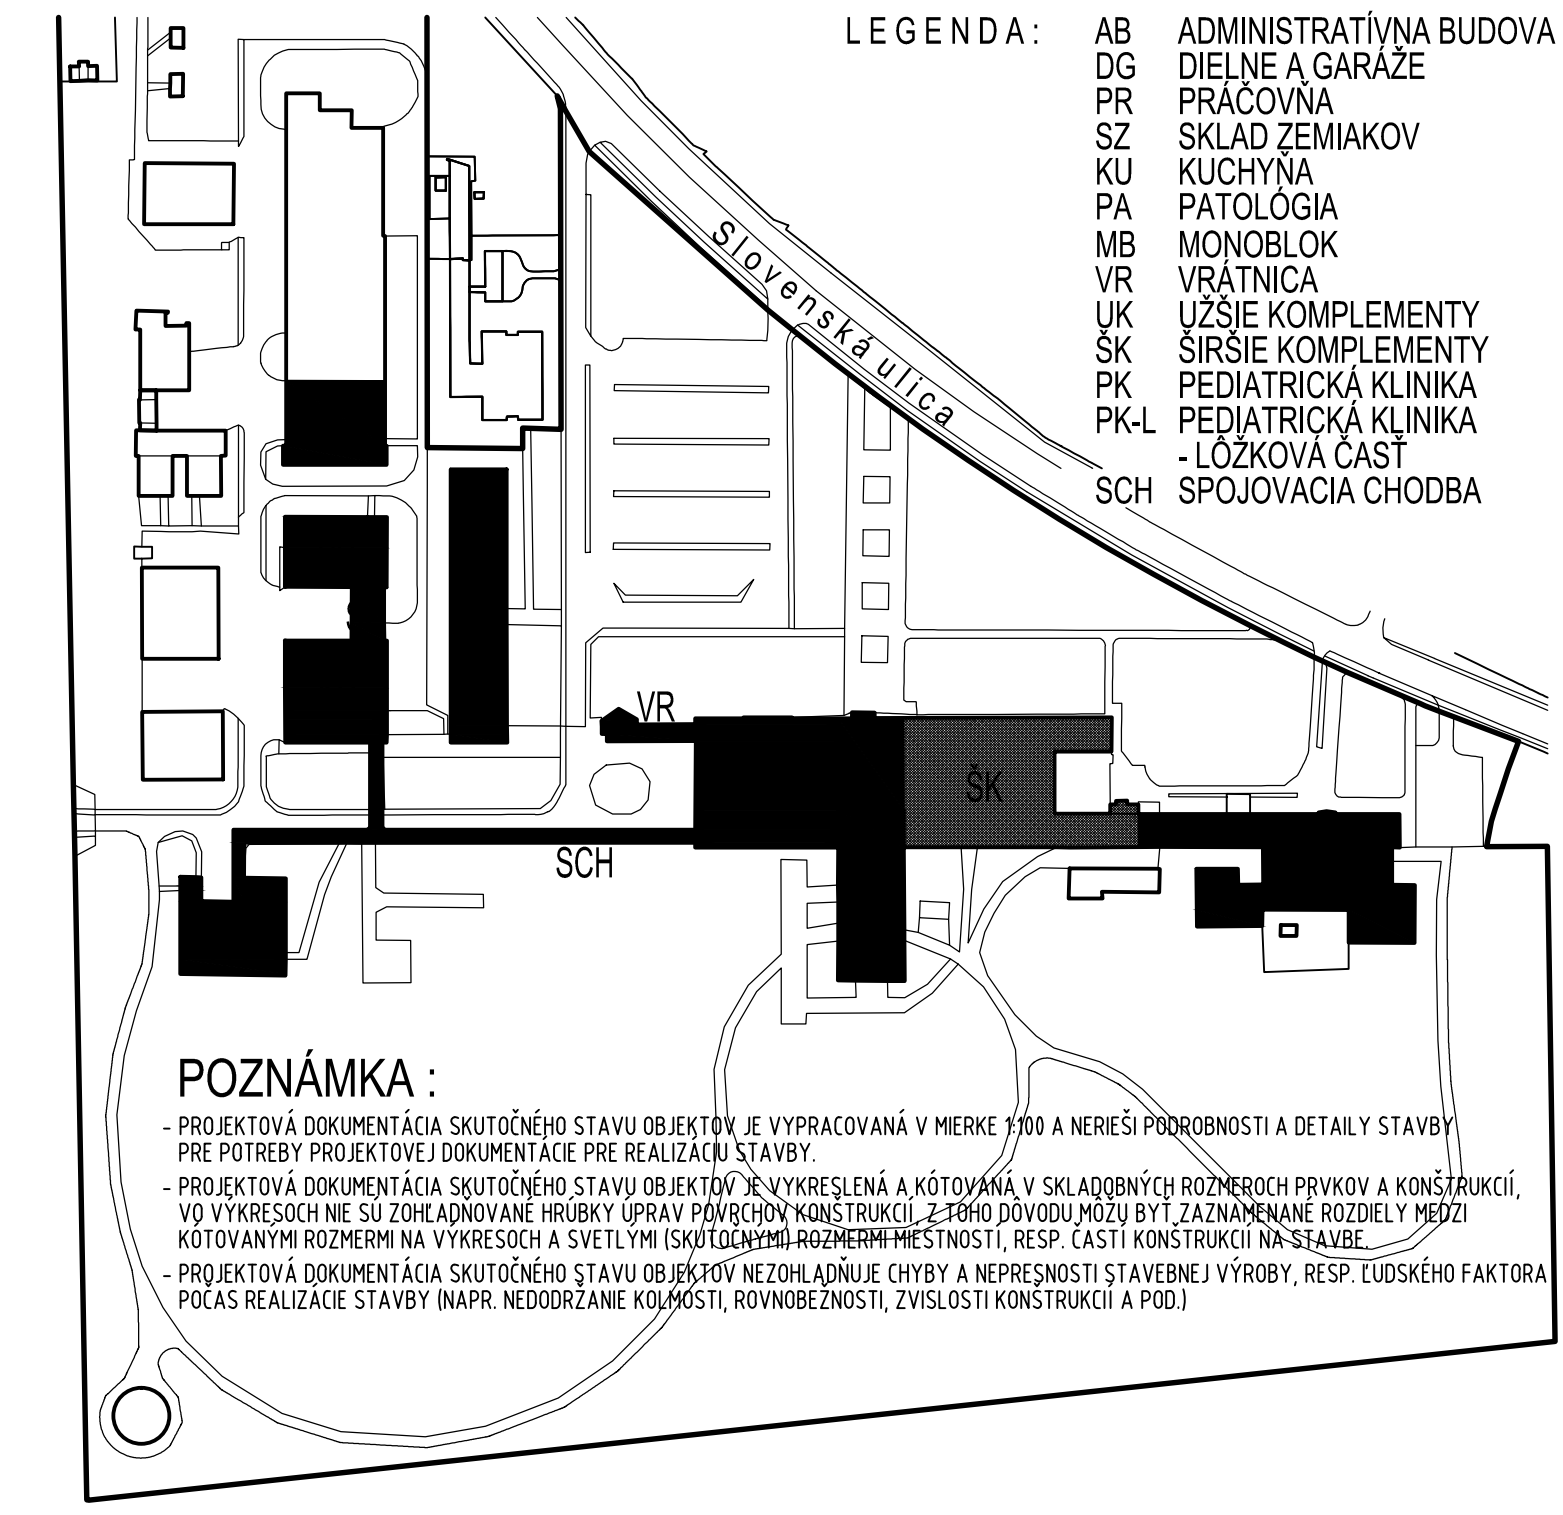

INVESTOR – STAVEBNÍK :	Fakultná nemocnica s poliklinikou NOVÉ ZÁMKY Slovenská 11A, 940 34 NOVÉ ZÁMKY	
ZHOŤOVITEĽ PD :	IF ROGGI s.r.o., Kyslečská 16, NITRA	
ZODPOVEDNÝ PROJEKTANT:	Ing.arch. IGOR FENK autORIZOVANÝ ARCHITEKT Miestnosť: náčrtár 148, 048 01 NITRA	
VYPRACOVÁVATEĽ:	Ing.arch. BRANISLAV ŠTEJKA, Ing. NAN HRADČÍK	
STAVBA:	Fakultná nemocnica s poliklinikou NOVÉ ZÁMKY	
MIESTO STAVBY:	Slovenská ul. 11A, NOVÉ ZÁMKY; Katastrálne: Nové Zámky; Parcela č. 2733/6, 8, 9, 10, 11, 12, 23, 24, 38	
STUPEŇ A ČASŤ PD:	PROJEKTOVÁ DOKUMENTÁCIA – časť: ARCHITEKTÚRA A STAVEBNÁ ČASŤ DIGITALIZÁCIA A ZAMERANIE SKUTOČNÉHO STAVU OBJEKTŮV	DATUM: 08/2016 FORMÁT: 12 A4
OBJEKT STAVBY:	SK - ŠIRŠIE KOMPLEMENTY	VÝKRES: SK - 02
VÝKRES:	PÔDORYS 1.POSCHODIA – 2. N.P.	MIERKA: 1:100