


TABUĽKA MIESTNOSTÍ :

Číslo miestnosti	Názov miestnosti	PLOCHA (m2)
2.01	SCHODISKO	17,33
2.02	STROJOVNÁ VZT	49,90
2.03	STROJOVNÁ VÝTAHU	11,05

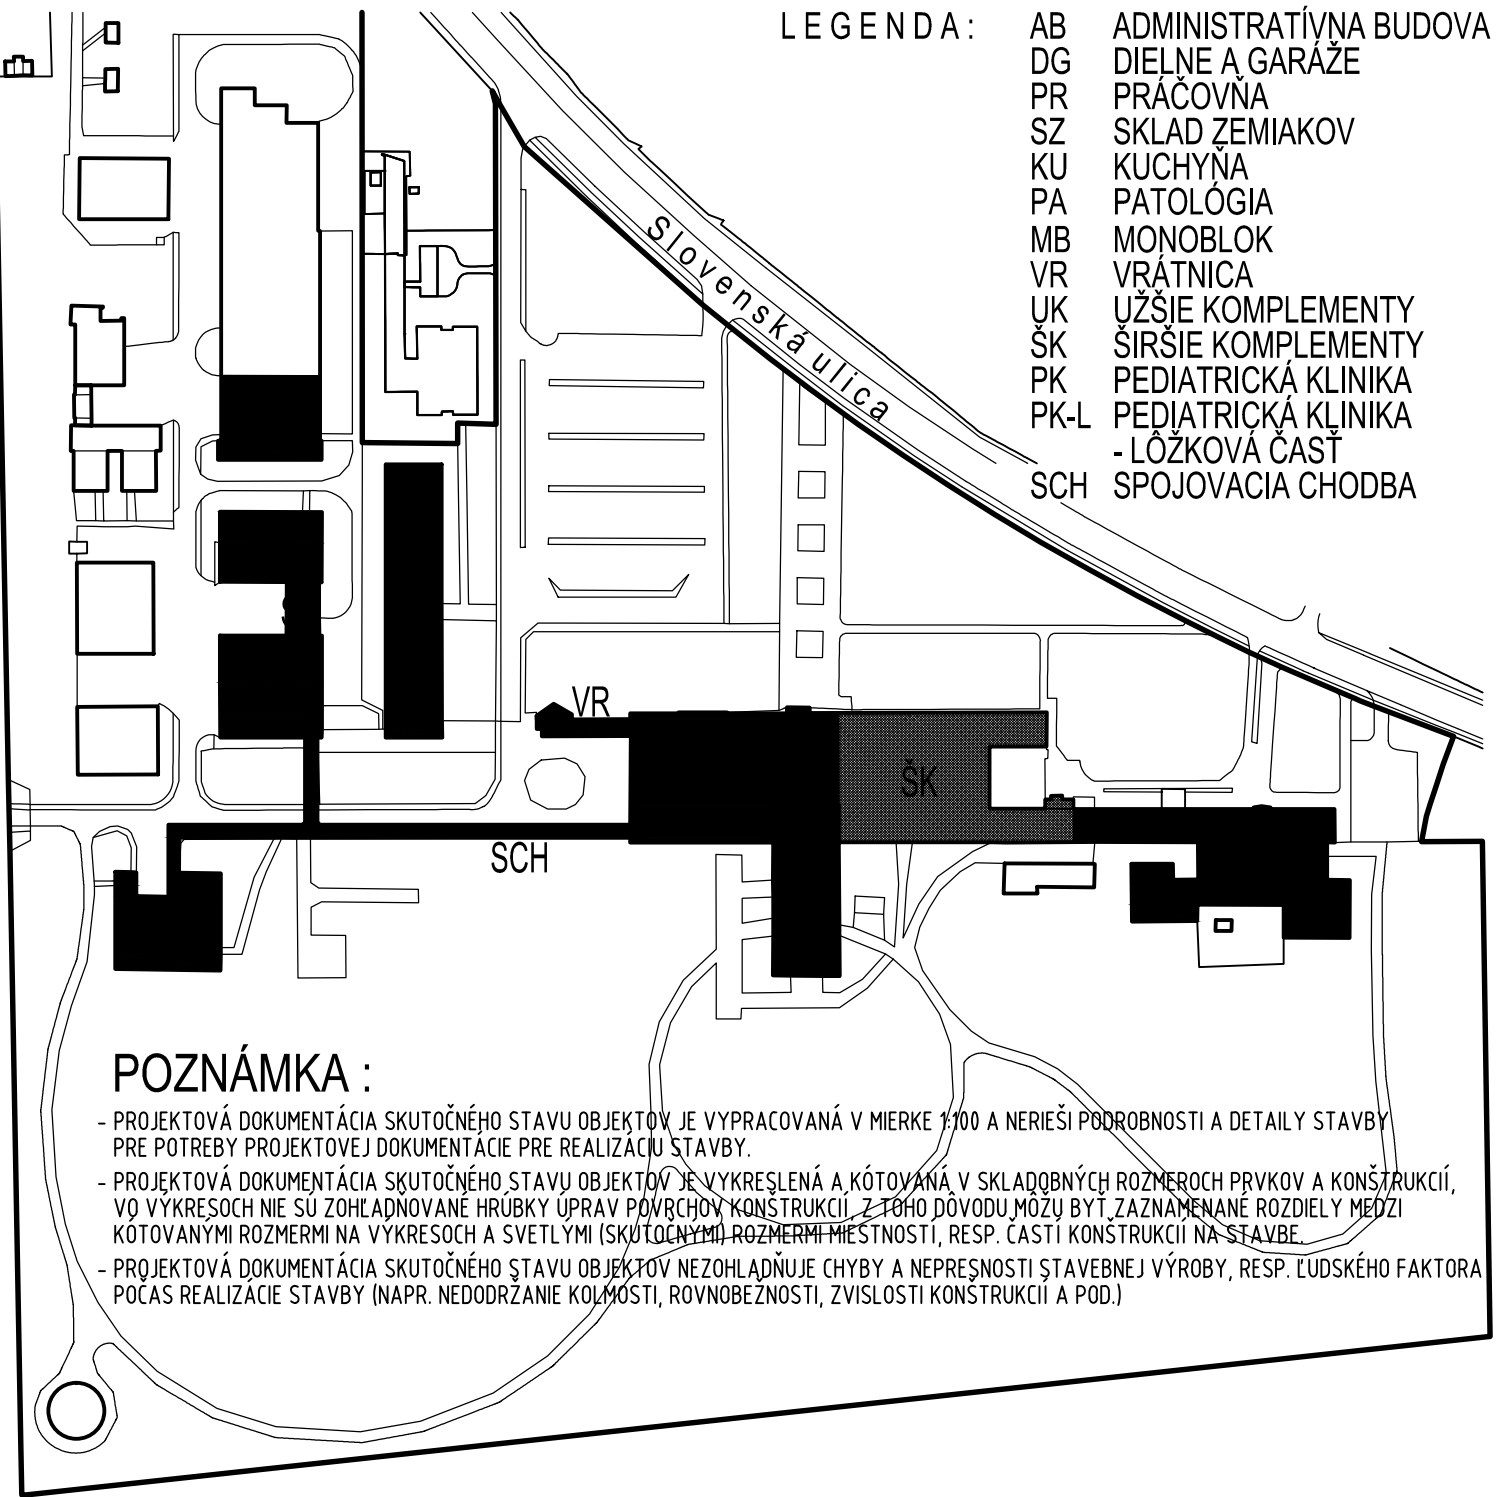

INVESTOR – STAVEBNÍK :	Fakultná nemocnica s poliklinikou NOVÉ ZÁMKY	
ZHOTOVITEL PD :	IF ROGGI s.r.o., Kyjevská 16, NITRA	
ZODPOVEDNÝ PROJEKTANT:	Ing.arch. IGOR FENÍK autORIZOVANÝ ARCHITEKT – autorizované overenie SKA 0360 AA Miestnosť: náčrty 149, 949 01 NITRA	
VYPRACOVAL:	Ing.arch. BRANISLAV ŠTEVKO, Ing. IVAN HRADICKÝ	
STAVBA:	Fakultná nemocnica s poliklinikou NOVÉ ZÁMKY	
MIESTO STAVBY:	Slovenská ul. 11A, NOVÉ ZÁMKY; Katastrálne: Nové Zámky; Parcela č. 2733/6, 8, 9, 10, 11, 12, 23, 24, 38	
STUPĚŇ A ČASŤ PD:	PROJEKTOVÁ DOKUMENTÁCIA – časť: ARCHITEKTÚRA A STAVEBNÁ ČASŤ DIGITALIZÁCIA A ZAMERANIE SKUTOČNÉHO STAVU OBJEKTU	DATUM: 08/2016 FORMAT: 12 A4
OBJEKT STAVBY:	ŠK - ŠIRŠIE KOMPLEMENTY	VÝKRES: SK - 03
VÝKRES:	PŮDORYS STŘECHY	MERKA: 1:100