



Úrad geodézie, kartografie a katastra Slovenskej republiky

**Informatívna kópia z mapy**

Vytvorené cez katastrálny portál

Okres: Bratislava III  
Obec: BA-m.č. NOVÉ MESTO  
Katastrálne územie: Nové Mesto

štvrtok 11. novembra 2021 15:47

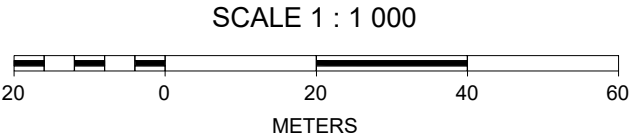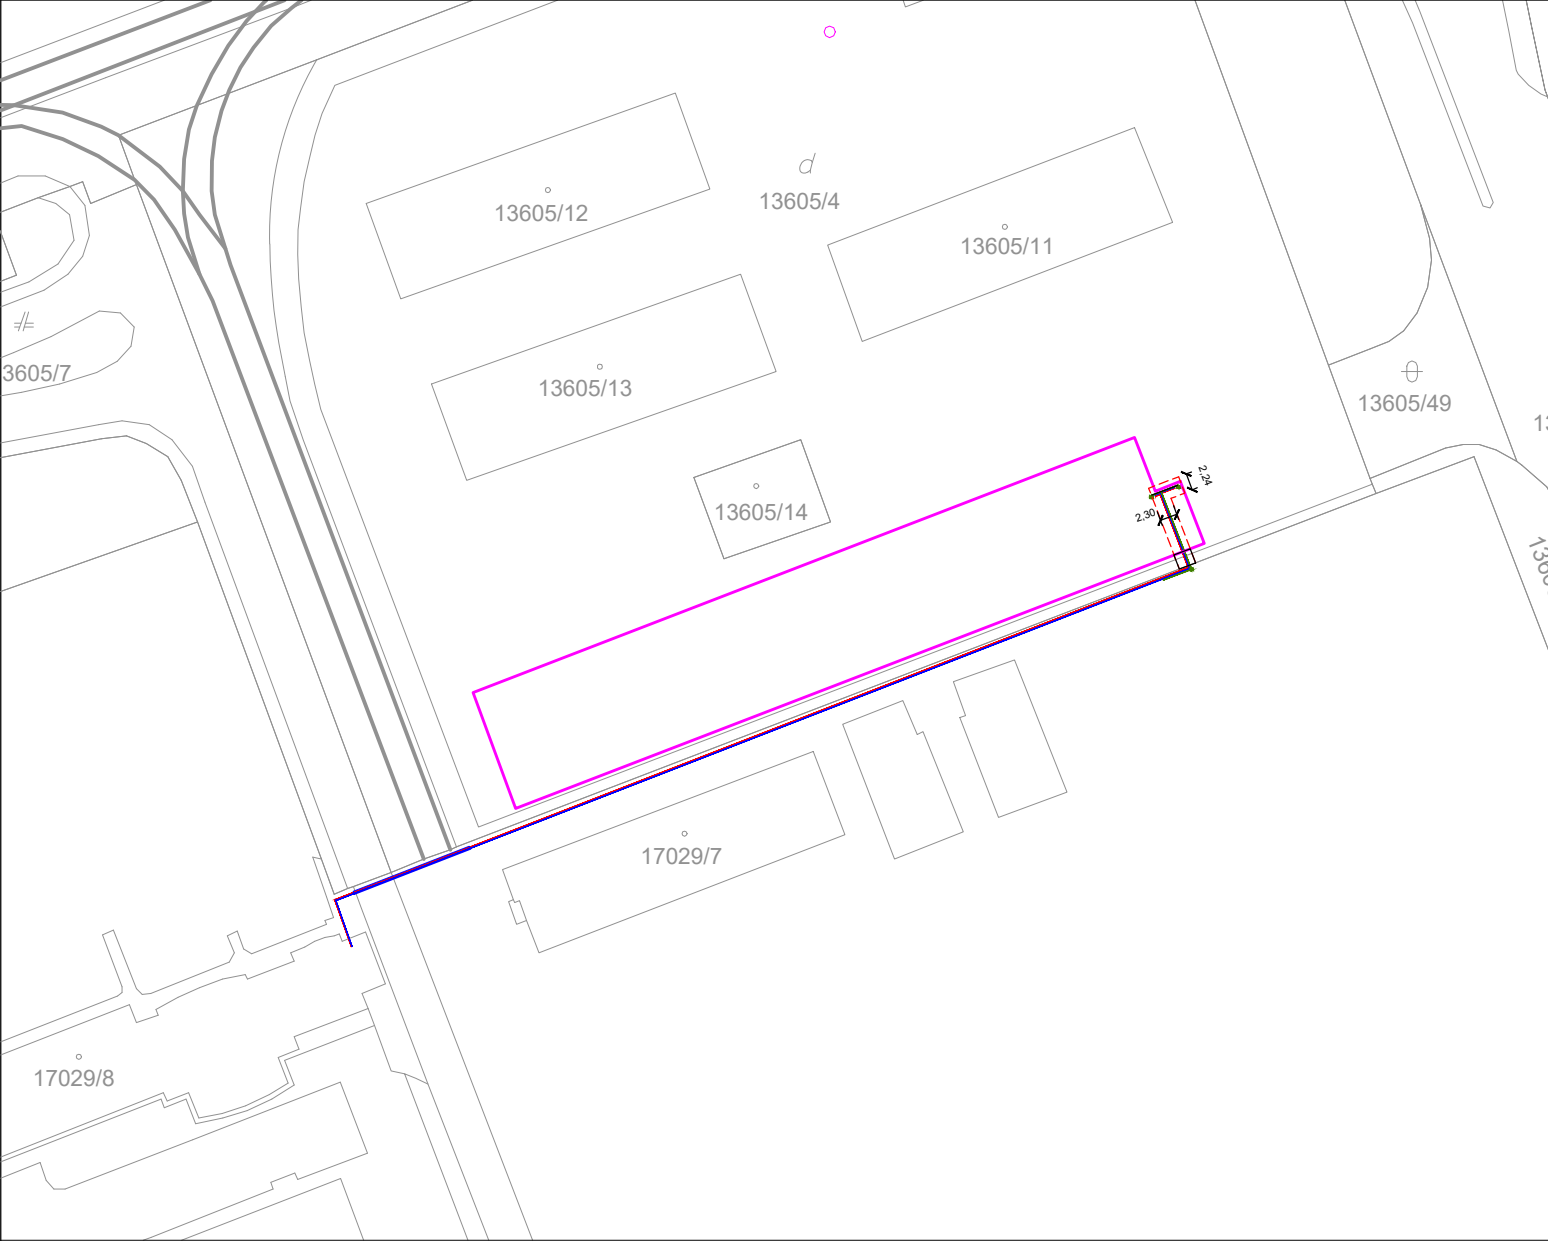

LEGENDA

- DPB - SPEVNENÉ PLOCHY PRE PARKOVANIE, BOJNICKÁ ULICA
- NAPOJENIE NN, VÝVOD 16A/230V
- OCHRANNÉ PÁSMO PRÍPOJKY NN
- 2x OPTO KELINE CLT panc Eca-12xOS2-9/125um-ITU/HDPE 50mm
- UZEMNENIE - vid'. časť elektro

SPEVNENÉ PLOCHY	1565,31m2
PLOCHA OCHRANNÉHO PÁSMA	30,73m2
SPOLU	1577,03m2

ORIENTÁCIA		PROJEKTANT		AUTORIZAČNÉ RAZÍTKO		AUTORIZAČNÉ RAZÍTKO	
		CITYPROJEKT, s.r.o. Adámiho 3, 841 05 Bratislava tel.: 0902 37 82 16 skype: cityprojekt e-mail:citovicky@cityprojekt.sk www.cityprojekt.sk					
Autori:	Ing.arch. Pavol Citovický		Vypracoval:	Spolupráca:	Kontroloval:  Ing. arch. Pavol Citovický		
			Ing. arch. Stano Cesnak Ing. arch. Dušan Poliak	Ing. arch. Stano Cesnak Ing. arch. Dušan Poliak			
Zodp. projektant:	Ing.arch. Pavol Citovický				Mierka:	1:1000	
					Obec:	Bratislava - Nové Mesto	
Projektant:	CITYPROJEKT, s.r.o., Adámiho 3, 841 05 Bratislava				Okres:	Bratislava III	
Objednávateľ:	REDING s. r. o. ,Legionárska 10, 811 07 Bratislava				Dátum:	11/2021	
Názov stavby:	DPB - Spevnené plochy pre parkovanie, Bojnická ulica				Stupeň:	DRS	
Miesto:	Bojnická ulica, Bratislava, k.ú.: Nové Mesto, p.č.: 17029/8, 17029/1, 13605/4, 13605/49				<div>Číslo výkresu:  <b>B</b></div>		
Stavebný objekt:	rampa						
Časť:	ARCHITEKTONICKO - STAVEBNÉ RIEŠENIE						
Názov výkresu:	ZÁKRES DO KATASTRA						